



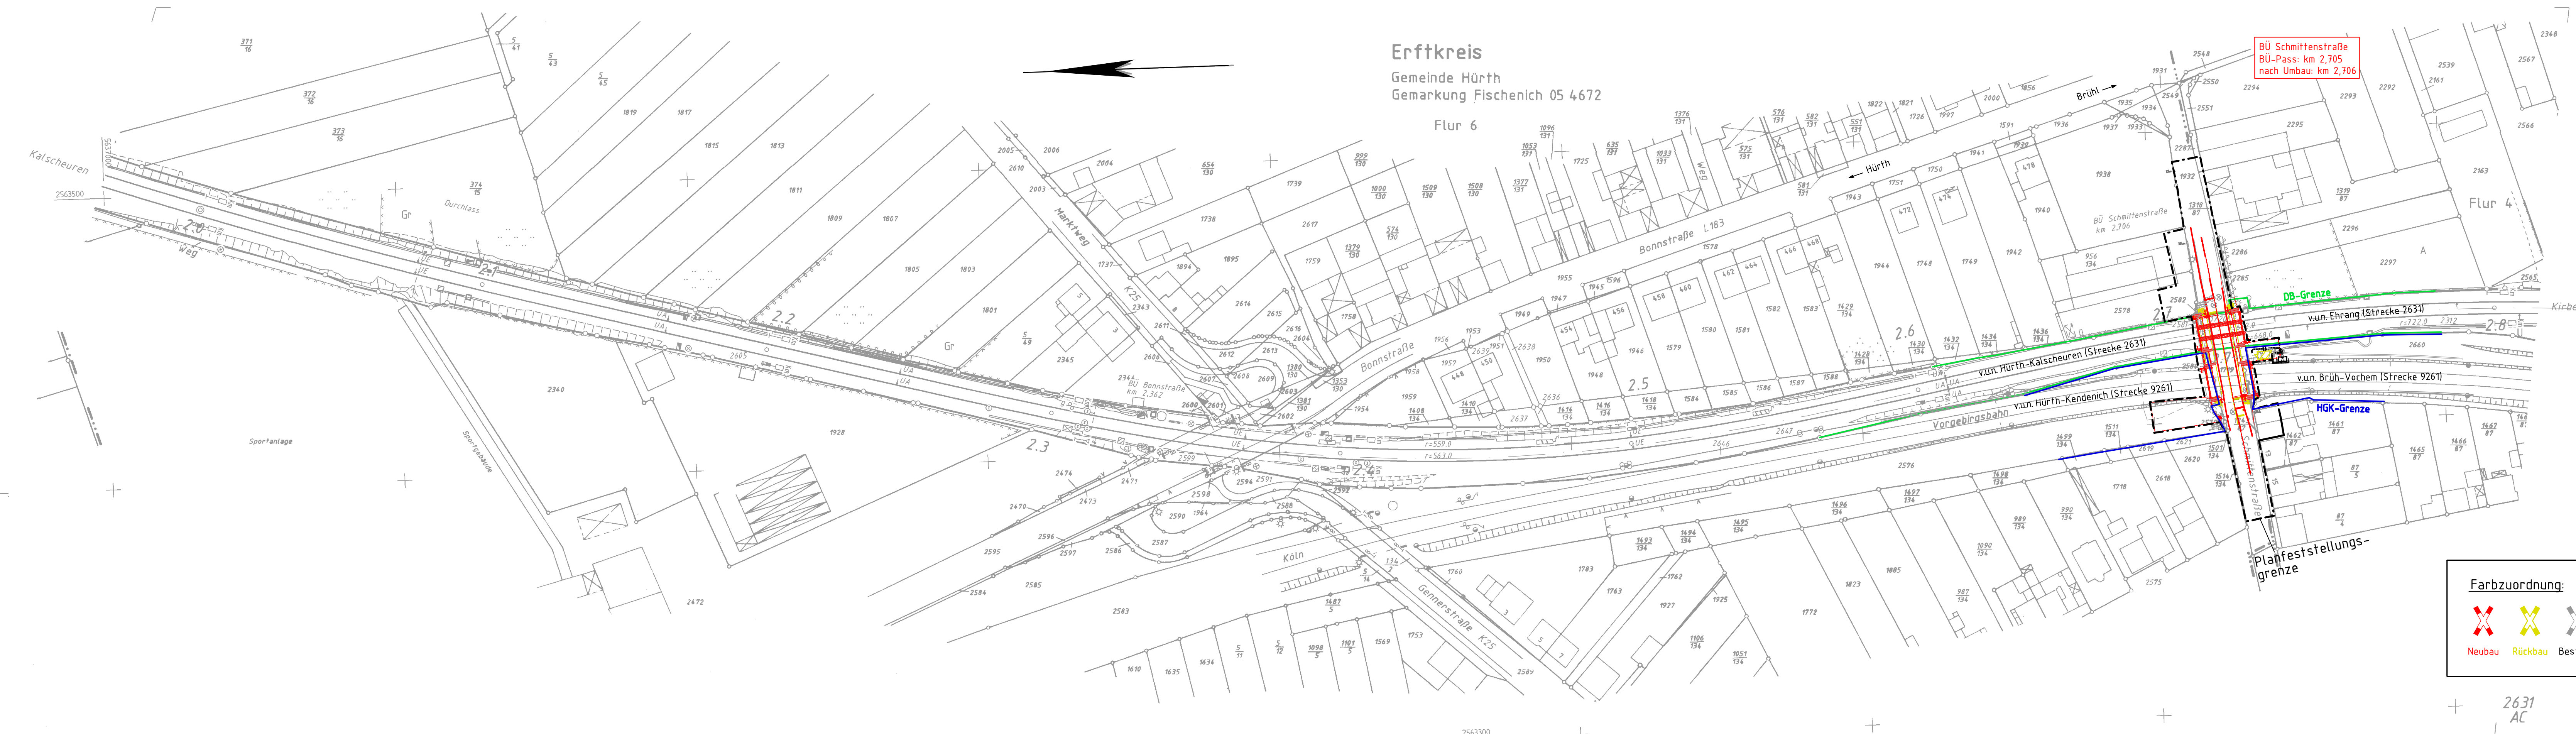

Farbzuordnung:

Neubau	Rückbau	Bestand

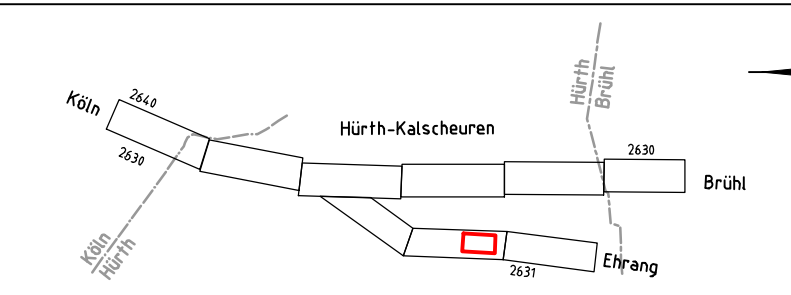

0	Ausgangsverfahren: Antragsfassung	10.04.2025
Index	Änderungen bzw. Ergänzungen	Planungsstand

Genehmigungsplanung: Unterlage für eine Entscheidung nach § 18 AEG

Vorhabensträger: DB InfraGO AG Ull-W-K-S Infrastrukturprojekte West Hermann-Pfunder-Str. 3 50679 Köln		Freigabe HGK: Hallen u. Güterverkehr Köln AG Am Nollner Heien 2 50735 Köln	Planzeichen Nr.: Projekt-Nr. 3429-G_SchmStr-VA-1T-LP-1
Datum		Unterschrift	Name
gez. 20.12.2022			Malinski
bearb. 20.12.2022			Richter
gepr. 20.12.2022			Györkö
Datum		Höhen-System:	
Vertreter des Vorhabenträgers:		Koordinatensystem: DB-REF	
Planverfasser: Vössing Ingenieurgesellschaft mbH Siegburger Straße 229c D - 50679 Köln +49 221 802619-0 www.voesing.de		Ursprungsplan: Teilausschnitt 2631AB	
13.02.2025		Blattgröße: 297 x 1160 mm	
Datum		Maßstab: 1:1000	

Vorhaben: **Erneuerung
BÜ "Schmittenstraße" in Bahn-km 2,706
in Hürth
Lageplan**

Planart: **Bahnübergang**

Planinhalt: