


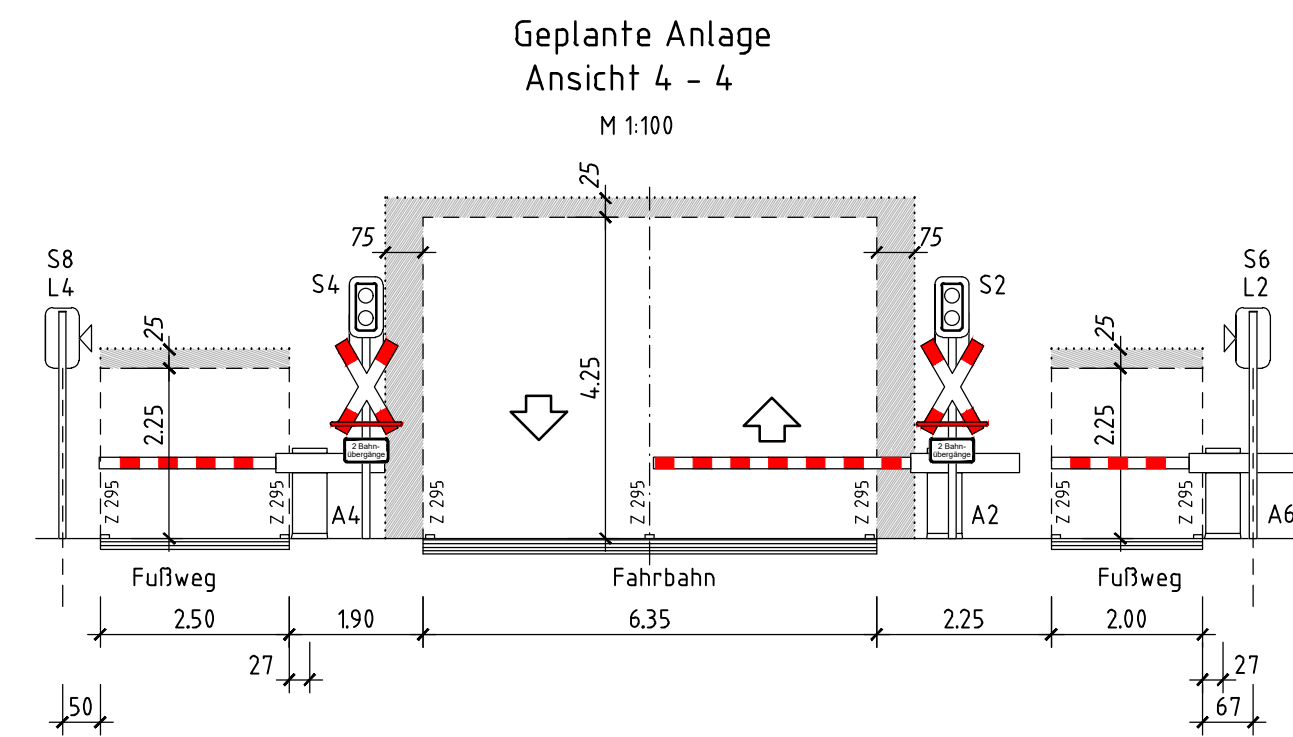


- ## **Legende**
- | | |
|----------------|--|
| S
L
A | Lichtzeichen
Fußgängerakustik
Schrankenanstrieb |
| RB
HB
FB | Rundbord
Hochbord
Flachbord |
| | Leitplanke |
| | Schutzzeileänder h= 1,0m (St verzinkt, Rot/Weiß)
Zaun 1,50m hoch |
| | Bodenindikatoren nach DIN 18024 Teil 1
als Orientierungshilfe nach DIN 32984 |
| | Andreskreuz mit Lichtzeichen, Schutzbügel,
Seitenleuchte, akustischer Warneinrichtung |
| | Lichtzeichen mit Andreskreuz u.
Fußgängerakustik am Auslegermast |
| | Beleuchtungsmast |
| | Verkehrsschild |
| | DB- Grenze |
| | HGK- Grenze |
| | Kalbstangengrenze |
| | Flurgrenze |
| | Neubau |
| | Rückbau |
| | unterirdische Leitung |
| | Bestand |
| | Pianofeststellungsgrenzene |
| | Kabelaufbauschacht |

*) BÜ Beläge $\geq 0,30\text{m}$ über den Fußweg- / Fahrbahnrand

Daten für die Einschaltstreckenberechnung	
Bu-Mitte	km 2,706
Klassifizierung der StraÙe	
StraÙenart	innorerts
Zulässige Geschwindigkeit der StraÙe	vStmax: 50km/h
Minimal Räumungsgeschwindigkeit	
Fahrzeuge	vF: 10 km/h
Fußgänger	vF: 1,3 m/s
Fußgängerverkehr in größerem Umfang dem R185 zu berücksichtigen?	
Der kleine Abstand der dem Gleis nachfolgenden Teile der StraÙensignale, Schrankenentriebe, Tasten usw. muss zur Gleisachse ≥ 300 m betragen. (R185)	

Unterlage 7.1

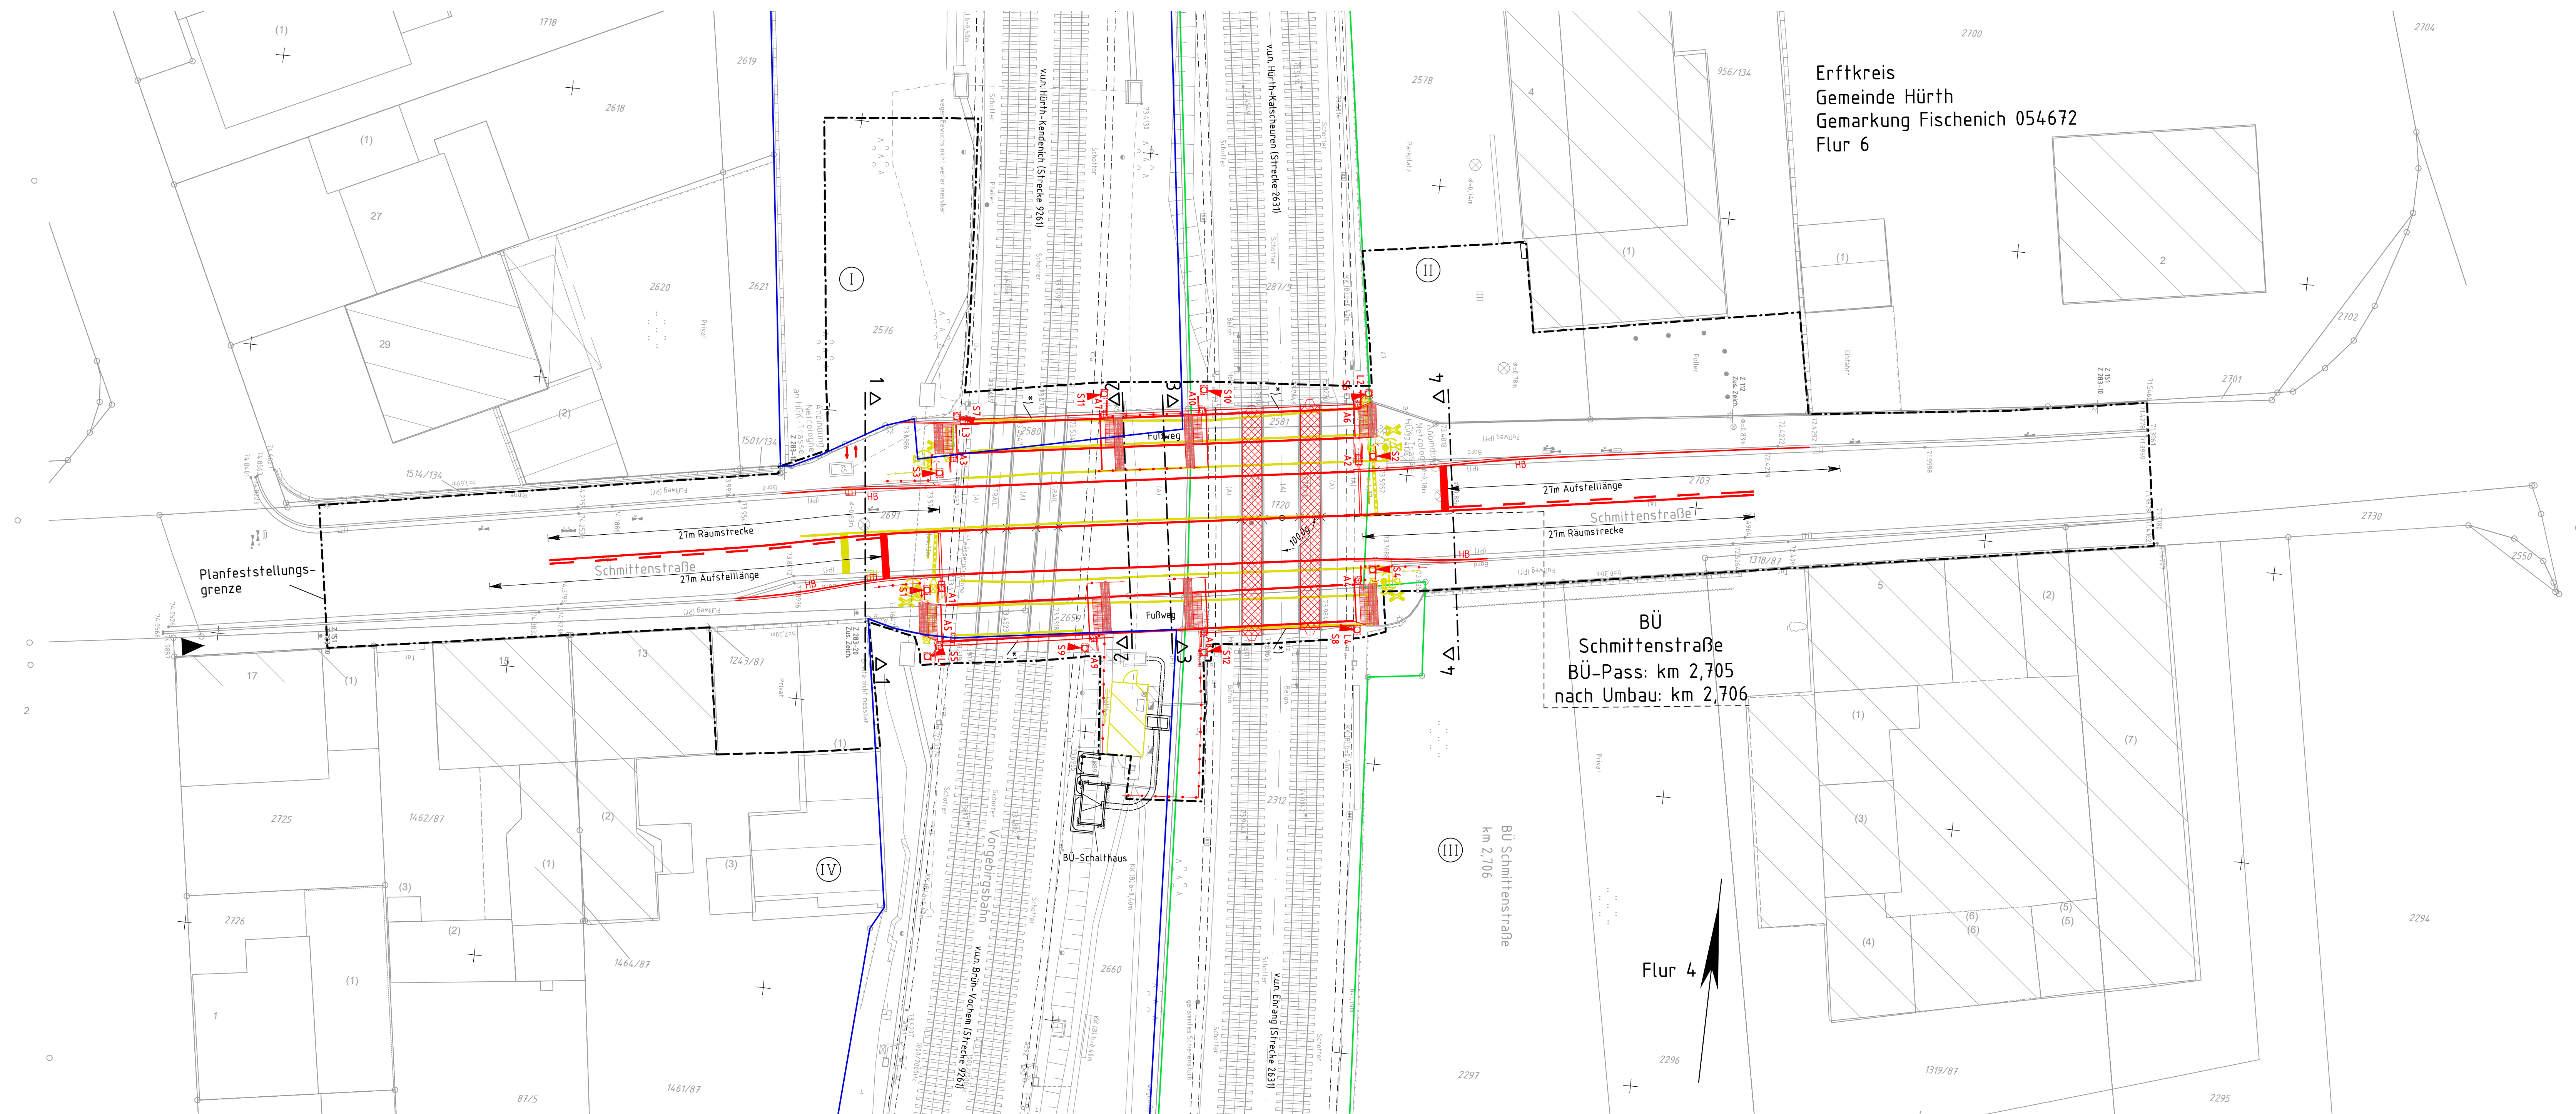

Genehmigungsvermerk Eisenbahn-Bundesamt

Übersichtsskizze

0	Ausgangsverfahren: Antragsfassung	10.04.2025
Index	Änderungen bzw. Ergänzungen	Planungsstand

Genehmigungsplanung: Unterlage für eine Entscheidung nach § 18 AEG

Vorhabensträger: DB InfraGO AG (U-W-K-K-S) Infrastrukturprojekte West Hermann-Pöster-Str. 3 50679 Köln		Freigabe HGK: Name / Dienststelle: HGK Köln-AG Art-Nr./Vertr. Nr. 50735 Köln Name/Datum Funktion		Planzeichen Nr. Projekt-Nr. 3479-G-Schmitt-VA-SG-200-LP	
Datum: _____ Unterschrift: _____		Datum: _____ Name: _____		gebr.: 03.02.2024 Bedr.: _____ bearb.: 03.02.2024 Richter: _____ gepr.: 16.02.2024 Gyerkó: _____	
Vertreter des Vorhabenträgers: _____		Planverfasser: Vöessing Ingenieurgesellschaft mbH Siegburger Straße 229c D - 50079 Köln +49 221 8026019-0 www.voessing.de		Höhen-system: Koordinaten-system: DB-REF Ursprungsplan: Teilausschnitt 2631AB Blattgröße: 594 x 1163 mm Maßstab: 1:200	
Vorhaben: _____		13.02.2025 Datum: _____ Unterschrift: _____		13.02.2025 Datum: _____ Unterschrift: _____	

Erneuerung
BÜ "Schmittentstraße" in Bahn-km 2,706
in Hürtz
Lageplan
Signalplan

Planart:	
Planinhalt:	