


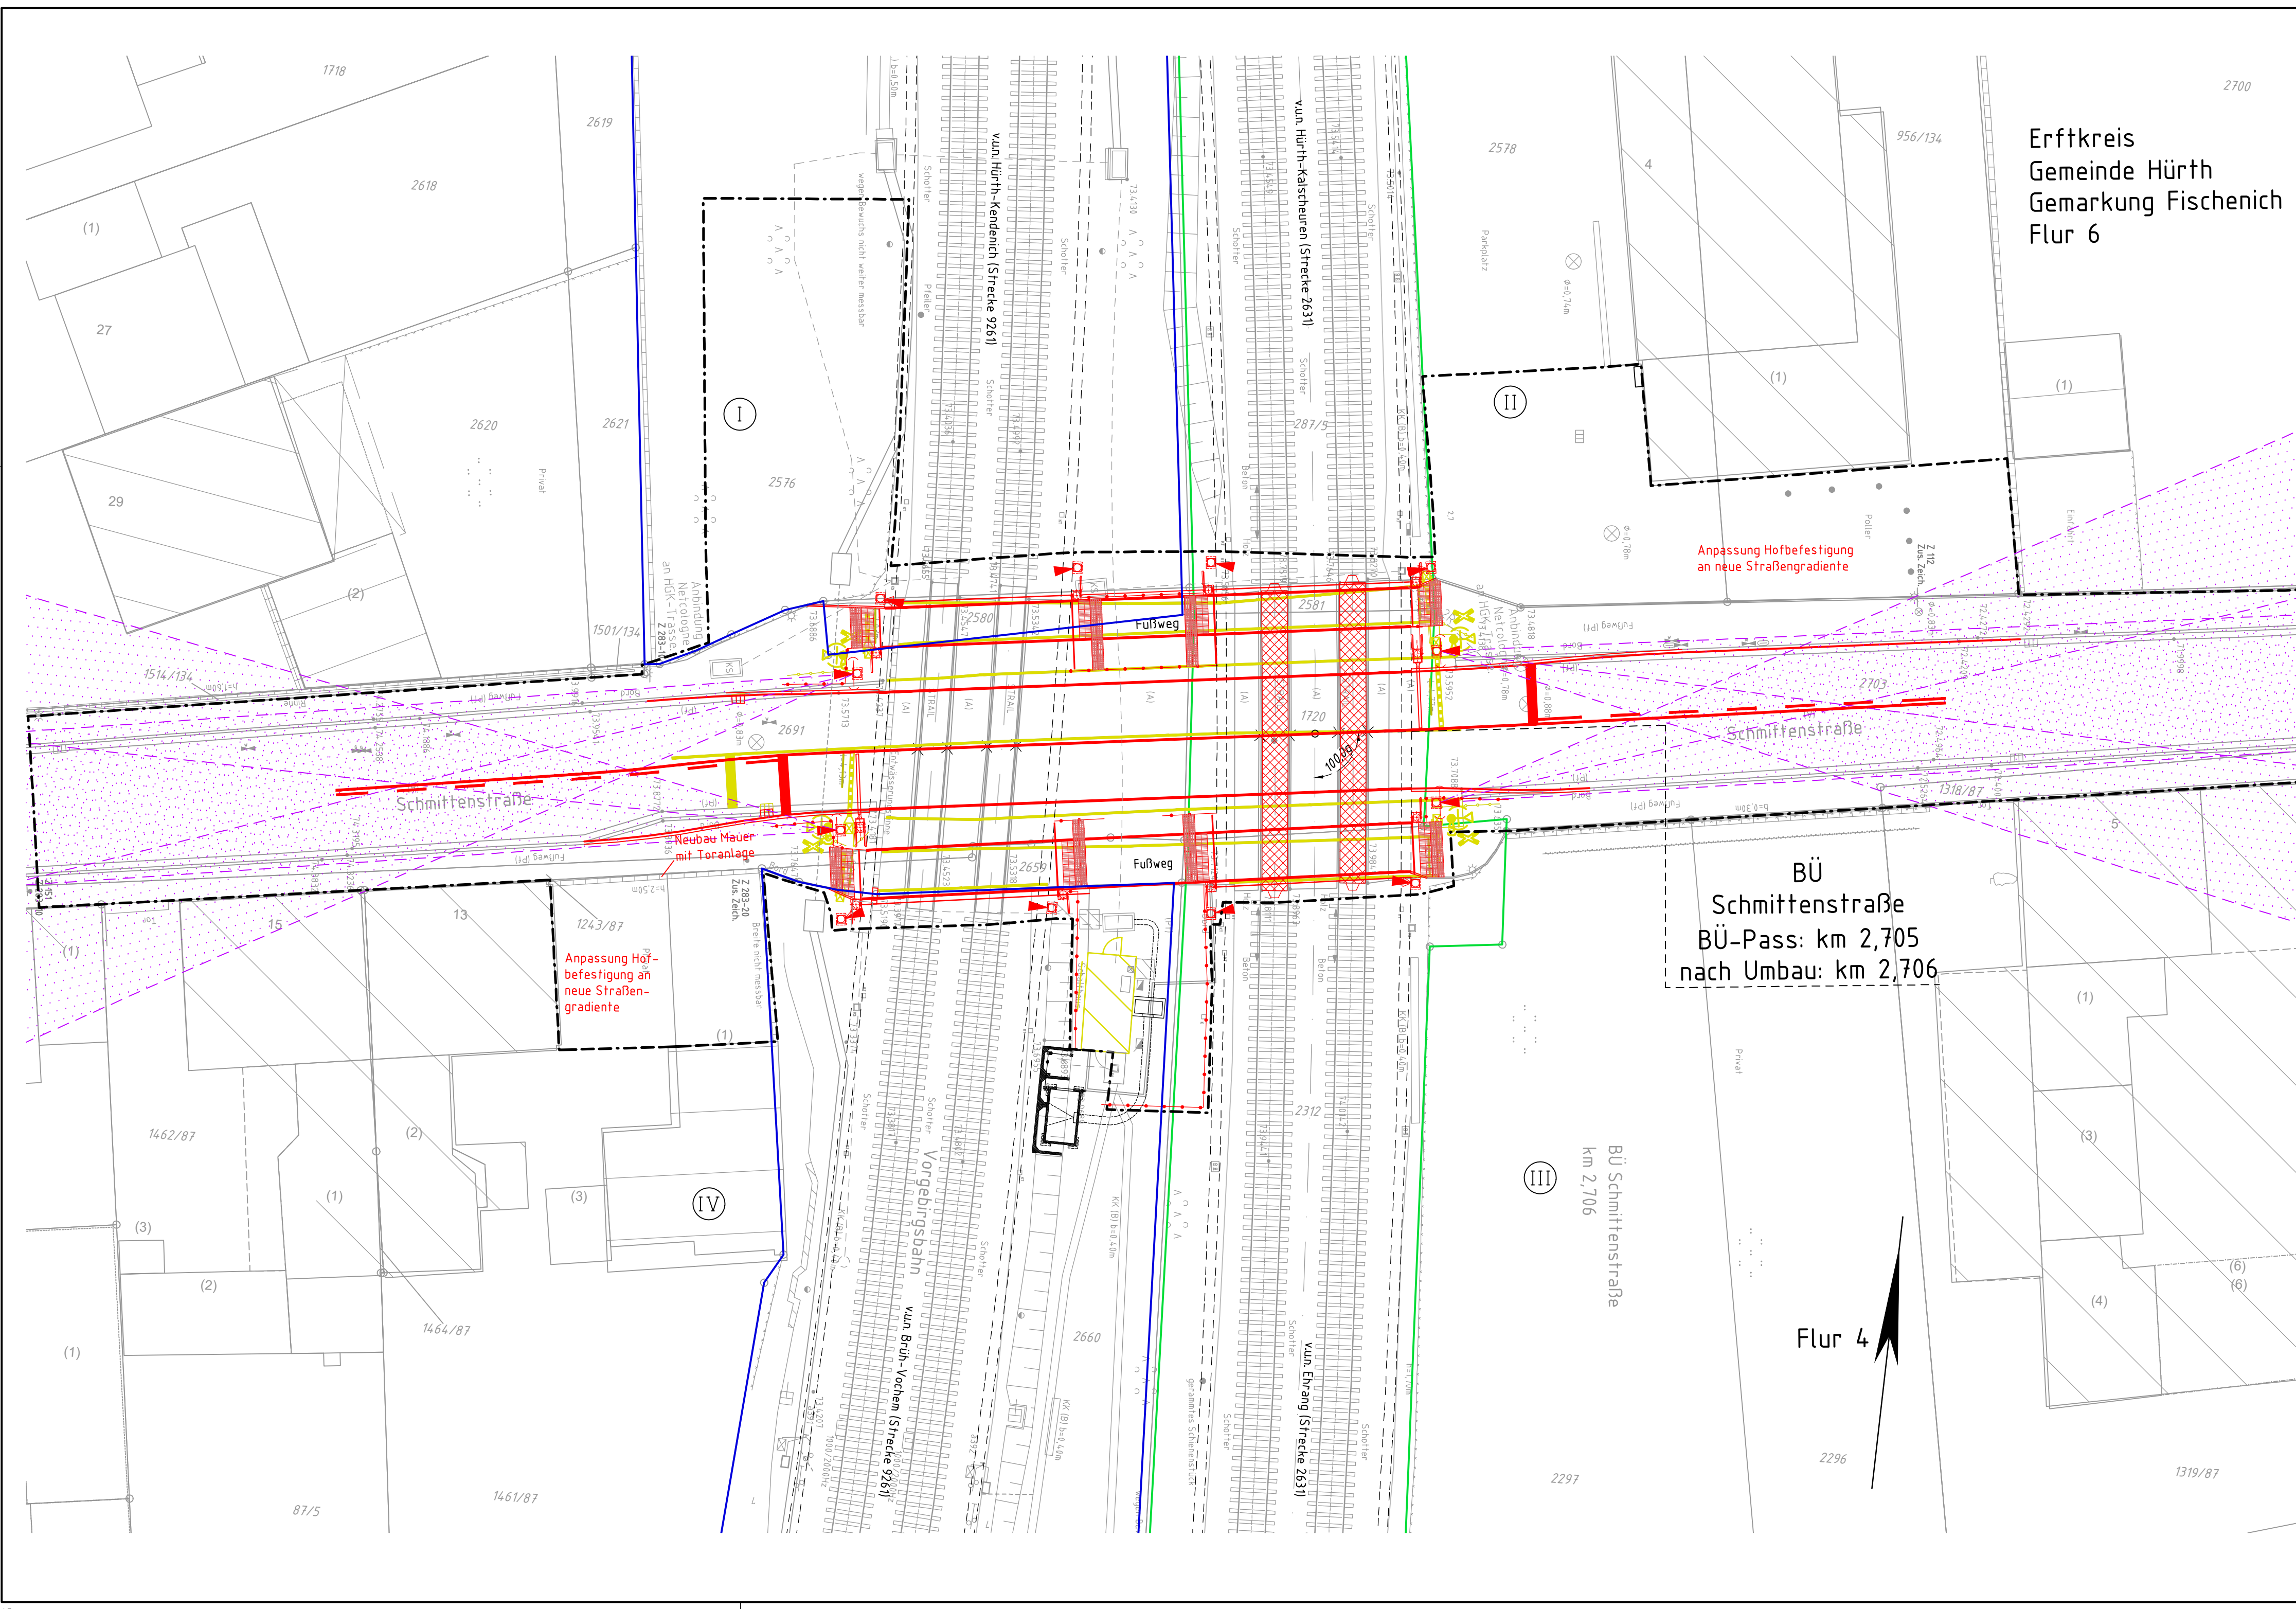

Erftkreis  
Gemeinde Hürth  
Gemarkung Fischenich  
Flur 6


Legende

- S Lichtzeichen
- L Fußgängerakustik
- A Schrankenanstrieb
- RB Rundbord
- HB Hochbord
- FB Flachbord
- Leitplanke
- Schutzgelenker h=1,0m (St verzinkt, Rot/Weiß)
- Zaun 1,50m hoch
- Bodenindikatoren nach DIN 18024 Teil 1 als Orientierungshilfe nach DIN 32984
- Anderskreuz mit Lichtzeichen, Schutzbügel, Seitenlicht u. akustischer Warneinrichtung
- Lichtzeichen mit Anderskreuz u. Fußgängerakustik am Auslegermast
- Beleuchtungsmast
- Verkehrsschild
- DB-Grenze
- Katastergrenze
- Flurgrenze
- Neubau
- Rückbau
- unterirdische Leitung
- Bestand
- Kabelaufbauschacht
- Streuwinkel

Unterlage 7.3

Genehmigungsvermerk Eisenbahn-Bundesamt

Übersichtsskizze

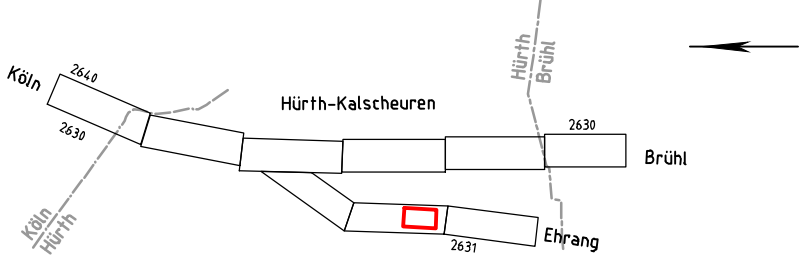

|       |                                   |               |
|-------|-----------------------------------|---------------|
| 0     | Ausgangsverfahren: Antragsfassung | 10.04.2025    |
| Index | Änderungen bzw. Ergänzungen       | Planungsstand |

Genehmigungsplanung: Unterlage für eine Entscheidung nach § 18 AEG

|   |  |   |  |                                                               |  |
|---|--|---|--|---------------------------------------------------------------|--|
| Vorhabensträger:<br>DB InfraGO AG<br>Ul-W-K-S<br>Infrastrukturprojekte West<br>Hermann-Pünder-Str. 3<br>50679 Köln |  | Freigabe HGK:<br>Hallen u. Güterverkehr<br>Köln AG<br>Am Neuhafen 2<br>50735 Köln                                                     |  | Planzeichen Nr.:<br>Projekt-Nr. 3429-G_SchnStr-VA-SW-200-LP-6 |  |
| Datum   |  | Name   |  | gez.                                                          |  |
| 03.12.2024   |  | Malinski   |  | bearb.                                                        |  |
| 03.12.2024   |  | Richter   |  | gepr.                                                         |  |
| 10.12.2024   |  | Györkö   |  | Höhen-system:                                                 |  |
| Vertreter des Vorhabenträgers:                                                                                     |  | Planverfasser:<br>Vössing Ingenieurgesellschaft mbH<br>Siegburger Straße 229c<br>D - 50679 Köln<br>+49 221 802619-0<br>www.voesing.de |  | Koordinatensystem: DB-REF                                     |  |
| 13.02.2025   |  | Datum   |  | Ursprungsplan: Teilausschnitt 2631AB                          |  |
| Datum   |  | Unterschrift   |  | Blattgröße: 594 x 590 mm                                      |  |
| Vorhaben:   |  | Erneuerung<br>BÜ "Schmittenstraße" in Bahn-km 2,706<br>in Hürth                                                                       |  | Maßstab: 1:200                                                |  |
| Planart:   |  | Lageplan   |  |                                                               |  |
| Planinhalt:   |  | Streuwinkelplan   |  |                                                               |  |