


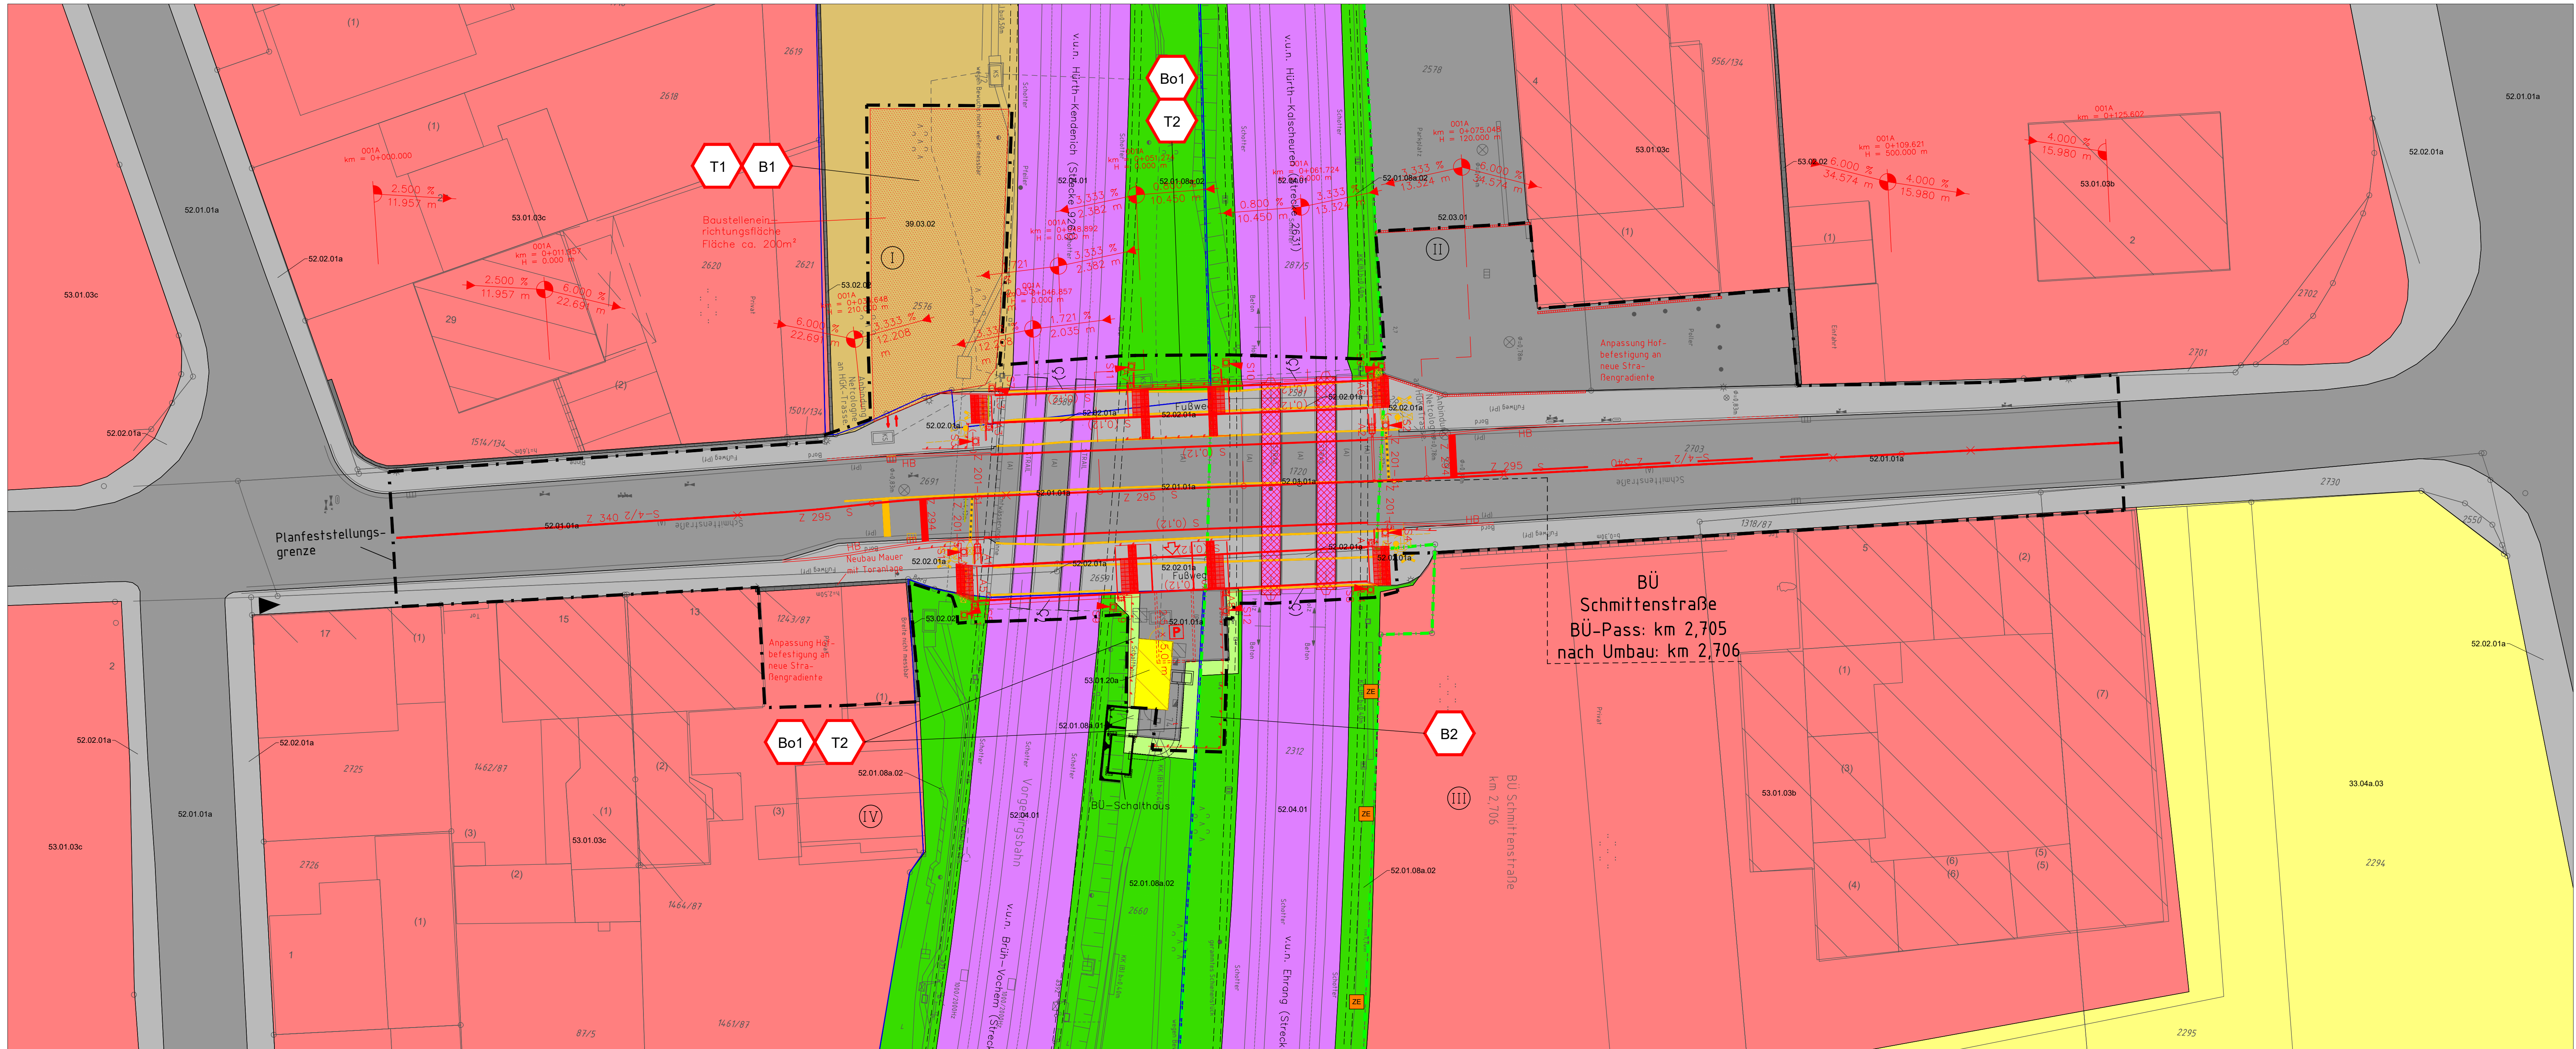

Legende

Bestand

Biotoptypen

33.	Äcker und Ackerbrache
33.04a	Äcker und Ackerbrache auf Lehm- oder Tonboden
33.04a.03	- Acker mit stark verarmter oder fehlender Segetalvegetation (Lehm- oder Tonboden)
39.	Wald- und Ufersäume, Staudenfluren
39.03	Krautige und grasige Säume und Fluren der offenen Landschaft (ohne Ufersäume und Grünlandbrachen)
39.03.02	Sonstige krautige und grasige Säume und Fluren der offenen Landschaft
52.	Verkehrsanlagen und Plätze
52.01	Straßen und Verkehrswege (einschließlich der Land- und Forstwirtschaft)
52.01.01a	Versiegelte oder sonstiger gepflasterter Verkehrs- und Betriebsweg (z. B. Straße, Start-, Landebahn)
52.01.08a	Funktionsgrün an Verkehrsanlagen
52.01.08a.01	Bankette, Mittelstreifen
52.01.08a.02	Funktionsgrün mit artenarmer Krautschicht oder mit Gehölzbestand junger Ausprägung
52.02	Rad- und Fußwege bzw. Pfade
52.02.01a	Versiegelte oder sonstiger gepflasterter Weg
52.03	Plätze, befestigte Freiflächen
52.03.01	Versiegelter Platz oder sonstiger gepflasterter Platz
52.04	Übrige Verkehrsanlagen in Betrieb
52.04.01	Gleiskörper
53.	Bauwerke mit zugeordneter typischer Freiraumstruktur
53.01	Gebäude
53.01.03	Einzel- und Reihenhausbauung inkl. typischen Freiräumen
53.01.03b	- Lockeres Einzelhausgebiet
53.01.03c	- Verdichtetes Einzel- und Reihenhausbauung
53.01.20a	Ver- und Entsorgungsanlage
53.02	Mauern und Steinriegel
53.02.02	Betonmauer

Nachweise Fauna

- Reptilien
ZE Zauneidechse (*Lacerta agilis*)

Schutzgebiete

Naturpark "Rheinland" (gesamter Planungsraum)

Allgemein

- Bestand (einschließlich DB-Kataster)
Rückbau / Abbruch
Neubau / Änderung
Planfeststellungsgrenze
DB-Grenze
HGK-Grenze
Baustelleneinrichtungsfläche

Konflikte

SG_Nr.	Kurzbezeichnung Konflikt
Beschreibung Konflikt	
B1	Baubedingte Inanspruchnahme von Biotopen
Baubedingte Inanspruchnahme von Biotopen Umfang: 200 m²	
B2	Anlagebedingte Inanspruchnahme von Biotopen
Anlagebedingte Inanspruchnahme von Biotopen Neuersiegelung: 18 m²	
T1	Temporärer Verlust von ruderalen Strukturen als Lebensraum für Reptilien
Fläche: 200 m²	
T2	Dauerhafter Verlust von ruderalen Strukturen als Lebensraum für Reptilien
Fläche: 38 m²	
Bo1	Neuersiegelung von Böden mit geringer Wertigkeit
Fläche: 38 m²	

Schutzgüter (SG):

B = Biotop / Pflanzen (inkl. Habitatfunktion)

Unterlage 9.2

Genehmigungsvermerk Eisenbahn-Bundesamt

Übersichtsskizze

0	Ausgangsverfahren: Antragsfassung	10.04.2025
Index	Änderungen bzw. Ergänzungen	Planungsstand

Genehmigungsplanung: Unterlage für eine Entscheidung nach § 18 AEG

Vorhabensträger: DB InfraGO AG Ul-W-K-S Infrastrukturprojekte West Hermann-Pfunder-Str. 3 50679 Köln	Freigabe HGK: DB InfraGO AG Ul-W-K-S Infrastrukturprojekte West Hermann-Pfunder-Str. 3 50679 Köln	HGK: Hochschule für Technik und Wirtschaft Köln Am Neuenhof 2 50735 Köln	Planzeichen-Nr.: Projekt-Nr.: Datum Name
Datum	Unterschrift	Funktion	gepr. 01/2025 bearb. 01/2025 gepr. 01/2025
Vertreter des Vorhabenträgers:	Planverfasser: COCHET CONSULT GbR Planungsgesellschaft Umwelt, Stadt und Verkehr Universitätsstr. 94 53175 Bonn Tel. 0228 / 94 53 0 0 Fax 0228 / 94 53 0 33 15.01.2025	Koordinatensystem: DB-REF Ursprungsplan Blattgröße: 420 x 1540 mm Maßstab: 1:200	

Vorhaben:
ESTW linke Rheinseite
BÜ "Schmittensstraße" in Bahn-km 2,706
in Hürth

Planart:
Planinhalt:
Landschaftspflegerischer Fachbeitrag
Bestand und Konflikte

Lageplan