


Genehmigungsvermerk Eisenbahn-Bundesamt

Übersichtsskizze

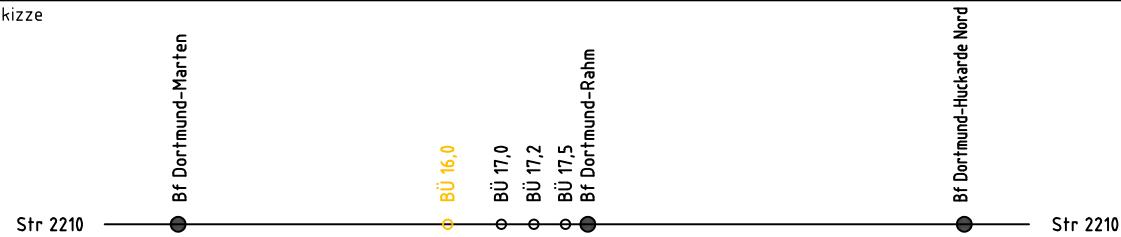

1	Anpassung gemäß Nachforderungen EBA vom 04.08.2025	15.09.2025
0	Ausgangsverfahren: Antragsfassung	30.05.2025
Index	Änderungen bzw. Ergänzungen	Planungsstand

Genehmigungsplanung: Unterlage für eine Entscheidung nach § 18 AEG

Vorhabenträgerin: DB InfraGO AG RB West Projekte STE NRW 1; III-W-P-L Hansastraße 15 47058 Duisburg		Vorhabenträger: DB InfraGO		Planzeichen Nr.: 2210-GP.LP.016.0.001	
				Projekt-Nr.: T.016081558	
				Datum	Name
				gez.	30.05.2025 Wollny
				bearb.	30.05.2025 Petzold
				gepr.	30.05.2025 Daxenberger
Datum Unterschrift		Datum Unterschrift		Höhensystem: DB_REF	
Vertreter der Vorhabenträgerin:		Planverfasser: ARCADIS Arcadis Mobility Germany GmbH Rudower Chaussee 12 F 12489 Berlin		Koordinatensystem: DB_Ref	
Datum Unterschrift		Berlin, 29.08.2025 Datum Unterschrift		Ursprungsplan: -	
Vorhaben:				Blattgröße: 970x297	
				Maßstab: 1:250	

Beseitigung Bahnübergangssicherungsanlage
Beseitigung einer BÜSA km 16,0 – Zum Steigeturm

Lageplan

BÜ 16,0 – Zum Steigeturm
Strecke 2210 – Herne – Dortmund Hbf

Legende

- Bestand aus lvi-Plan
- Bestand nicht mehr vorhanden
- Neubau / Änderung
- Rückbau
- äußere Grenze der vorhabenträgereigenen Grundstücke
- tangierende Planung (nachrichtliche Darstellung)
- Planfeststellungsgrenze
- Gemeindegrenze
- Gemarkungsgrenze
- Flurgrenze
- Flurstücksgrenze
- Kataster (amtlich)
- laufende Nummer des Bauwerksverzeichnisses
- Böschung
- Zaun
- Schutzplanke
- Leitplanke
- Entwässerungsmulde
- Entwässerungsrinne
- Beleuchtungsmast
- Kabel erdverlegt
- Flexible Schutzrohre
- Kabel Schutzrohrquerung
- Kabelkanal
- Kabelschacht

