


08.05.2018 10:09 E:\Projekte\IP2005\_RPT\_2015\Strecke 3730\03\_BU\_km\_354\_Limburg an der Lahn\Plane\LP000\LP04\354\_V2.dwg

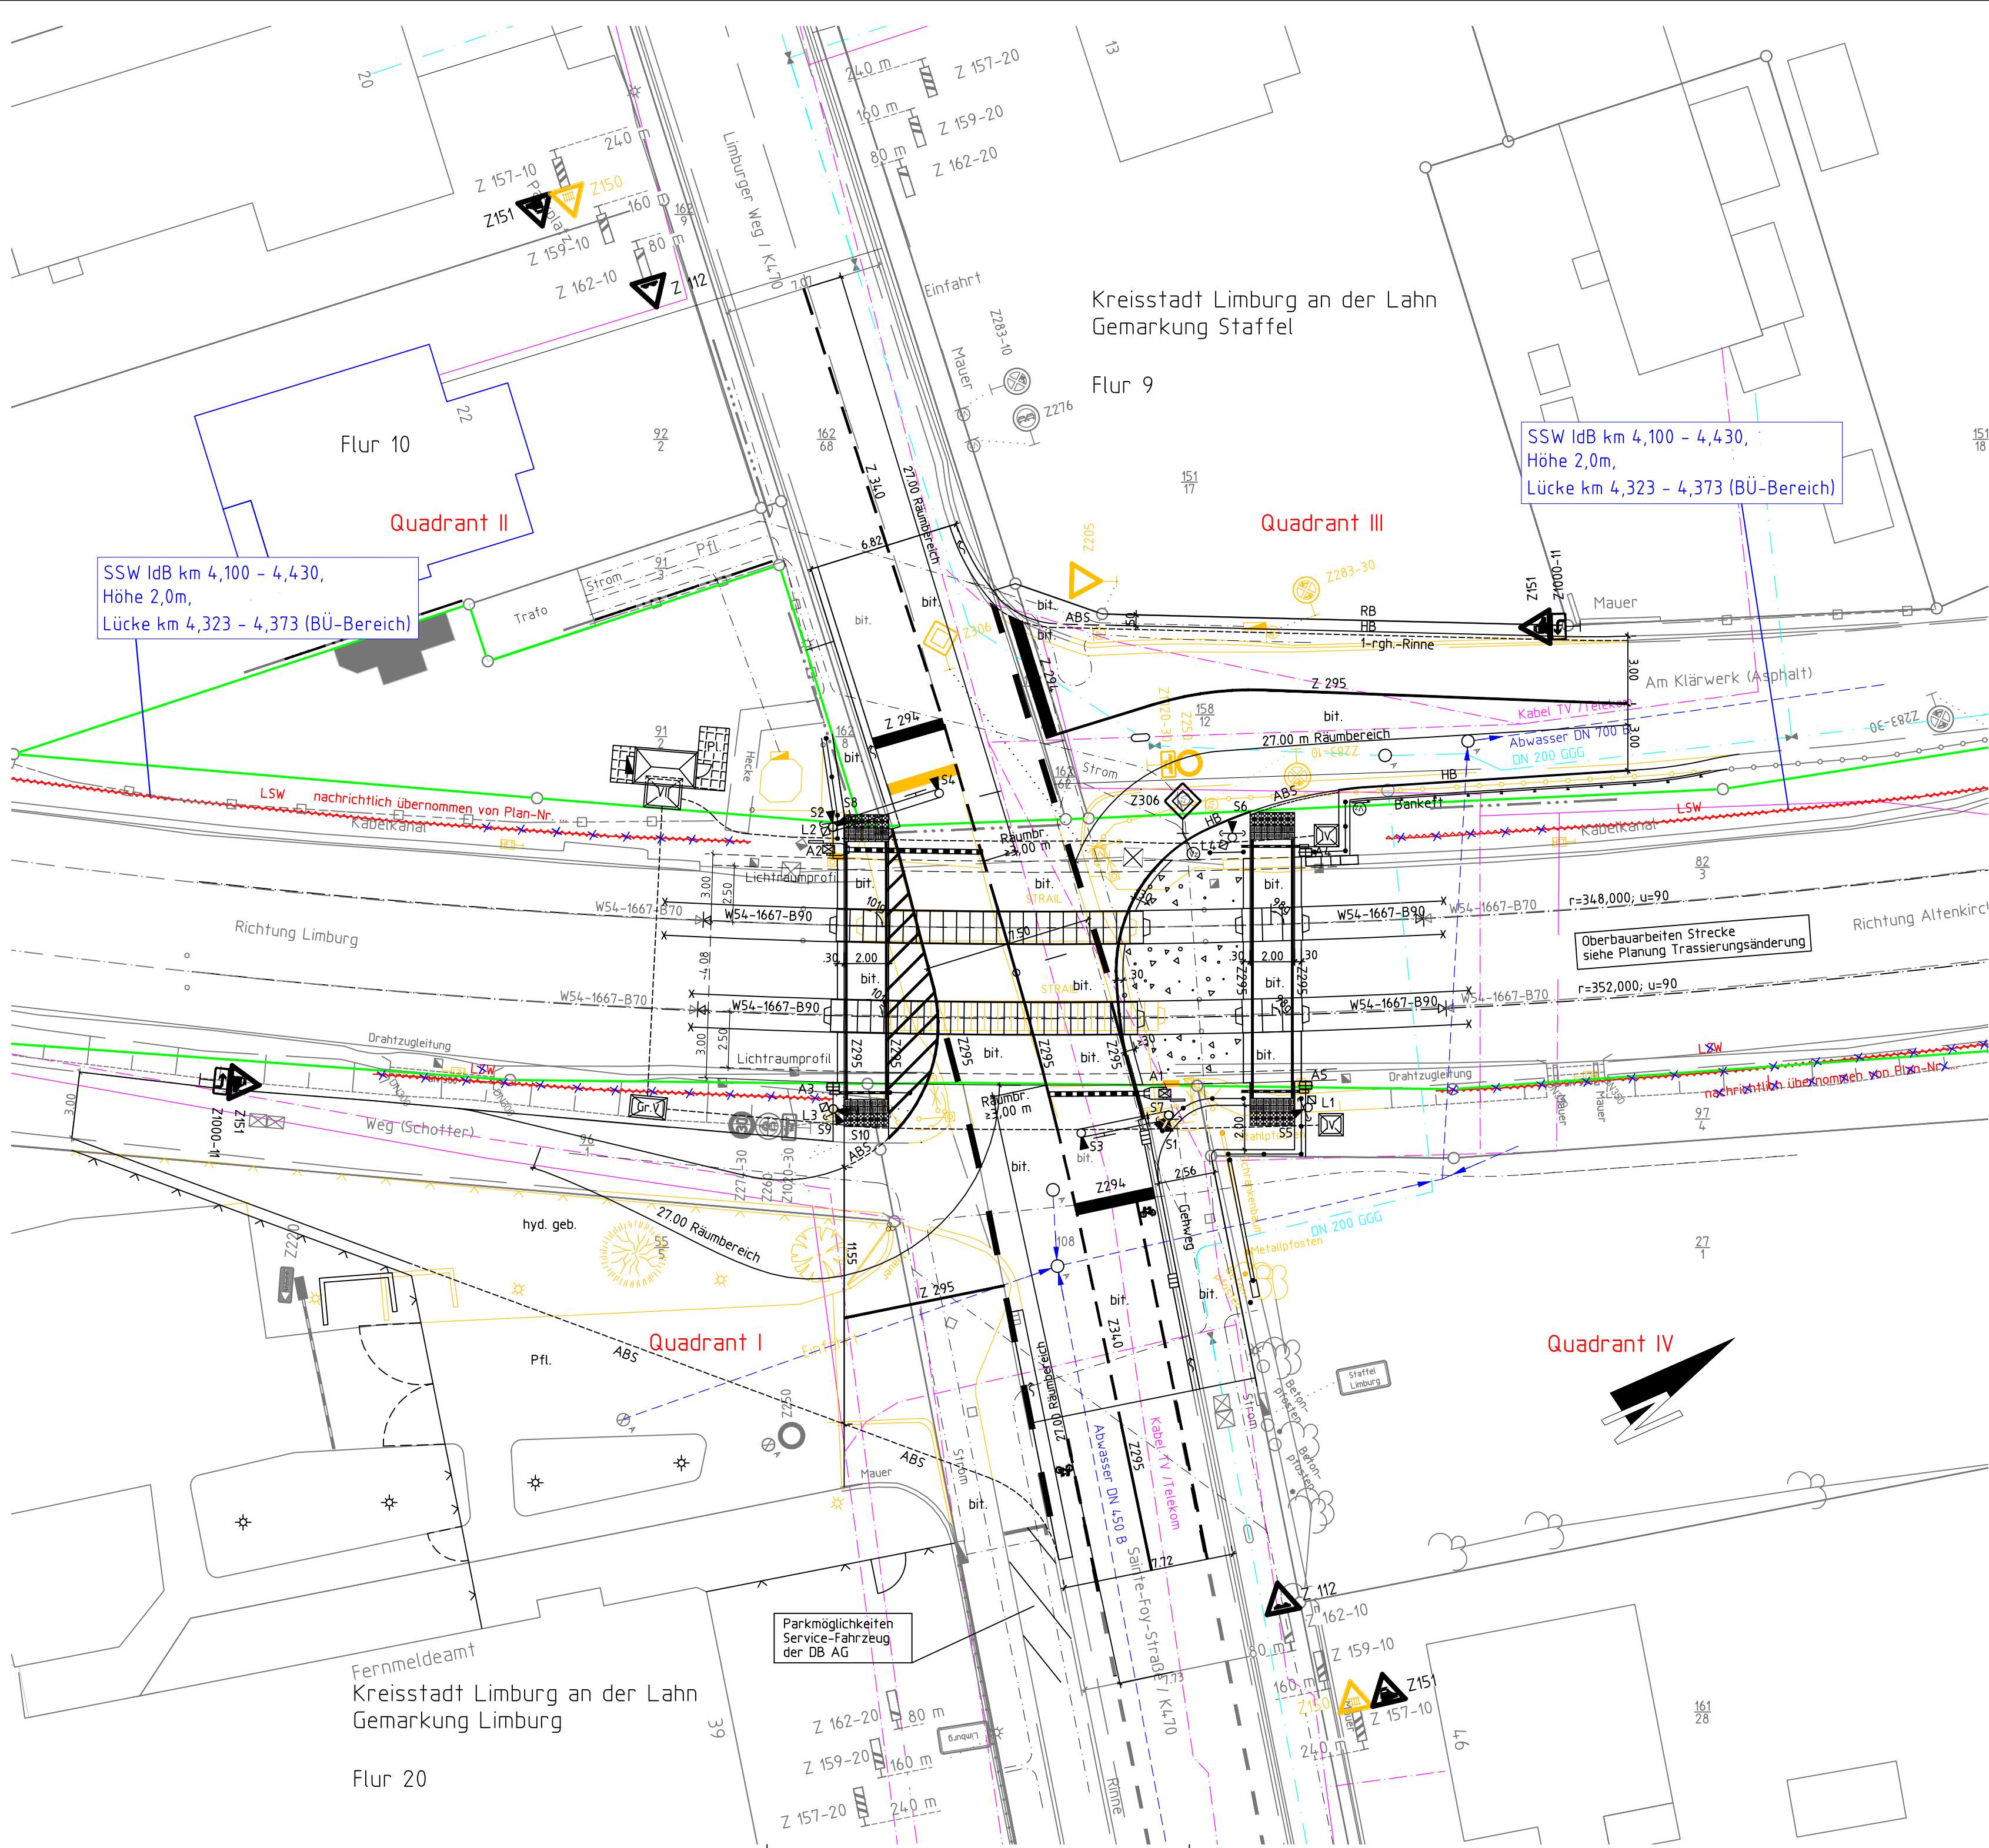

Versorgungsleitungen Dritter:

- Kabel TV / Telekom
- Abwasser DN 300
- Abwasser
- Wasser
- Strom

- HINWEISE:
- Die in den Lageplänen eingetragenen Leitungen wurden entsprechend der Angaben der Versorger übernommen.
  - Aufgrund der Ungenauigkeit der von den Versorgungsunternehmen übergebenen Unterlagen trägt die Darstellung im Lageplan nur informativen Charakter.
  - Entscheidend für die Bauausführung sind die vom jeweiligen Versorgungsunternehmen auf Anforderung durch die Baufirma durchzuführenden örtlichen Einweisungen. Zeitgerecht vor Baubeginn sind vom Auftragnehmer Suchschachtungen an den Leitungen im Beisein von Beauftragten der betreffenden Versorgungsunternehmen durchzuführen und die Leitungen einzumessen.
  - Der Bestand der bahneigenen Kabel genügt nicht dem Anspruch auf Vollständigkeit.

Unterlage 9.3.5

Genehmigungsvermerk Eisenbahn-Bundesamt

Übersichtsskizze:

weitere Prüfergebnisse bzw. Zustimmungen von Dritten o. ähnl.:

0	2. Planänderungsverfahren: Antragsfassung	24.09.2025
Index	Änderungen bzw. Ergänzungen	Planungsstand

Genehmigungsplanung: Unterlage für eine Entscheidung nach § 18 AEG

Vorhabenträger:

**DB NETZE**

DB Netz AG  
Regionalnetze Mitte  
Im Galluspark 23  
60326 Frankfurt am Main

**DB** DB InfraGO AG  
Regionalnetze Mitte  
I,II-MI-K-K  
Hahnstraße 49  
60528 Frankfurt am Main

24.09.2025  
(Datum)

(Gold)

**DB** DB InfraGO AG  
Regionalnetze Mitte  
I,II-MI-K-K  
Hahnstraße 49  
60528 Frankfurt am Main

24.09.2025  
(Datum)

(Gold)

(Rapp)

Planzeichner Intern: P12005.03

Auftrags-Nr.: G.16 130 016

	Datum	Name
bearb.	26.03.2017	Pusch
gez.	26.03.2017	Knoop
gepr.	26.03.2017	Heinrich

Höhensystem: DB\_REF

Koordinatensystem: DB\_REF

Ursprungsplan: Plansname

Blattgröße: 420 x 690

Maßstab: 1 : 200

Vertreter des Vorhabenträgers:

Datum

Unterschrift

Planverfasser:

**Ingenieurbüro Claus**

Ingenieurbüro für schienen- und straßengebundene Verkehrsprojekte  
Eintrachtweg 19, 30173 Hannover,  
03.05.2018

24.09.2025  
(Datum)

Unterschrift

Geschwindigkeitserhöhung Oberwesterwaldbahn  
Strecke 3730 Limburg - Altenkirchen  
Planfeststellungsabschnitt: Landkreis Limburg - Weilburg

Planart: Leitungsbestandsplan

Planinhalt: Bauliche Änderung der techn. Sicherung  
BÜ km 4,354 "Limburger Weg" (K470 )  
Kreisstadt Limburg an der Lahn