

Gemeinde Badbergen  
Gemarkung Langen (Osn)

Flur 4

Flur 2


Legende:

- Bestand
- Neubau / Änderung
- Rückbau
- äußere Grenze der vorhabenträgereigenen Grundstücke
- tangierende Planung (nachrichtliche Darstellung)
- Planfeststellungsgrenze
- Flurstücksgrenze
- Flurgrenze
- Flurstücksnummer
- laufende Nummer des Bauwerksverzeichnisses
- Böschung
- Streckenachse mit km-Angabe
- Kabelschacht
- Entwässerungsgraben mit Fließrichtung
- Versickerungsanlage (Graben, Becken, Mulde)
- Schutzplanke mit Absenker
- Straßensignal mit Lichtzeichen (gelb/rot), mit Andreaskreuz Schutzbügel am Mast
- elektr. Schrankenbetrieb mit Schrankenbaum
- Zähleranschlusskasten
- Fernsprechkasten leer
- Entwässerungsschacht
- Hilfseinschalttaste
- BÜ-Schleife
- Verkehrszeichen
- Baustelleneinrichtungsfläche
- Anbindung der Baustelleneinrichtungsfläche an das öffentliche Straßennetz

Unterlage 3

Genehmigungsvermerk Eisenbahn-Bundesamt

Übersichtsskizze:

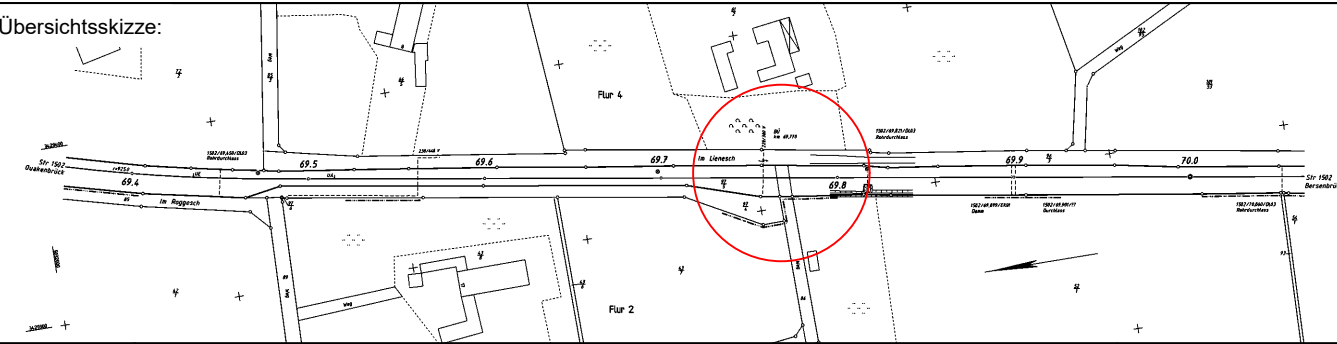

0	Ausgangsverfahren: Antragsfassung	30.07.2025
Index	Änderungen bzw. Ergänzungen	Planungsstand

Genehmigungsplanung: Unterlage für eine Entscheidung nach § 18 AEG

Vorhabenträger: <b>DB InfraGO</b> Region Nord Projekte STE Bremen/ Osnabrück (11-N-B-S) Lindemannallee 3, 30173 Hannover 30.07.2025 gez. i.A. Thomas Taubert Datum Unterschrift		Planzeichner Intern: P22025.01 Auftrags-Nr.: bearb. 30.07.2025 Sheikh Salem gez. 30.07.2025 Hasse gepr. 30.07.2025 Heinrich	
Vertreter des Vorhabenträgers: Datum Unterschrift		Planverfasser: Ingenieurbüro Claus INGENIEURBÜRO CLAUSS & CO. KG Eintrachtweg 19, 30173 Hannover (0511) 98246-20 30.07.2025 gez. i.A. Sheikh Salem Datum Unterschrift	
Vorhaben:  Aufhebung BÜ "Im Lienesch" Bahn-km 69,770		Höhensystem: DB-Ref Koordinatensystem: DB-Ref Ursprungsplan: Ivl 1502 HG Blattgröße: 297 x 685 Maßstab: 1 : 500	
Planart: Lageplan		Planinhalt: BÜ km 69,770 Strecke 1502: Oldenburg - Osnabrück Gemeinde Badbergen	