


Gemeinde Badbergen
Gemarkung Langen (0sn)

Flur 4

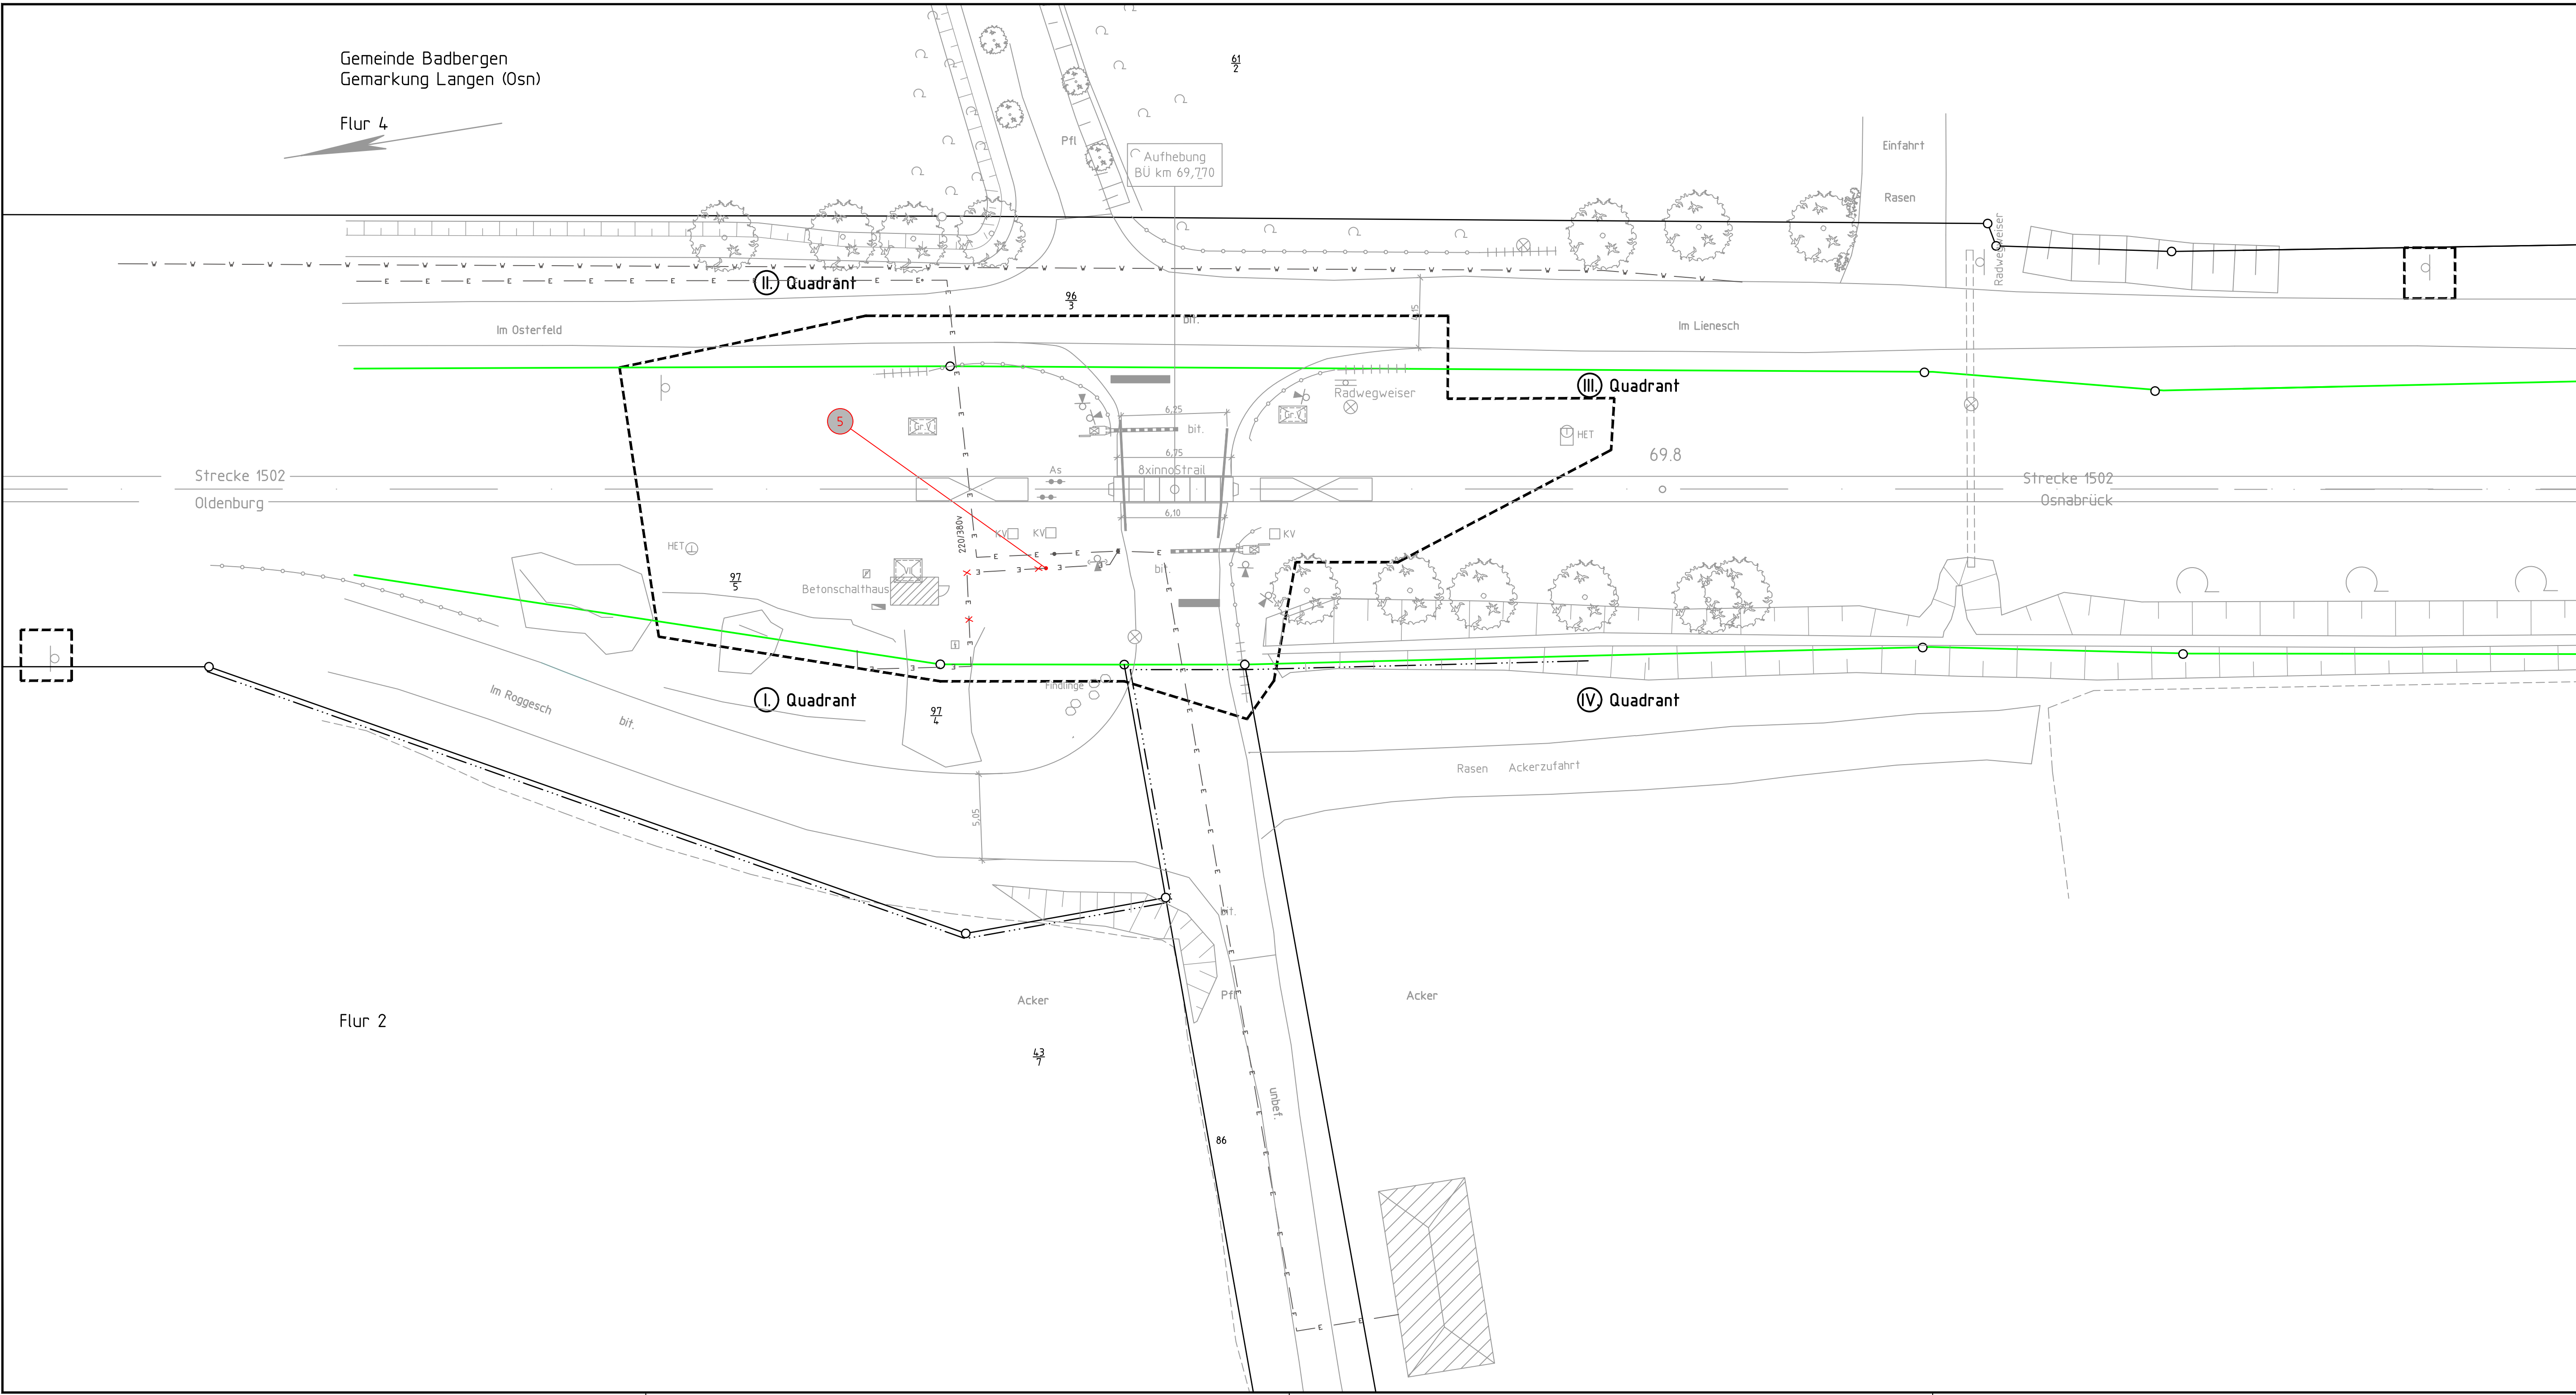

Legende:

- Bestand
- äußere Grenze der vorhabensträgerigen Grundstücke
- Planfeststellungsgrenze
- Flurstücksgrenze
- Flurgrenze
- Flurstücksnummer
- laufende Nummer des Bauwerksverzeichnisses
- Bestand Kabel/Leitung unterirdisch
- Rückbau Kabel/Leitung unterirdisch


Bedeutung der Kurzzeichen

- RW Regenwasser
- W Wasserleitung
- E Elektrizitätsleitung
- S Streckenkabel DB InfraGO AG
- Kabelschacht Gr. V
- Kabelschacht Gr. VII

Unterlage 7.3

Genehmigungsvermerk Eisenbahn-Bundesamt

Übersichtsskizze:

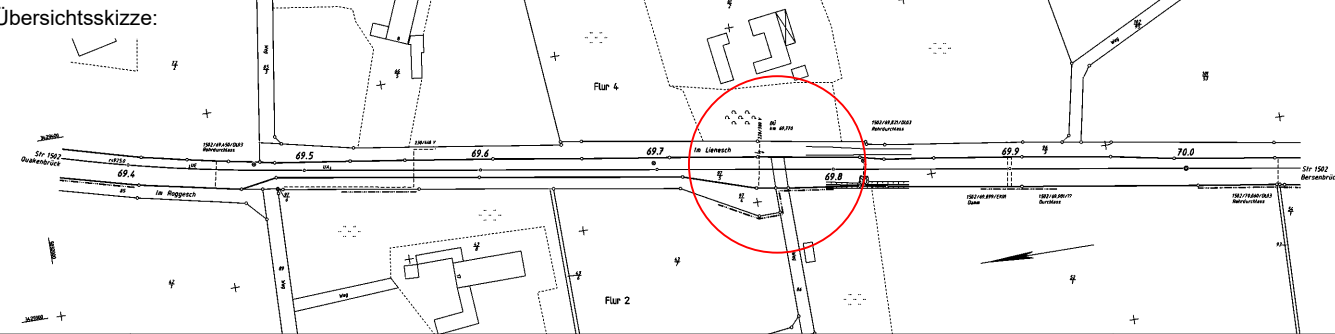

| | | |
|-------|-----------------------------------|---------------|
| 0 | Ausgangsverfahren: Antragsfassung | 30.07.2025 |
| Index | Änderungen bzw. Ergänzungen | Planungsstand |

Genehmigungsplanung: Unterlage für eine Entscheidung nach § 18 AEG

| | | | |
|---|--|---|--|
| Vorhabensträger: DB InfraGO Region Nord Projekte STE Bremen/ Osnabrück (I,II,III,IV) Lindenmannallee 3, 30173 Hannover 30.07.2025 gez. i.A. Thomas Taubert/ Datum Unterschrift | | Planzeichner Intern: P22025.01 Auftrags-Nr.: Datum Name bearb. 30.07.2025 Sheikh Salem gez. 30.07.2025 Hasse gepr. 30.07.2025 Heinrich | |
| Vertreter des Vorhabensträgers: Datum Unterschrift | | Planverfasser: Ingenieurbüro Claus INGENIEURBÜRO CLAUDIUS & CO. KG Eintrachtsweg 19, 30173 Hannover (0511) 98246-20 30.07.2025 Datum gez. i.A. Sheikh Salem Unterschrift | |
| Vorhaben: | | Höhensystem: DB-Ref Koordinatensystem: DB-Ref Ursprungsplan: Entwurfsvermessung Blattgröße: 420 x 780 Maßstab: 1 : 200 | |

Aufhebung
BÜ "Im Lienesch" Bahn-km 69,770

Planart: Kabel - und Leitungslageplan

Planinhalt:
BÜ km 69,770
Strecke 1502: Oldenburg - Osnabrück
Gemeinde Badbergen