


E:\Projekte\P23009\_BÜ\_Lenzenweg\_km\_15\_030\Pläne\04\_GP\p\_15\_030\_GP

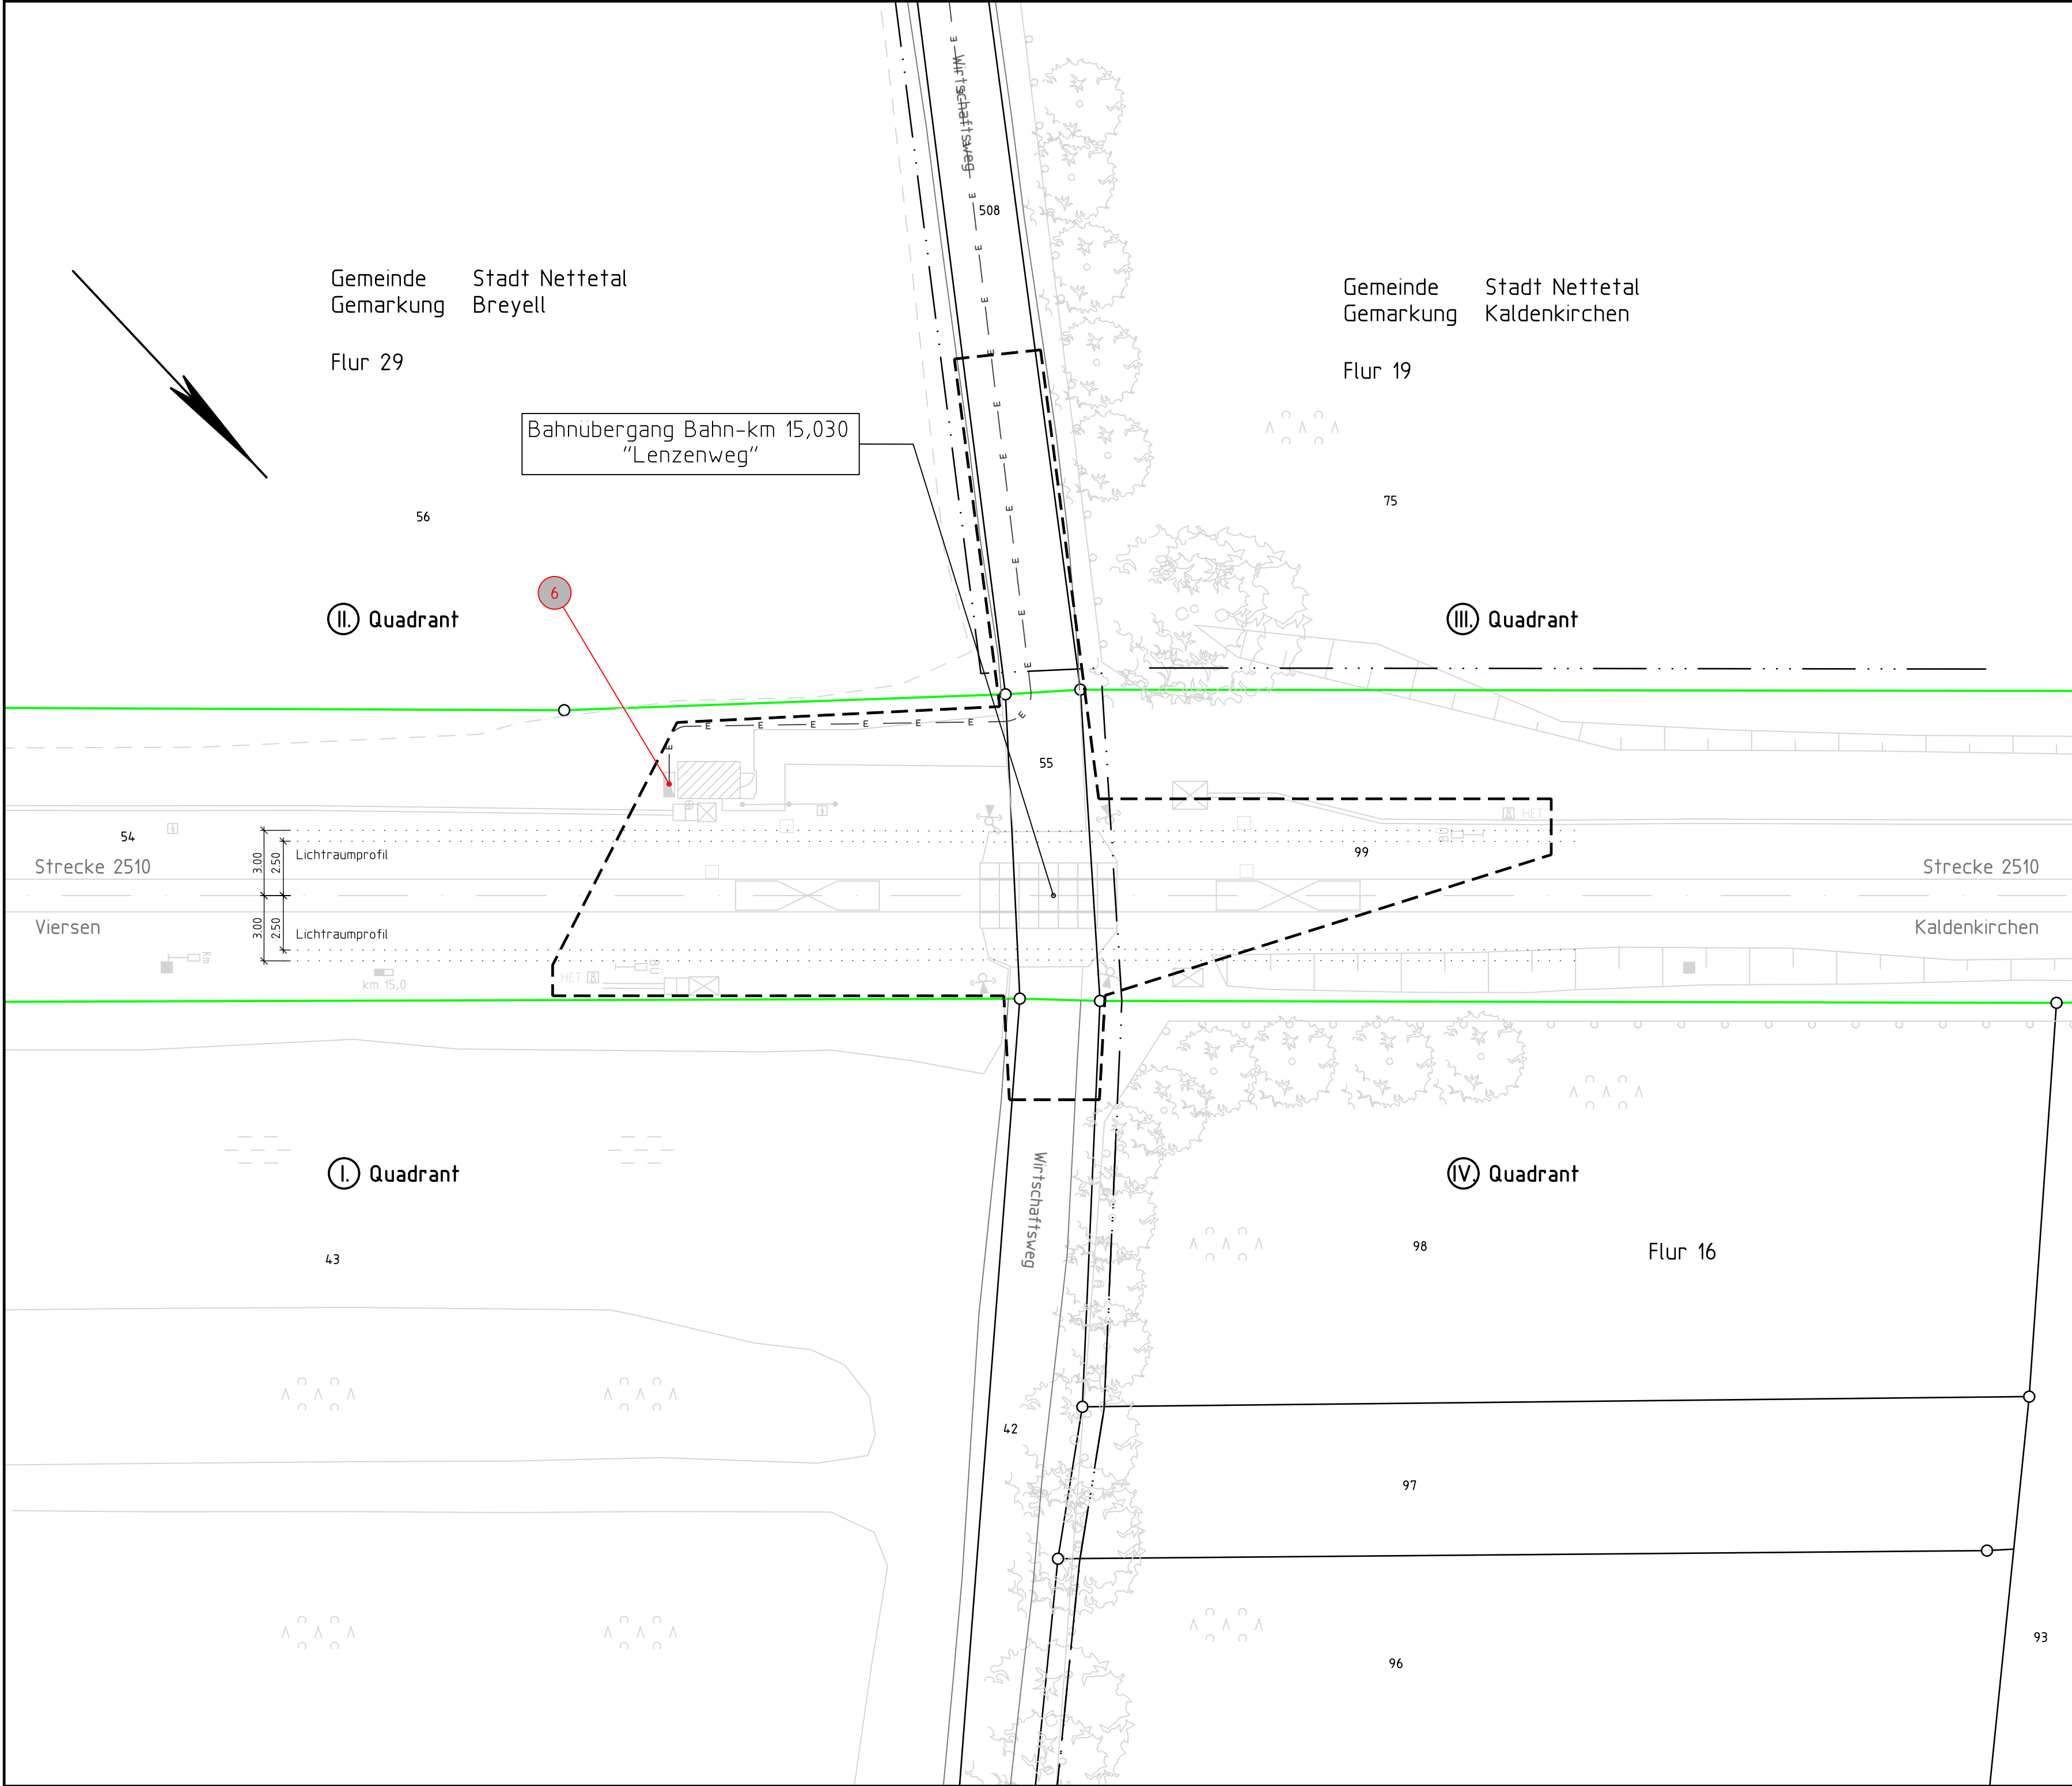

**Legende:**

Bestand

äußere Grenze der vorhaben-trägereigenen Grundstücke

Planfeststellungsgrenze

Flurstücksgrenze

Flurgrenze

68

7

11

Flurstücksnummer

Nr.

laufende Nummer des Bauwerksverzeichnisses

E

Bestand Kabel/Leitung unterirdisch

Kabelschacht

Schachtabbausatz

Betonkabelkanal

**Bedeutung der Kurzzeichen:**

E

Elektrizitätsleitung

E

E

E

E

E

**HINWEISE:**

- Die in den Lageplänen eingetragenen Leitungen wurden entsprechend der Angaben der Versorger übernommen.
- Aufgrund der Ungenauigkeit der von den Versorgungsunternehmen übergebenen Unterlagen trägt die Darstellung im Lageplan nur informativen Charakter.
- Entscheidend für die Bauausführung sind die vom jeweiligen Versorgungsunternehmen auf Anforderung durch die Baufirma durchzuführenden örtlichen Einweisungen. Zeitgerecht vor Baubeginn sind vom Auftragnehmer Suchschachtungen an den Leitungen im Beisein der Versorgungsunternehmen durchzuführen und die Leitungen einzumessen.
- Der Bestand der bahneigenen Kabel genügt nicht dem Anspruch auf Vollständigkeit.

Unterlage 7.3

Genehmigungsvermerk Eisenbahn-Bundesamt

Übersichtsskizze:

0	Ausgangsverfahren: Antragsfassung	16.09.2024
Index	Änderungen bzw. Ergänzungen	Planungsstand

**Genehmigungsplanung: Unterlage für eine Entscheidung nach § 18 AEG**

Vorhabenträger:		Planzeichen Intern: P23009	
<div><div><div>DB</div><div>InfraGO</div></div><div>Region West Programme NRW (I,II-W-P-N) Hansastraße 15, 47058 Duisburg 16.07.2025 Datum</div><div>gez. i. A. Schmidt Unterschrift</div></div>		Auftrags-Nr.: T.016 085 938	
Vertreter des Vorhabenträgers:		Datum	Name
		16.09.2024	Espe
		16.09.2024	Springmann
		16.09.2024	Heinrich
Planverfasser:		Höhensystem: DB-Ref	
<div><div><div>INGENIEURBÜRO</div><div>claus</div></div><div>GmbH &amp; Co.KG Eintrachtweg 19, 30173 Hannover (0511) 98246-20</div><div>16.07.2025 Datum</div><div>gez. i. A. Heinrich Unterschrift</div></div>		Koordinatensystem: DB-Ref	
		Ursprungsplan: Entwurfsvermessung	
		Blattgröße: 420 x 685	
		Maßstab: 1 : 200	

Vorhaben:

**Aufhebung**  
**BÜ Bahn-km 15,030 "Lenzenweg", Strecke 2510**

Planart: **Kabel- und Leitungslageplan**

Planinhalt:  
**BÜ Bahn-km 15,030**  
**Strecke 2510: Viersen - Kaldenkirchen (DB-Grenze)**  
**Stadt Nettetal**