


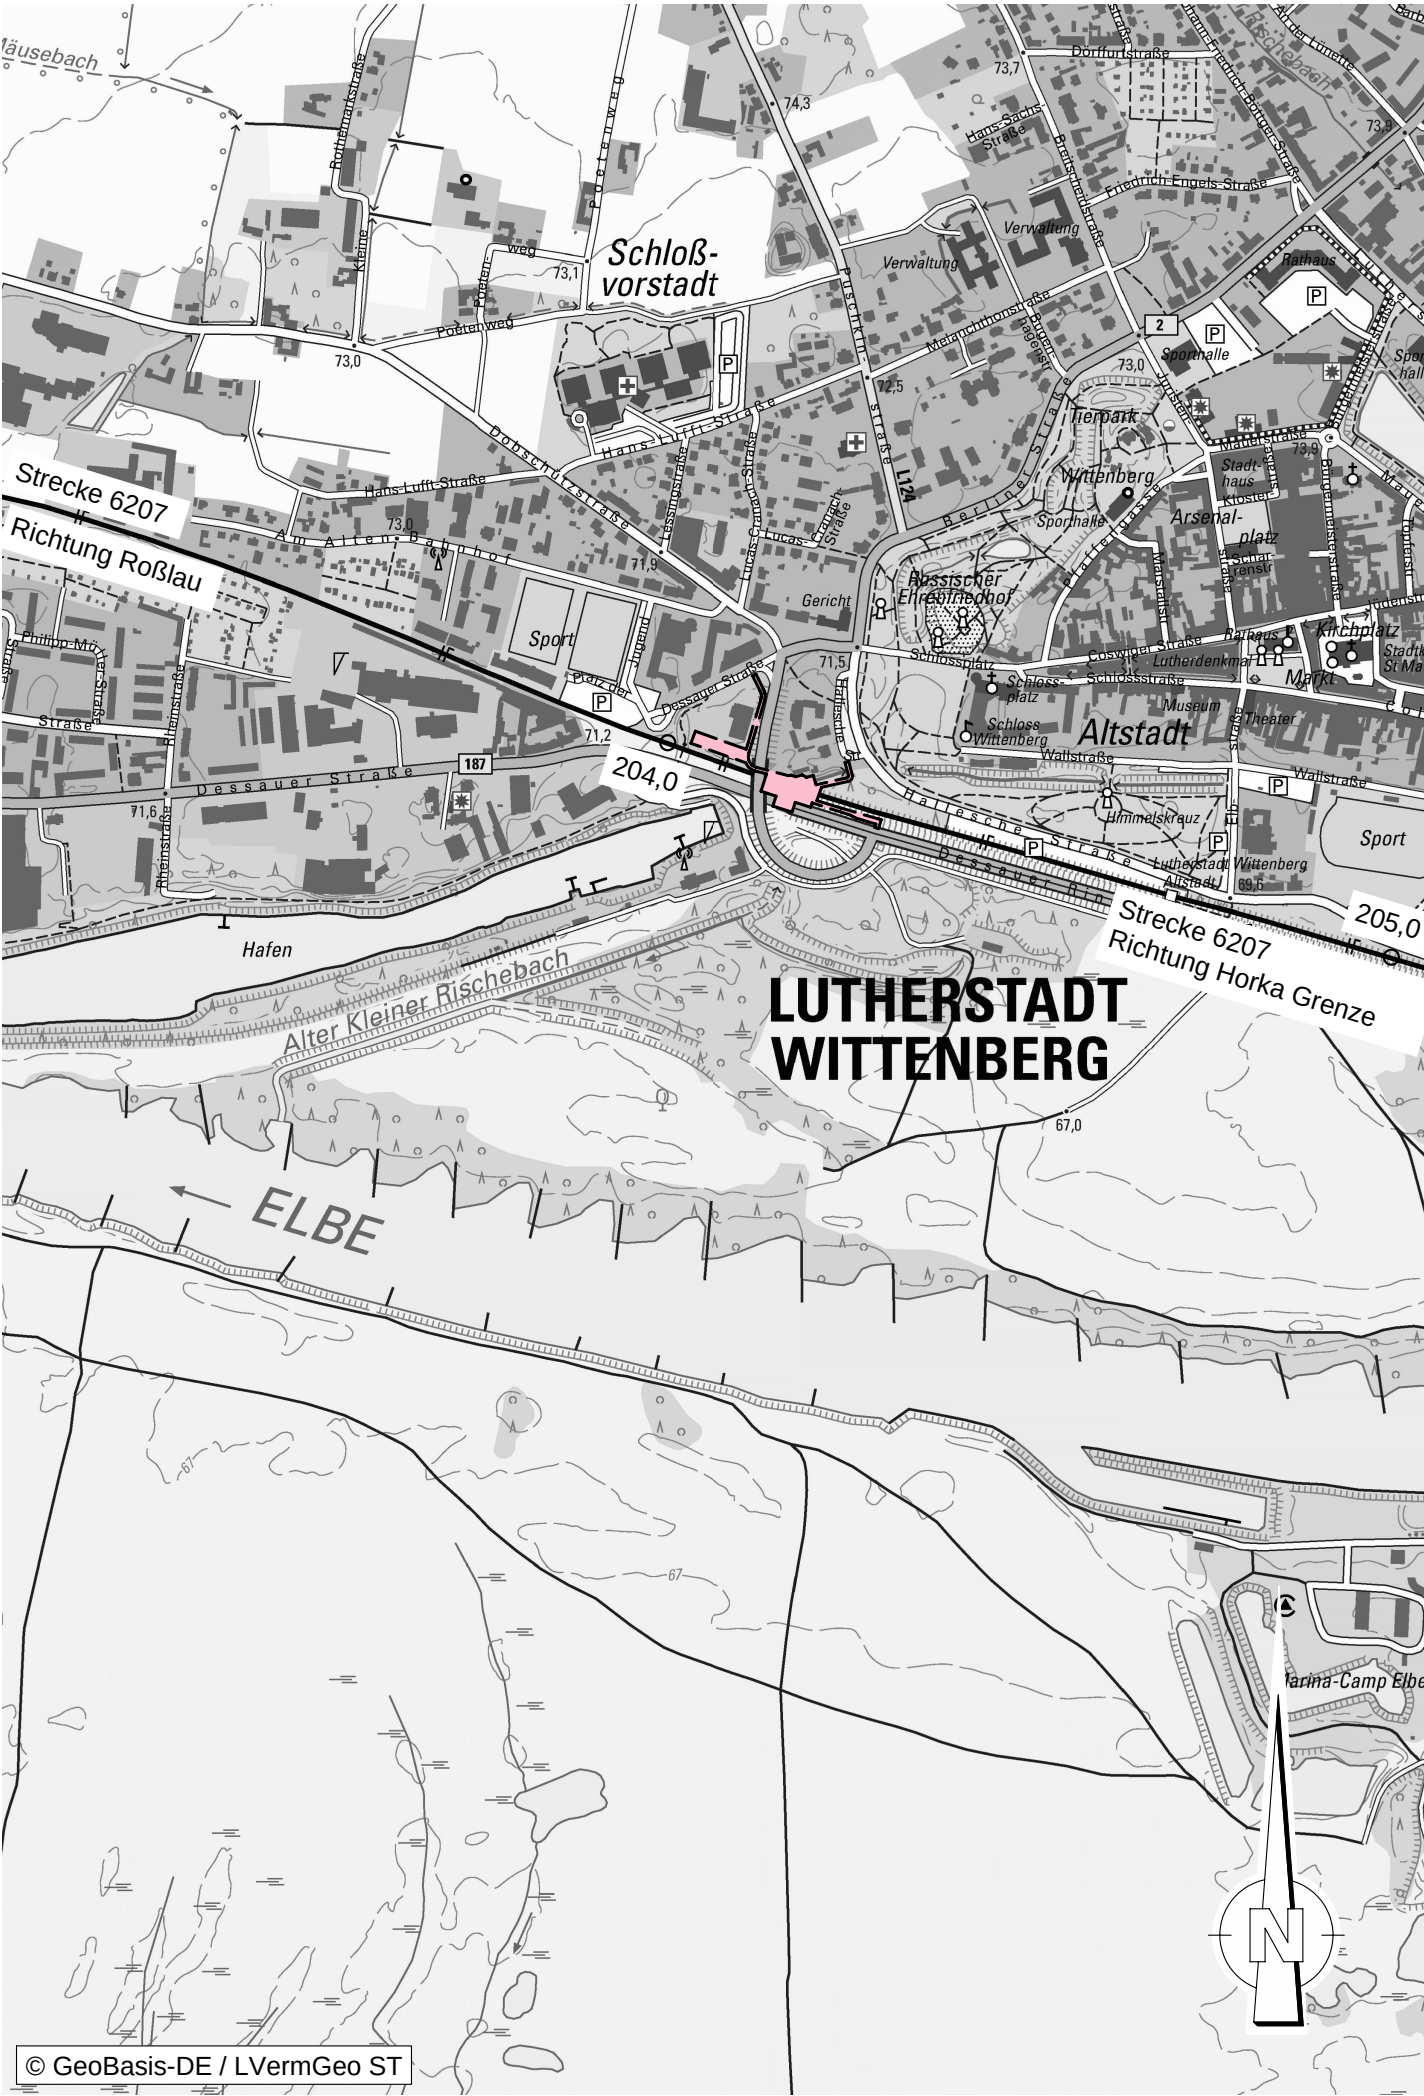

Legende:

- Bestand
- Streckenachse
- Bundes-/Landes-/Regierungsbezirksgrenze
- Kreis-/Gemeindegrenze
- Flächen, die durch das Vorhaben in Anspruch genommen werden (Planrechtsgrenze)

Unterlage 2.2

Genehmigungsvermerk Eisenbahn-Bundesamt

Übersichtsskizze

0	Ausgangsverfahren Antragsfassung	10.10.2025
Index	Änderungen bzw. Ergänzungen	Planungsstand

Genehmigungsplanung: Unterlage für eine Entscheidung nach § 18 AEG

Vorhabenträger:			Planzeichen: GP_UE_02_2		
DB InfraGO AG Investitionsplanung und Segmentsteuerung I.IA-SO-A-LPZ-P Humboldtstraße 25 04105 Leipzig			Projekt-Nr.: T.016078672		
			Datum	Name	
			gez.	02/25	Lan
			bearb.	02/25	Roe
			gepr.	02/25	Roe
Datum	Unterschrift	Datum	Unterschrift	Datum	Unterschrift
Vertreter des Vorhabenträgers:			Planverfasser:		
DB InfraGO AG Projekte KIB Leipzig / Halle I.II-SO-L-K Großer Brockhaus 5 04103 Leipzig			Höhensystem: DB Ref 2016		
			Koordinatensystem: DB Ref 2016		
			Ursprungsplan:		
			Blattgröße: 297 x 594 mm		
			Maßstab: 1:10.000		
10.10.2025	gez. Marcel Robben	10.10.25			
Datum	Unterschrift	Datum	Unterschrift		

Vorhaben:

Änderung der Eisenbahnüberführung über den kleinen Rischebach in der Lutherstadt Wittenberg

Planart:	Übersichtslageplan
Planinhalt:	Strecke Horka Grenze - StrUeb_6207_6411 km 203,28 - km 205,076