



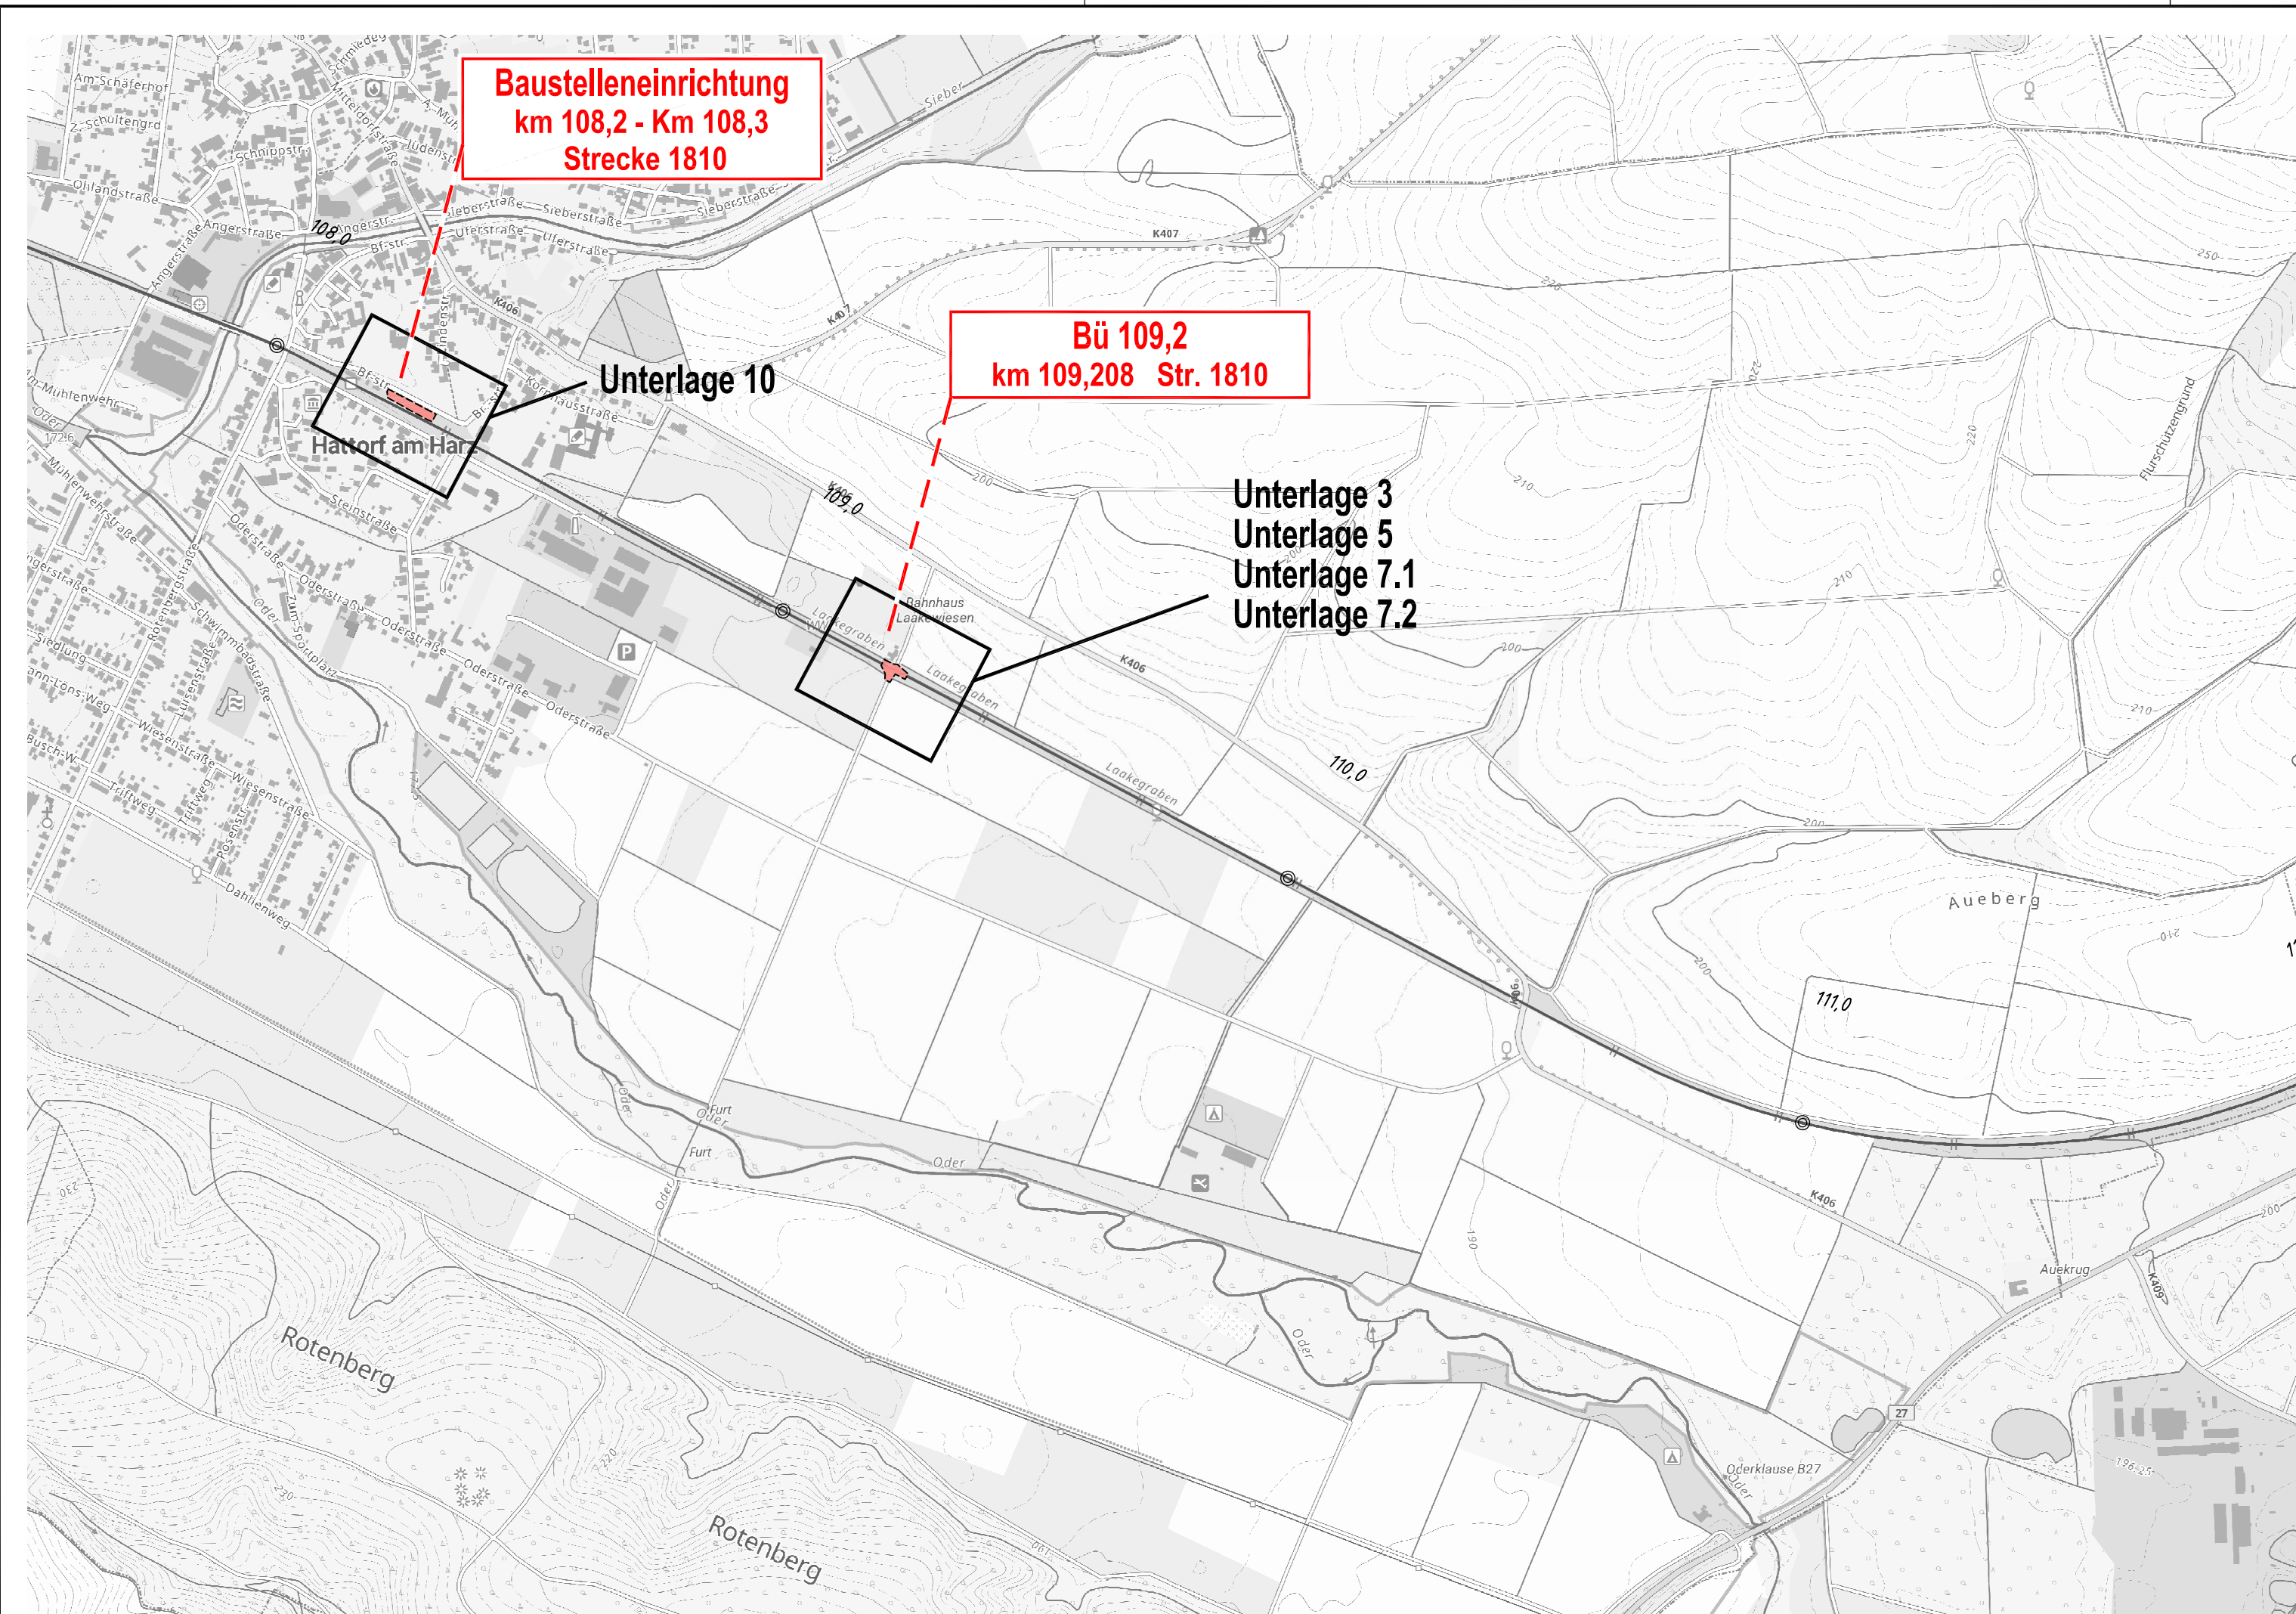

Legende

- Bestand**
- 219,0
○ ————— Streckenachse mit km-Angabe
- - - - - Gemeindegrenze
- [] Flächen, die durch das Vorhaben in Anspruch genommen werden (Planfeststellungsgrenze)
- [] Lage der Blattsschnitte in:
- Unterlage 3 - Lagepläne
 - Unterlage 5 - Grunderwerbspläne
 - Unterlage 7 - BU-Pläne
 - Unterlage 10 - Baustelleneinrichtungs- und -erschließungspläne
 - Unterlage 11 - Kabel- und Leitungspläne
 - Unterlage 12 - LBP Maßnahmenpläne

Genehmigungsvermerk Eisenbahn-Bundesamt

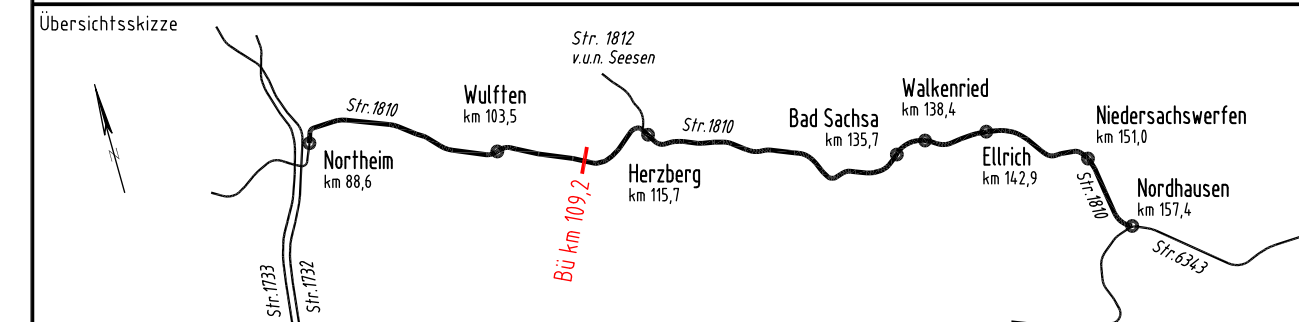

0	Ausgangsverfahren: Antragsfassung	24.09.2025
Index	Änderungen bzw. Ergänzungen	Planungsstand

Genehmigungsplanung: Unterlage für eine Entscheidung nach § 18 AEG

Vorhabensträger:			Planzeichen: SH_OP_VA_X_1P_100_PRAEP_01..		
			Projekt-Nr.:		
DB InfraGO AG Knoten Hannover Lindemannallee 3 30173 Hannover					
	Datum	Unterschrift		Datum	Unterschrift
Vertreter des Vorhabenträgers:			Planverfasser:		
			 ARCADIS Arcadis Mobility Germany GmbH Alle Salzdhahmer Str. 203 38124 Braunschweig		
DB InfraGO AG Knoten Hannover Lindemannallee 3 30173 Hannover					
	Datum	Unterschrift		Datum	Unterschrift
			Höhensystem:		
			Koordinatensystem:		
			Ursprungsplan:		
			Blattgröße: 780 x 297 mm		
			Maßstab: 1 : 10000		

DSTW Harz-Weser / Südharz
Planrechtsabschnitt 09
BÜ Km 109,2

Übersichtslageplan

Beseitigung des Bahnübergangs km 109,208 (Str. 1810)
BÜ Am Laakegraben