



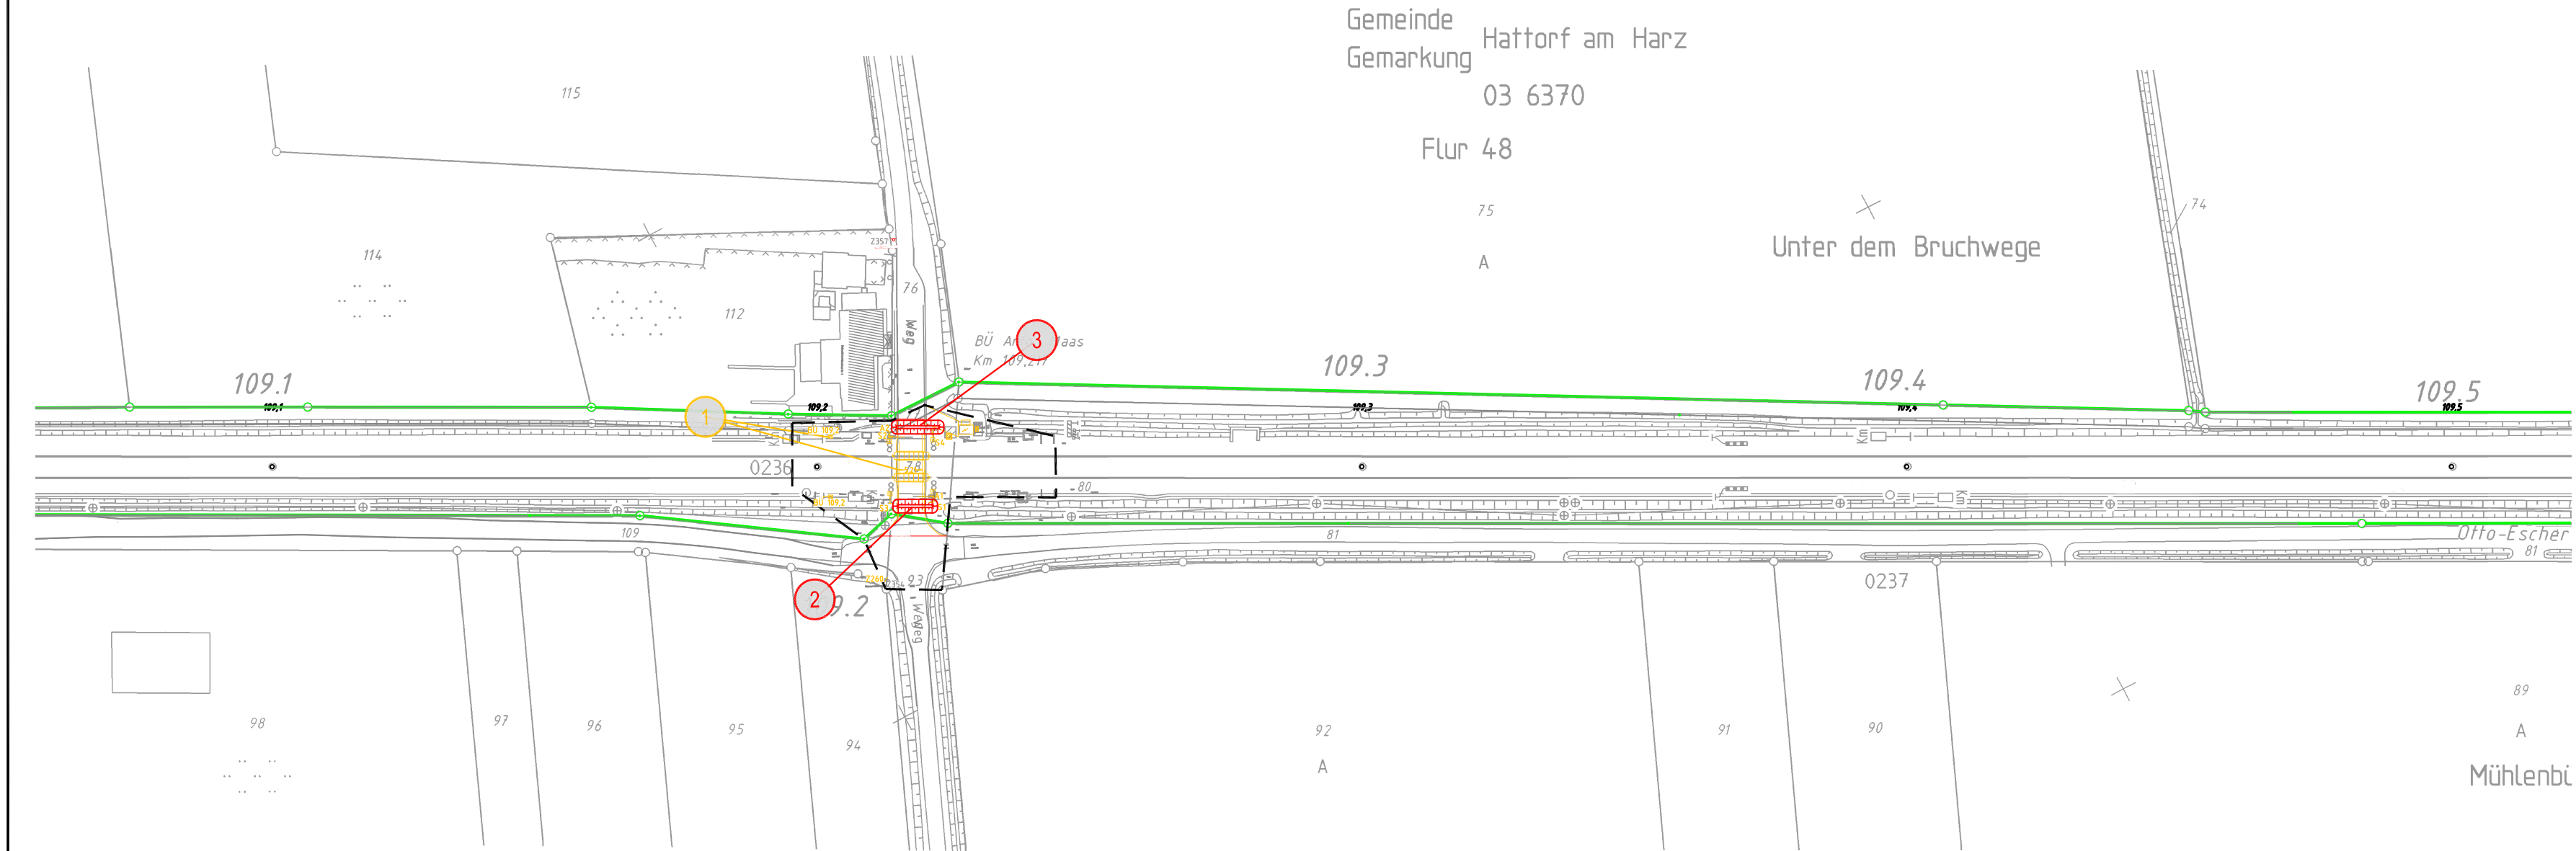

Legende

- Bestand
- Neubau/Änderung
- Rückbau
- äußere Grenze der vorhabenträgereigenen Grundstücke tangierende Planungen (Darstellung nachrichtlich)
- Planfeststellungsgrenze
- Kreis-/Gemeindegrenze
- Gemarkungsgrenze
- Flurgrenze
- Flurstücksgrenze
- Zugehörigkeitshaken
- Flurstücksnummer
- laufende Nummer des Bauwerksverzeichnisses
- Gleis S-Bahn
- Gleis für Reise- und Güterzüge
- Gleis für Güterzüge
- Trafostation
- Oberleitungsmast ohne / mit Mastnummer
- Trograsse (Kabelkanal) m. Kabelschacht
- Entwässerungsgraben mit Fließrichtung
- Versickerungsanlage (Graben, Becken, Mulde)
- Mulde
- Stützwand
- Zaun
- Hecke gemeinschaftlich
- Leitplanke
- Straßenablauf
- Einstiegsschacht/ Entwässerungsleitung mit Fließrichtung
- Lichtmast
- Schaltschrank
- Schieber für Wasserleitung
- Überflurhydrant; Unterflurhydrant
- Schrankenkasten mit Schrankenbaum
- rotes Blinklicht
- Laub-; Nadelbaum
- DB-Gebäude mit Überdachung
- Treppe
- Rampe

Genehmigungsvermerk Eisenbahn-Bundesamt

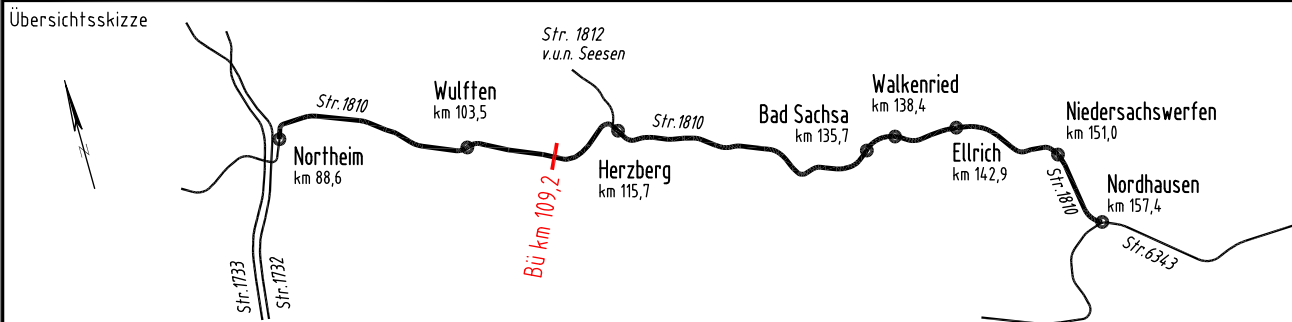

0	Ausgangsverfahren: Antragsfassung	24.09.2025
Index	Änderungen bzw. Ergänzungen	Planungsstand

Genehmigungsplanung: Unterlage für eine Entscheidung nach § 18 AEG

Vorhabenträger:		Planzeichen: SH_GP_VA_Z_LP_1810_PRA09_01_0	
 InfraGO DB InfraGO AG Regionalbereich Nord Lindemannallee 3 30173 Hannover		Projekt-Nr.:	
..... DatumUnterschrift		Datum	Name
		gez. 03/2025	Mansour
		bearb. 03/2025	Mansour
		gepr. 03/2025	Lemke
Vertreter des Vorhabenträgers:		Höhensystem: DHHN92	
		Koordinatensystem: DB Ref	
		Ursprungsplan:	
		Blattgröße: 780 x 297 mm	
..... DatumUnterschrift		Maßstab: 1 : 1000	
Planverfasser:			
 ARCADIS Arcadis Mobility Germany GmbH Alte Salzdehlumer Str. 203 38124 Braunschweig			
..... DatumUnterschrift			
Vorhaben:			
DSTW Harz-Weser / Südharz Planrechtsabschnitt 09 BÜ Km 109,2			
Planart:			
Lageplan			
Planinhalt:			
Beseitigung des Bahnübergangs km 109,208 (Str. 1810) BÜ Am Laakegraben			