



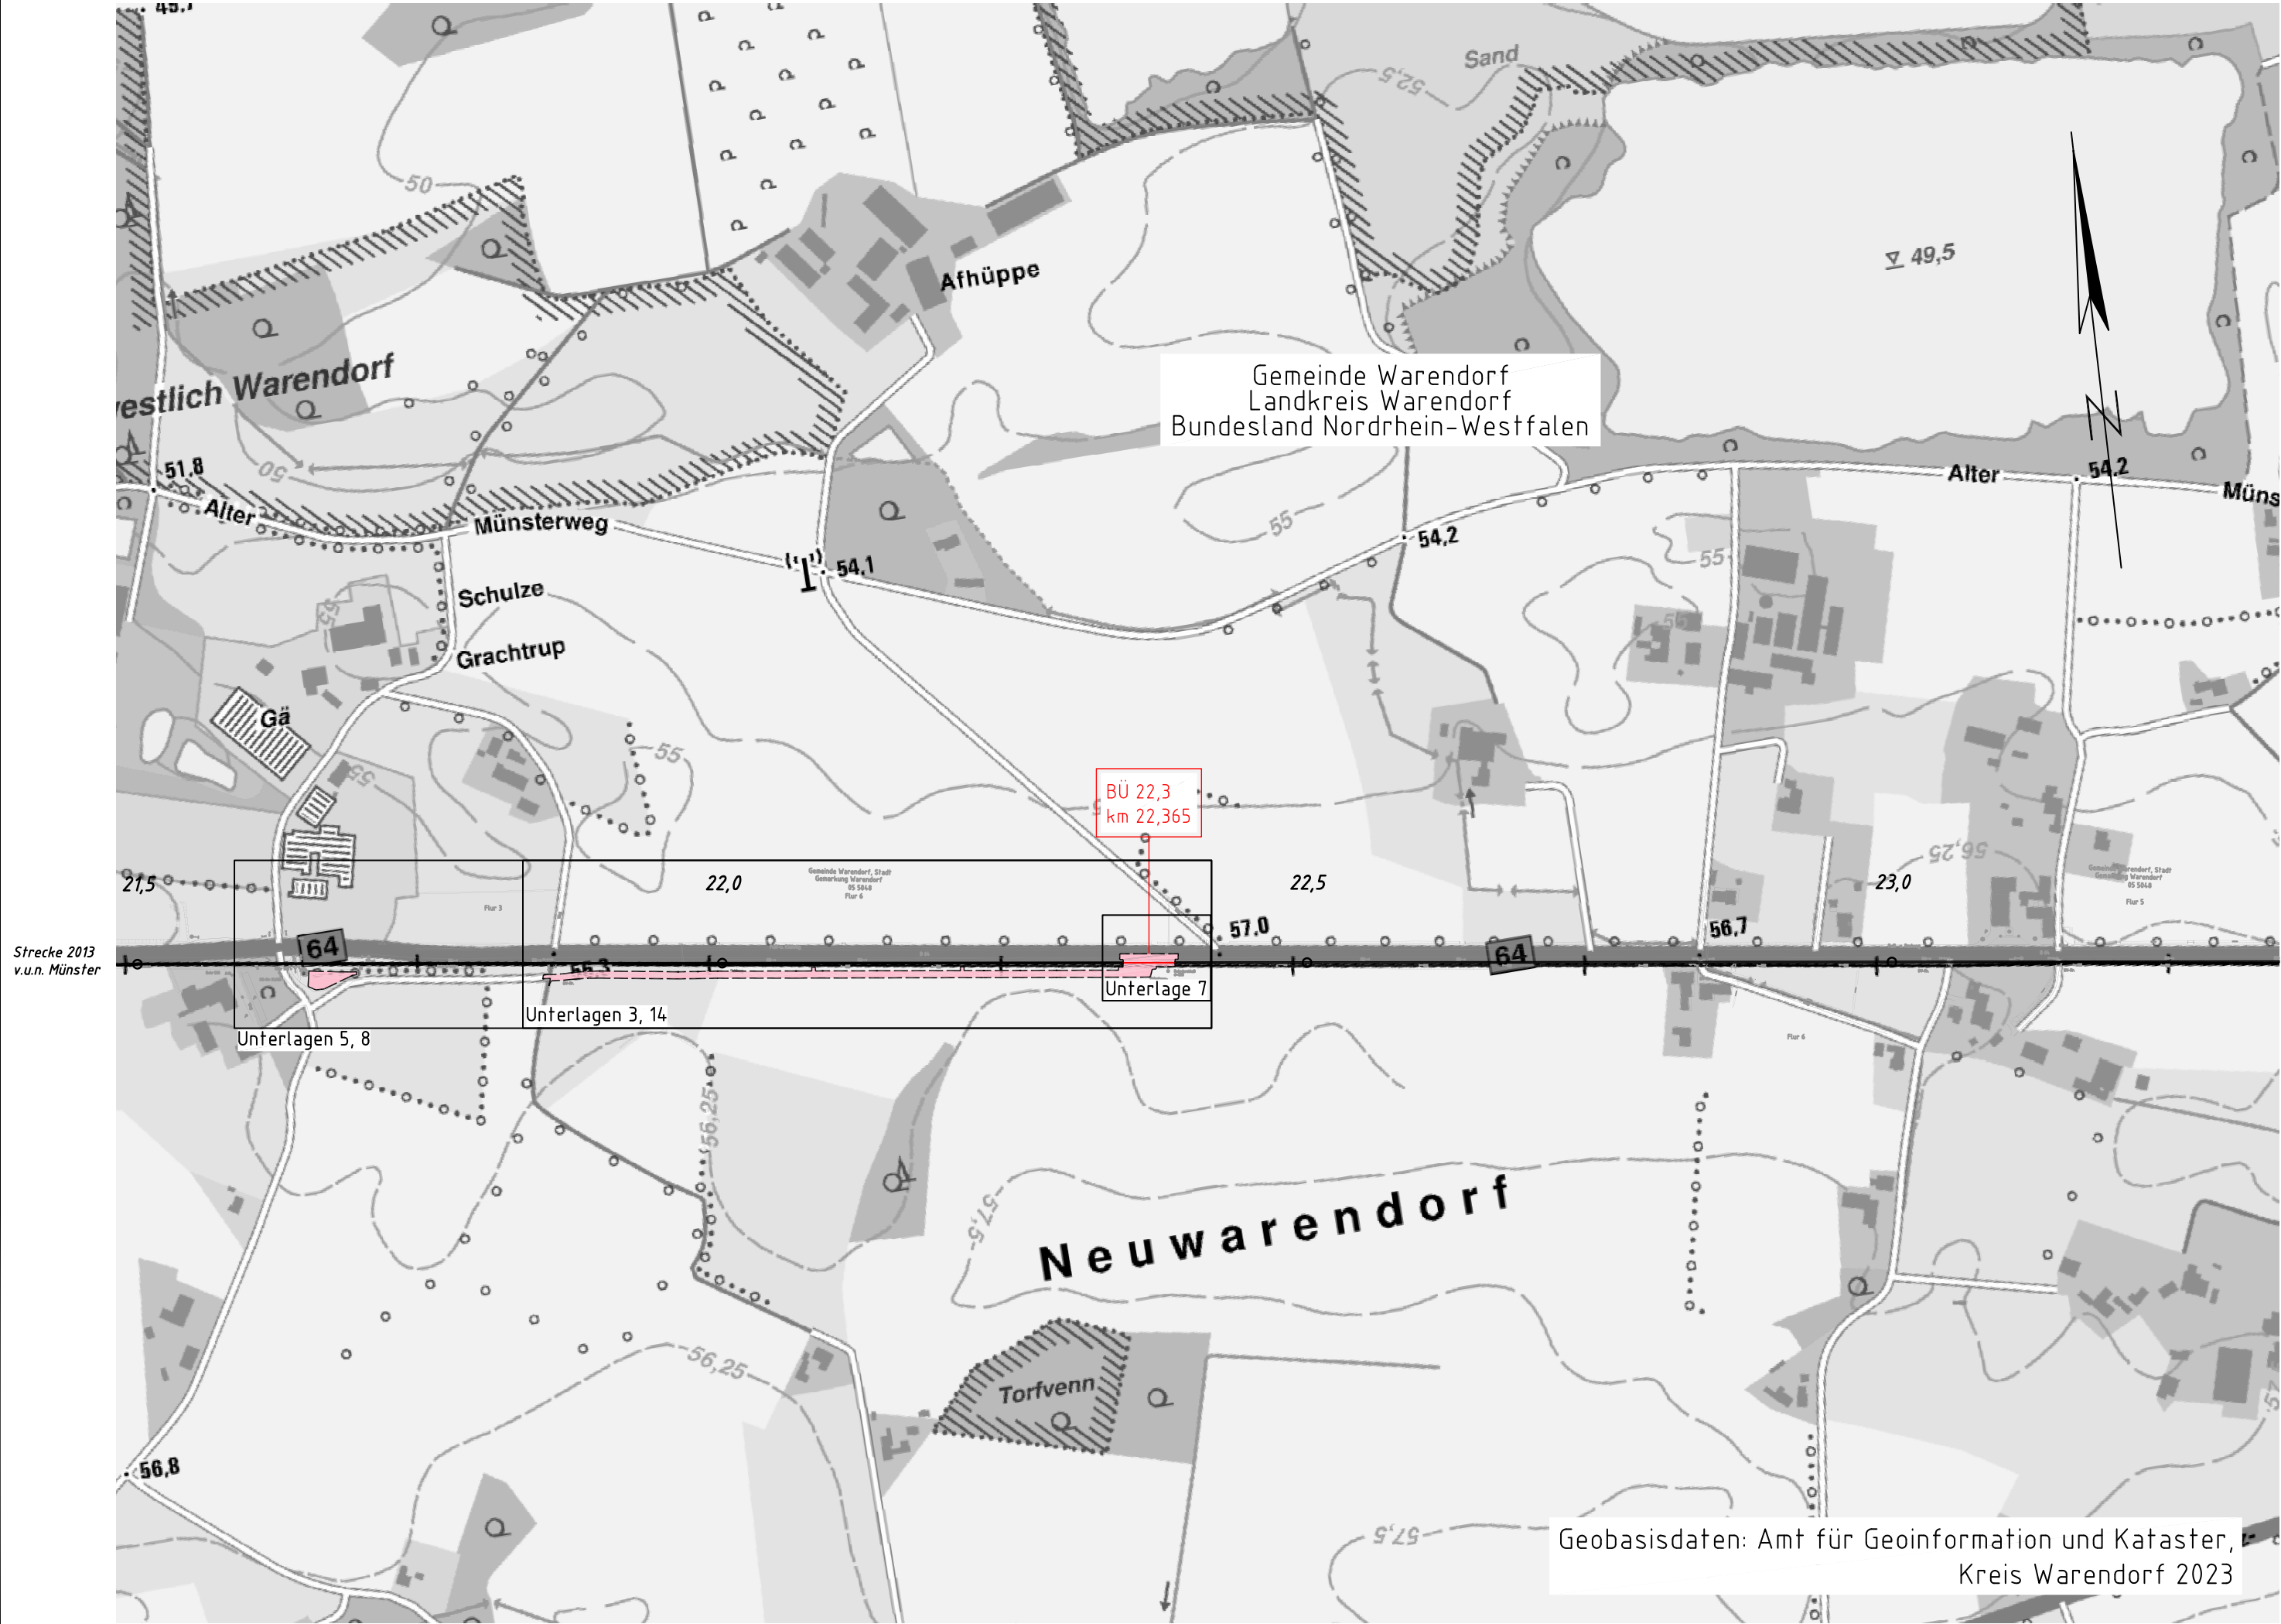


Strecke 2013
v.u.n. Rheda-Wiedenbrück

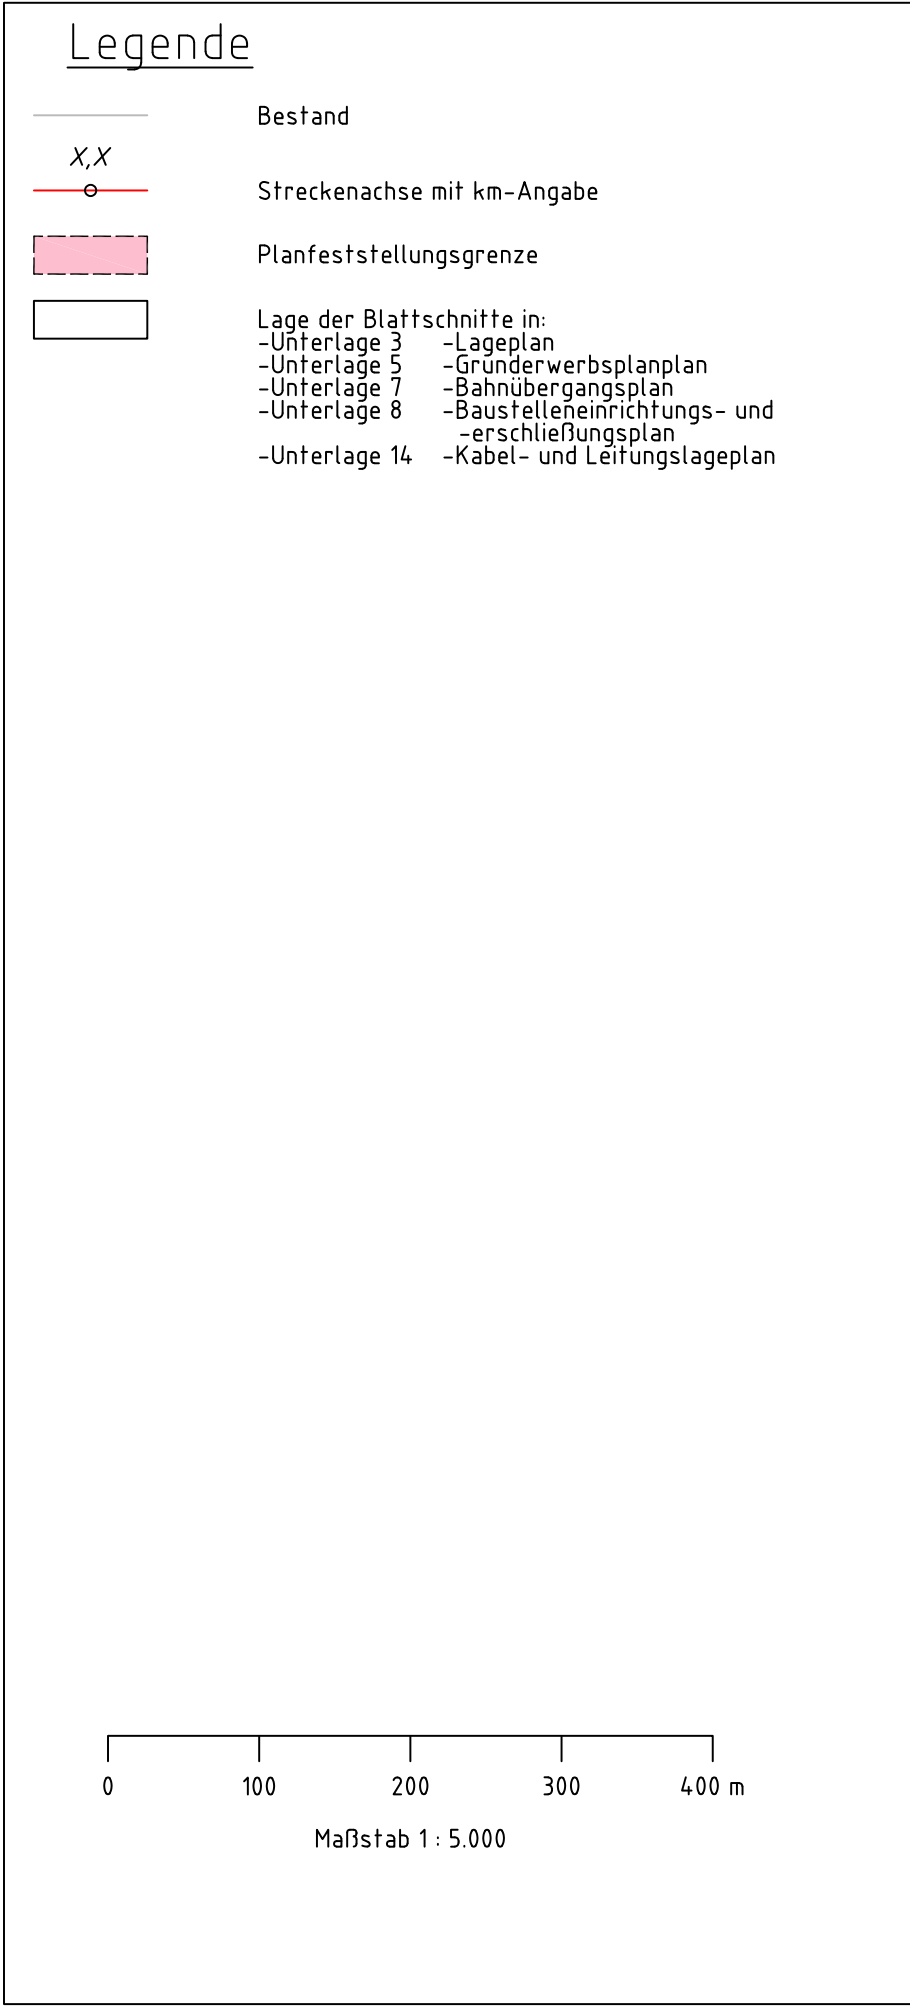

Unterlage 2.2

Genehmigungsvermerk Eisenbahn-Bundesamt

Übersichtsskizze

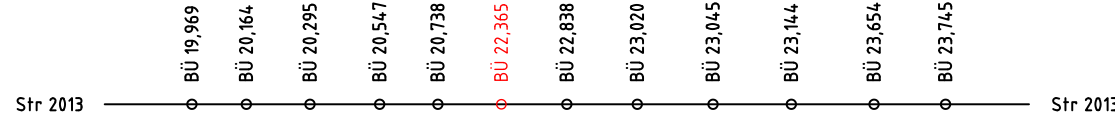

0	Ausgangsverfahren: Antragsfassung	25.07.2025
Index	Änderungen bzw. Ergänzungen	Planungsstand

Genehmigungsplanung: Unterlage für eine Entscheidung nach § 18 AEG

Vorhabenträgerin: DB InfraGO AG Regionalbereich West Programme NRW (II.-W-P-N) Bahnhofsstraße 1-5 48143 Münster Münster, Datum Unterschrift	Vorhabenträger Datum Unterschrift	Planzeichen Nr.: 2013_ULP_22-365.GP Projekt-Nr.: 6150 22096 Datum Name gez. 07/2025 Genet bearb. 07/2025 Genet gepr. 07/2025 Daxenberger
Vertreter der Vorhabenträgerin: Datum Unterschrift	Planverfasser: ARCADIS Arcadis Mobility Germany GmbH Rudower Chaussee 12 F 12489 Berlin Berlin, 25.07.2025 Datum Unterschrift	Höhensystem: - Koordinatensystem: DB-Ref Ursprungsplan: - Blattgröße: 780 x 297 Maßstab: 1:5000

Vorhaben:
Auflassung des BÜ km 22,365 mit Ersatzwegebau Bahnparallel zur B64, Anbindung an BÜ Allendorf 21,625
Beseitigung Bahnübergang

Planart:	Übersichtslageplan
Planinhalt:	BÜ 22,3 - "Privatweg"; km 22,3+65 Strecke Münster - Rheda - Weidenbrück (2013)