

Entwässerungsplan 627

M 1:200



Aufgaben:
Im Wurzelbereich der zu erhaltenen Bäume muss die Auskoffnung für die neuen Verkehrsflächen bzw. Leitungsverläufe durch einen Baumfeger oder unter Aufsicht eines Baumflegers von Hand erfolgen. Dieser entscheidet nach Inspektion der Lage und des Zustandes der vorhandenen Wurzeln, welche Wurzeln durchtrennt werden können. Andernfalls sind die Leitungen unter den Wurzeln hindurchzuführen.
Diese Arbeiten sind unter Beachtung der DIN 19202, der RAS-IP 4, der ZTV-Baumpflege und in enger Abstimmung mit AMR durchzuführen.

Die Darstellung der Leitungsanlagen in der Planunterlage erfolgt auf Grundlage der von den Leitungsanlagen zum Zeitpunkt der Bearbeitung übergebenen Leitungsanlagenpläne und erhebt keinen Anspruch auf Vollständigkeit.
Die exakte Trassenlage ist mit dem jeweiligen Leitungsanlagen bzw. mit dem Bauherrn abzustimmen.


Vermessungsdaten (Schachtaufnahme): intermetrix GmbH
Stand: Juli 2023
Alle Höhen sind vor Ort zu überprüfen.

- Legende**
- äußere Grenze der vorhabensträgigen Grundstücke
 - Flurstücksgrenze
 - Bestand
 - Rückbau
 - tangierende Planung (Darstellung nachrichtlich)
 - Sondierungsbohrung vom 25.02.2020
 - Bestandshöhen [m NNN]
 - WSH
 - Wetterschutzhaus
 - vorhanden / geplant / erfüllt (Rückbau)
- Baum:
- SW-Leitung:

- Grundstücksentwässerung**
- geplante RW-Entwässerung
 - DN110 - PE100 - 28.20m - I=0.3%
 - Sohle 27.85
 - Kastentiefe NW100
 - geplante Baugrube, senkrechter Verbau
 - Sickeranlage: Umbau / Rückbau / Neubau
 - Sickeranlage: Umbau / gepl. Kontrollschacht
 - Grenze RW-Einzugsgebiet
 - A_E "Bf-Vorpl." = Gebietsbezeichnung 0,18 ha
 - f₀ = mittl. Abminderungsgrad
 - Laufende Nummer des Bauwerkverzeichnis

Schachtdetails Einheitsstelle (Bahnhofsplan)				
Koordinatensystem: UTM (EPSG: 25832)				
Bez.	DN	Gemarkung	Flurstück	X (Ost/Richtswert)
R 1	1000	Sülldorf	20	552.175
R VP6	1000	Sülldorf	2763	552.732
			Y (Nord/Hochwert)	5.937.181
			Einheitsstelle: Planung HSE	5.937.186
			Revisions-Übergabeschicht	

Genehmigungsmerkmal Eisenbahn-Bundesamt

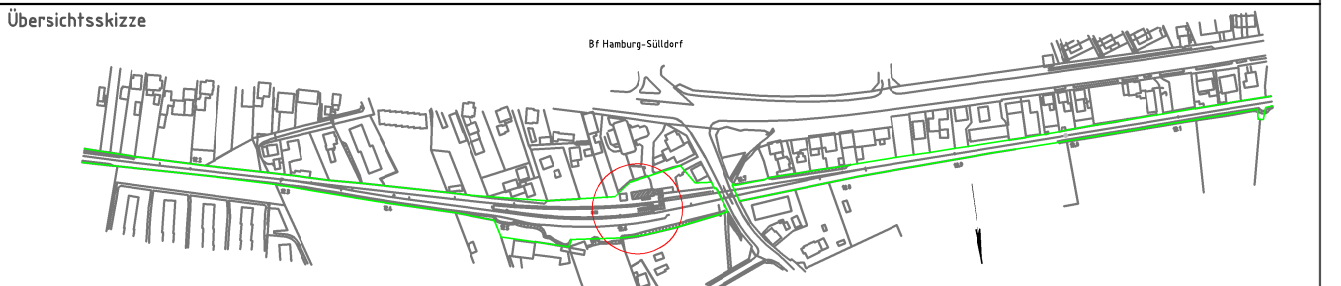

Angabensverfahren: Antragstellung

Genehmigungsplanung: Unterlage für eine Entscheidung nach § 18 AEG

Vorhabensträger		Planstellen: 4-VA-095-1-P-EW-01-0	
DB InfraGO AG Region Nord Infrastrukturprojekte (VBA/N-E-S) Hauptverkehrsstraße 44 20557 Hamburg		Projekt-Nr.: 01039191 Datum: 02/2025 Name: CAVA bearb.: 02/2025 gepr.: 02/2025 BUE	
11.02.2025 Datum		gez. F. Nitzel Unterschrift	
Vertrags-Nr. des Vorhabenssträgers:		Planverfasser: SWECO GmbH Bahnhofsplan & Verkehr Beim Strahlhaus 31 20557 Hamburg	
Vorhaben:		Höhenystem: HSD Koordinatensystem: LSW Ursprungsplan: H 1226 AE-AF Blattgröße: 1540x420 Maßstab: 1:200	

Neubau Personenüberführung Sülldorf
km 12,6; Strecke 1226 Blankenese - Wedel

Planart: Entwässerungsplan
Planinhalt: Bahnsteig und Bahnhofsplan
Lageplan

Unterlage 9.1