


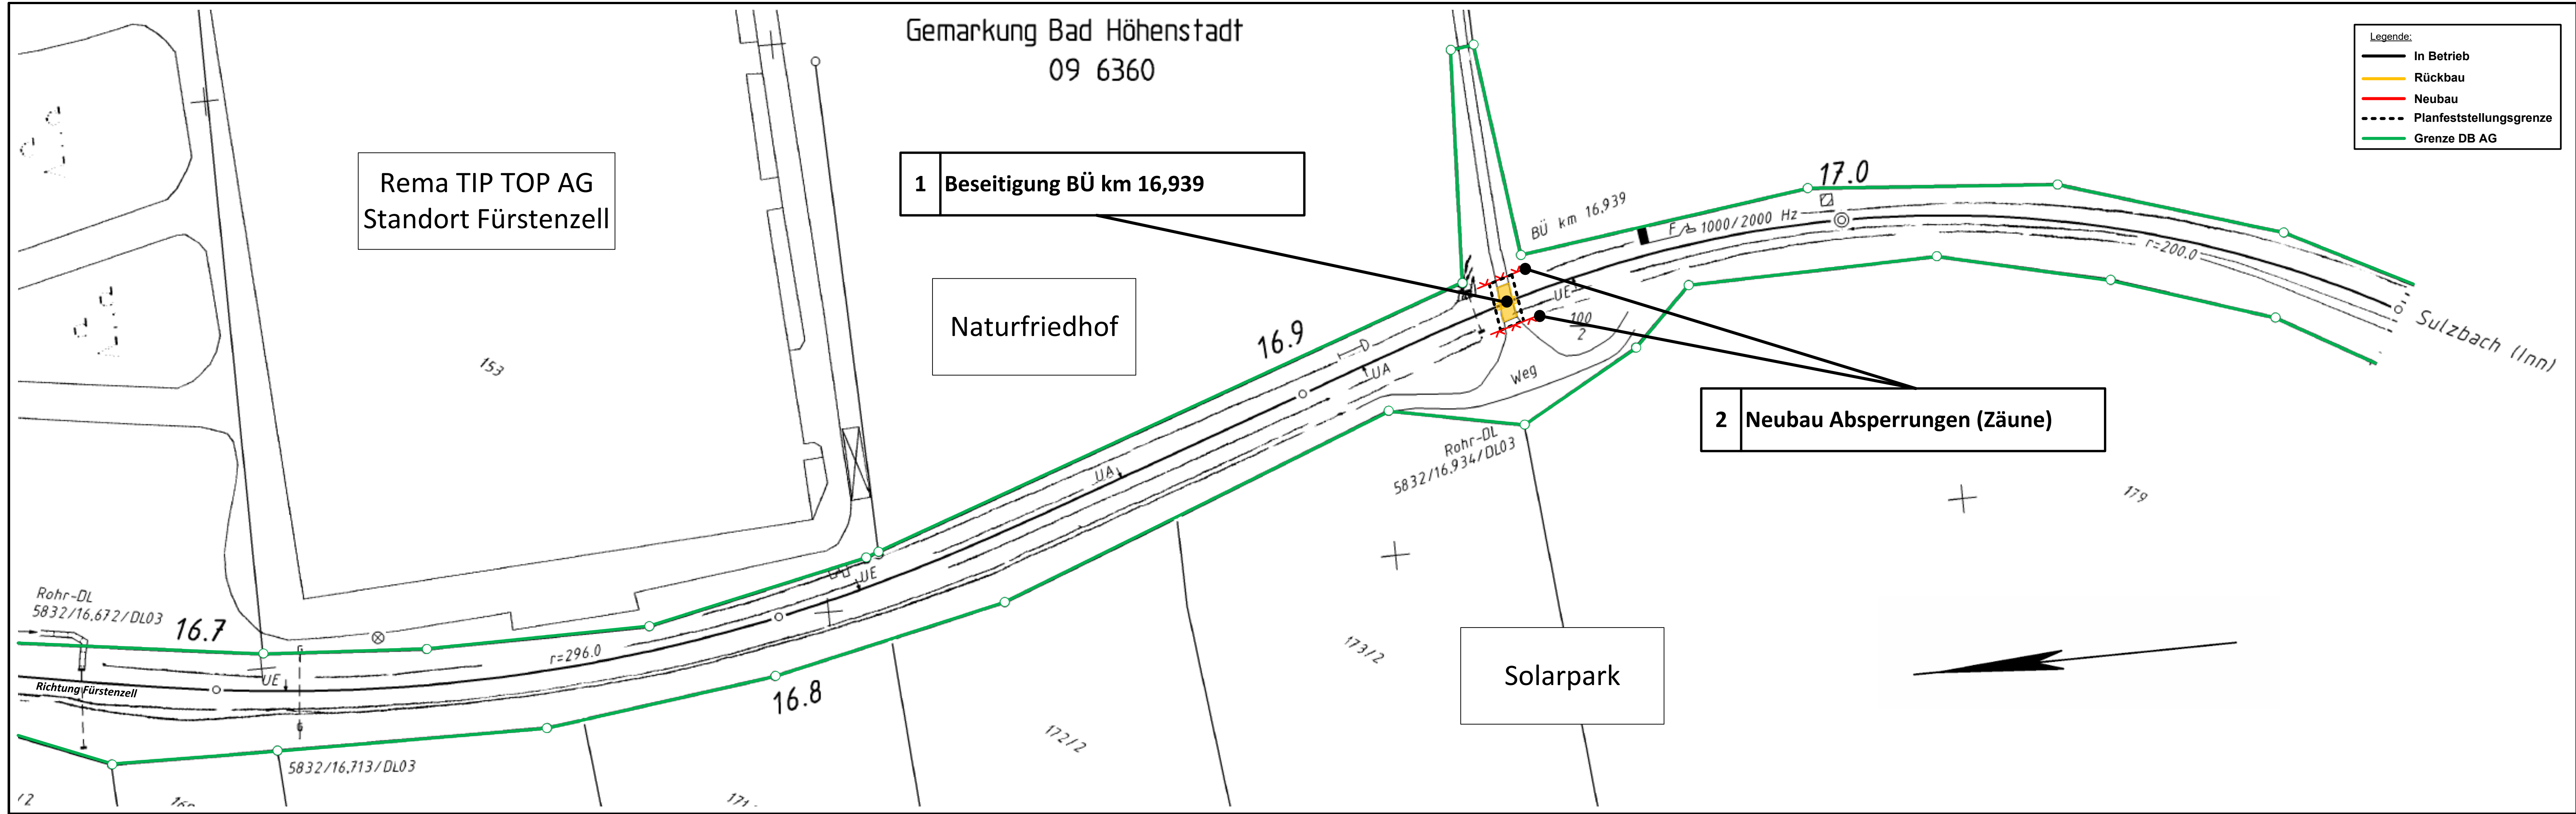

Genehmigungsvermerk Eisenbahn-Bundesamt		
Übersichtsskizze:		
0	Ausgangsverfahren: Antragsfassung	02.07.2026
Index	Änderungen bzw. Ergänzungen	Planungsstand
Genehmigungsplanung: Unterlage für eine Entscheidung nach § 18 AEG		
Vorhabenträger: DB RegioNetz Infrastruktur GmbH Südbayernbahn Friedrich-Ebert-Str. 7 84453 Mühldorf am Inn		Planzeichen intern: Auftrags-Nr.: Datum Name gez. 02.07.2026 Schmidt bearb. gepr. 02.07.2026 Maier
Datum Unterschrift	Planverfasser: DB RegioNetz Infrastruktur GmbH Südbayernbahn Friedrich-Ebert-Str. 7 84453 Mühldorf am Inn	Höhensystem: DHHN92 Koordinatensystem: DB_REF Ursprungsplan: IV-Plan Blattgröße: 1114 mm x 297 mm Maßstab: 1:500
Datum Unterschrift	Datum Unterschrift	
Vorhaben: Beseitigung des Bahnübergangs km 16,939		
Planart: Lageplan		
Planinhalt: Strecke 5832, Passau Gbf – Neumarkt-St. Veit, km 16,7 bis km 17,1		