


Datum/Zeit: 18.03.2026 08:35:13 Name: SCHURIG02060
Datei: V:\14086\4-0\BU\5370\BU_52,6\LEZ.mxd Am: AG 03_Bahnebergangsp\31\BU_52,6\52,6.dwg

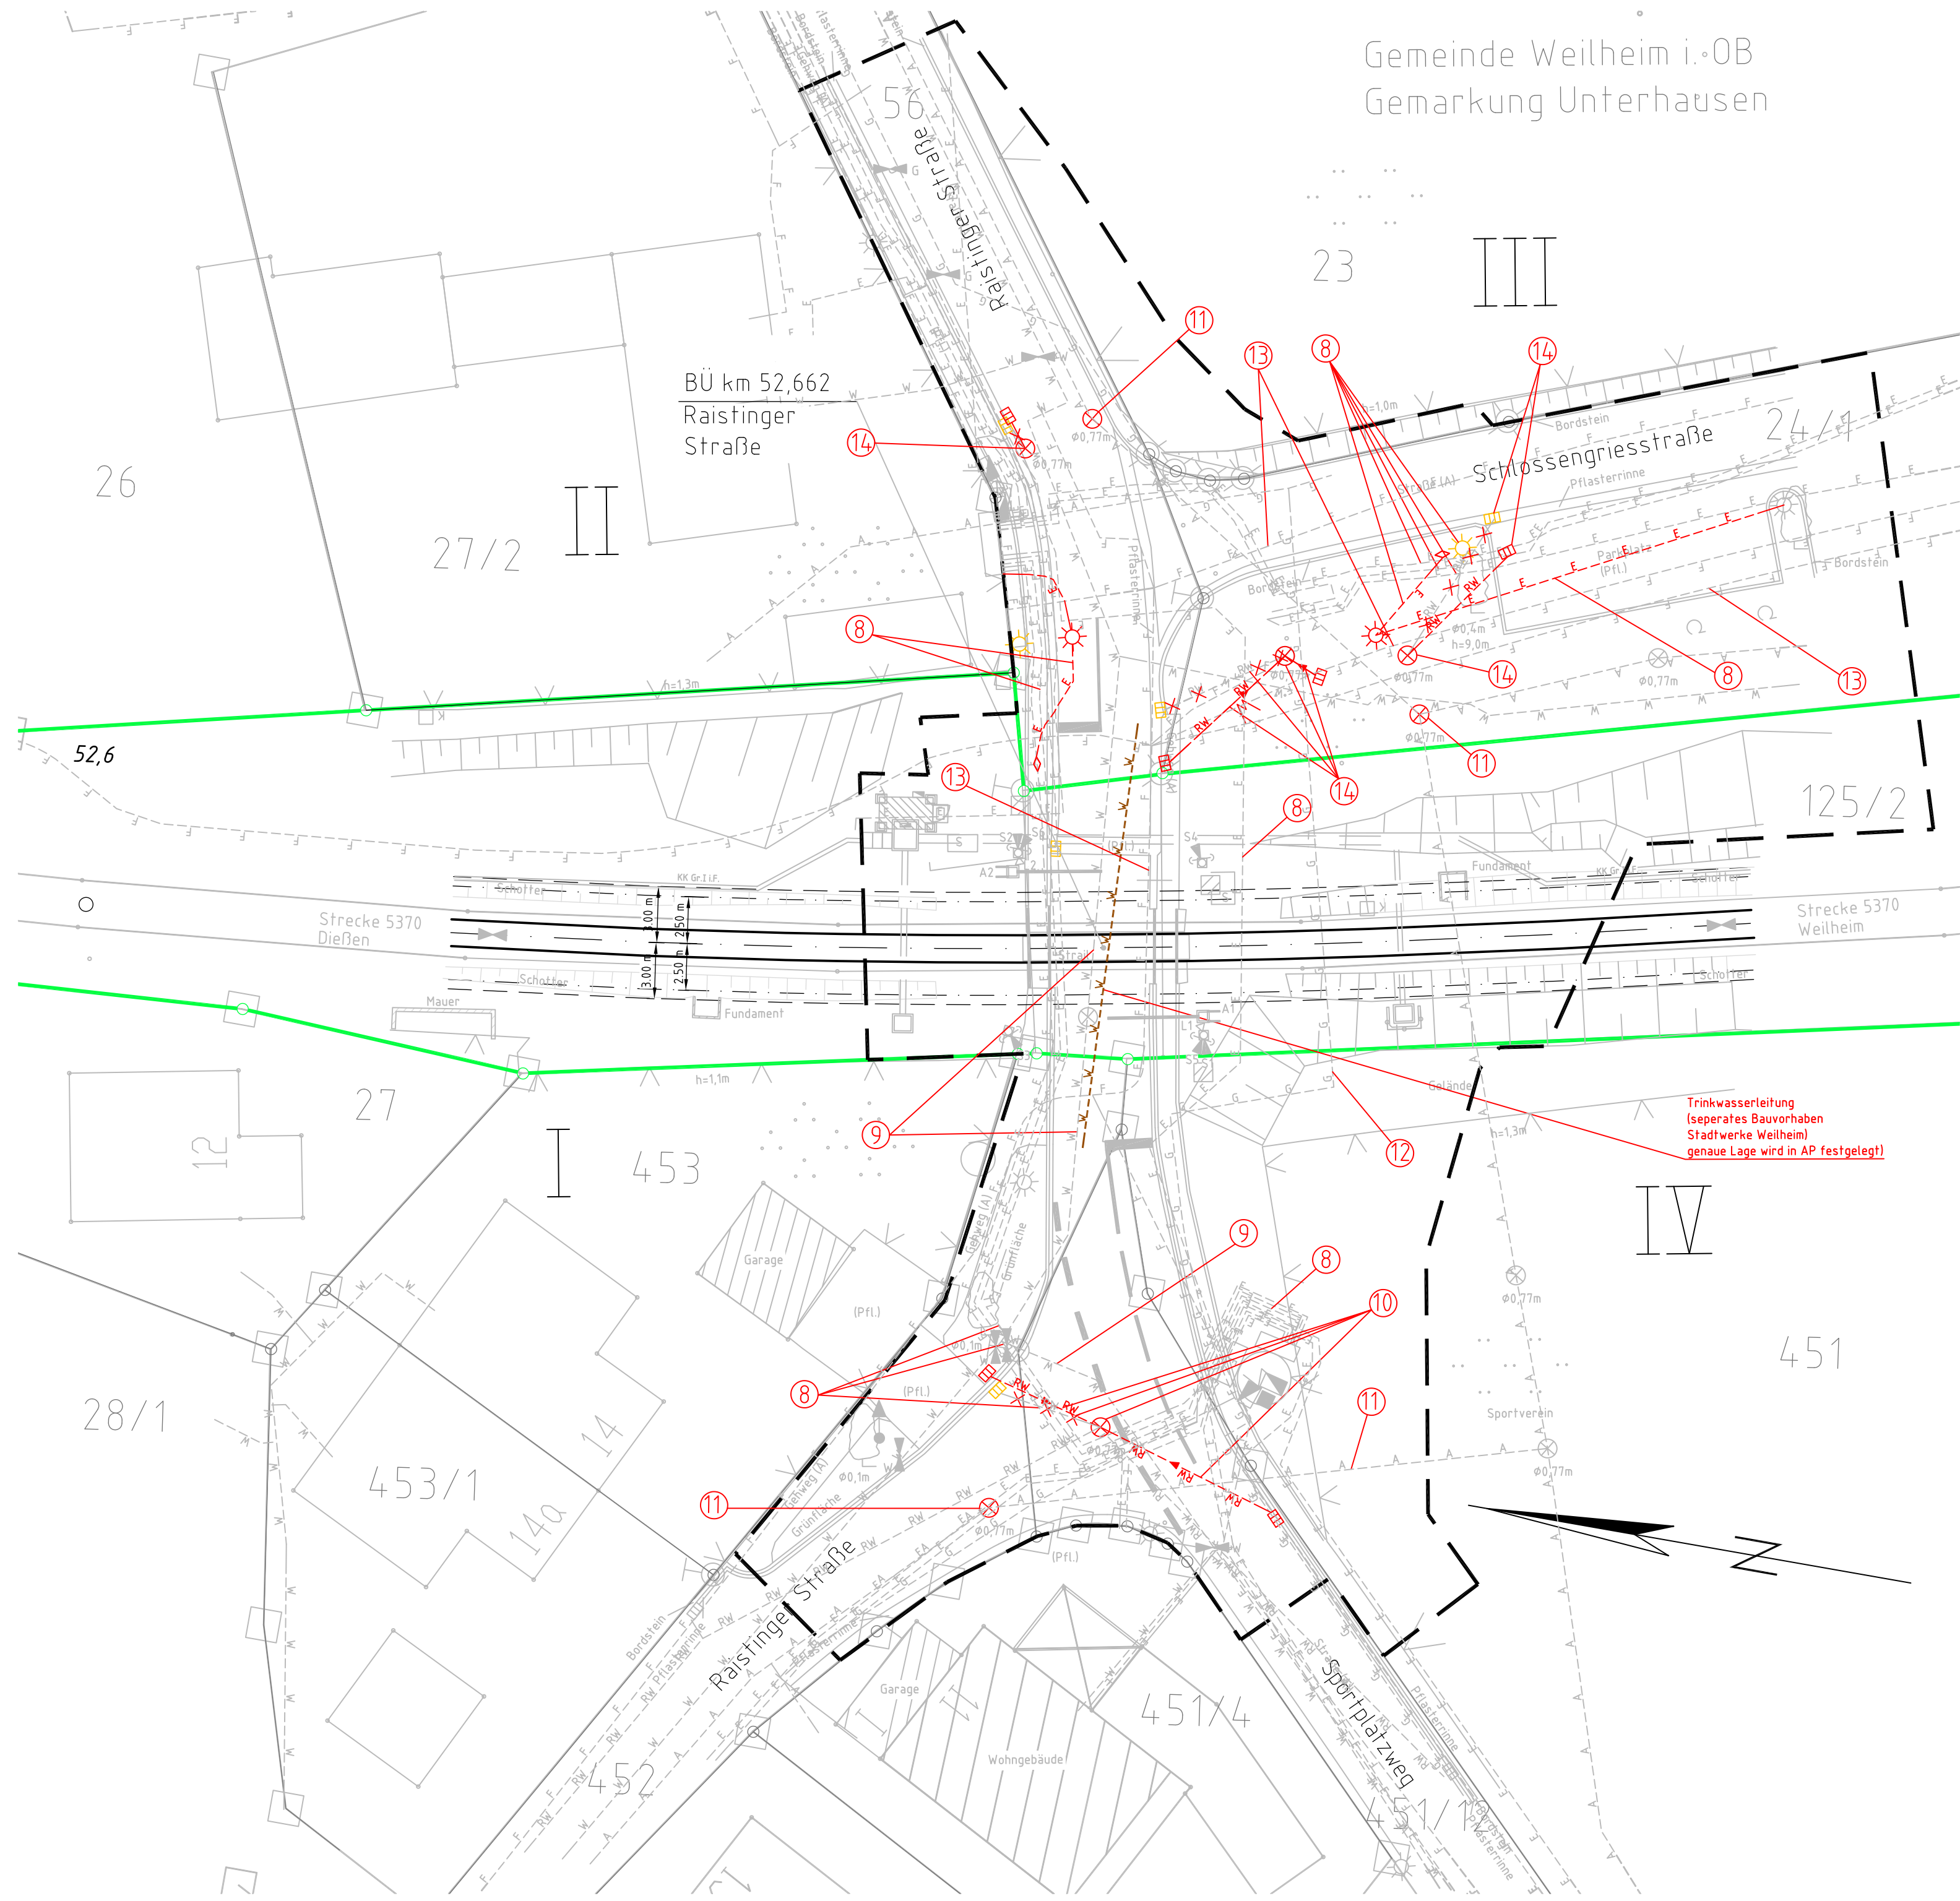

Legende:

- Bestand
- äußere Grenze der vorhabensträgerigen Grundstücke
- Planfeststellungsgrenze
- Gemeindegrenze
- Gemarkungsgrenze
- Flurgrenze
- Flurstücksgrenze
- Zugehörigkeitshaken
- Flurstücksnummern
- laufende Nummer des Bauwerksverzeichnisses
- Bestand Kabel/ Leitung oberirdisch
- Bestand Kabel/ Leitung unterirdisch
- Bestand Kabel/ Leitung (außer Betrieb)
- Neubau Kabel/ Leitung oberirdisch
- Neubau Kabel/ Leitung unterirdisch
- Rückbau Kabel/ Leitung oberirdisch
- Rückbau Kabel/ Leitung unterirdisch
- Straßenablauf Rückbau
- Straßenablauf Neubau
- Höhenanpassung Schacht
- Versetzen Straßenbeleuchtung

Bedeutung der Kurzzeichen:


- A Abwasser
- RW Regenwasser
- M Mischwasser
- W Wasserleitung
- F Fernmeldeleitung
- G Gasleitung
- E Elektrizitätsleitung
- FH Fernheizungsleitung

Darstellung der Leitungen Dritter nur zur Information!
Leistungsbestand wurde nur von Hand aus nicht digitalisierten Bestandsunterlagen der Leitungsträger übernommen und ist zur Maßentnahme nicht geeignet.
Die genaue Anzahl, Lage und Leitungsart sind bei Bedarf örtlich festzulegen.

Unterlage 9.1

Genehmigungsvermerk Eisenbahn-Bundesamt

Übersichtsskizze

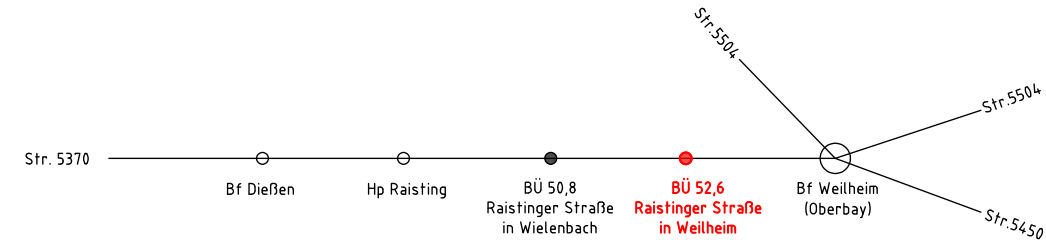

0	Ausgangsverfahren: Antragsfassung	13.03.2026
Index	Änderungen bzw. Ergänzungen	Planungsstand

Genehmigungsplanung: Unterlage für eine Entscheidung nach § 18 AEG

Vorhabensträger:				Planzeichen: 1-	
DB InfraGO AG Projekte STE Nordbayern 2 Vill-S-M-L Sandstraße 38-40 90443 Nürnberg				Projekt-Nr.: 618014086	
DB InfraGO AG				Datum	Name
DB InfraGO AG				gez.	Schurig
DB InfraGO AG				bearb.	Cruz
DB InfraGO AG				gepr.	Lubsch
Vertreter des Vorhabensträgers:				Höhensystem: DB-REF	
Name				Koordinatensystem: DB-REF	
Adresse				Ursprungsplan:	
Datum				Blattgröße: 780x420	
Unterschrift				Maßstab: 1:250	
Vorhaben:				Datum, 13.03.2026	
Unterschrift, i.A. Cruz					

Änderung BÜ 52,6 Raistingener Straße in Weilheim (Unterhausen)

Planart: Kabel- und Leitungslageplan

Planinhalt: Strecke 5370 Mering - Weilheim (Oberbay)