



Ansicht von Süden

M=1:200

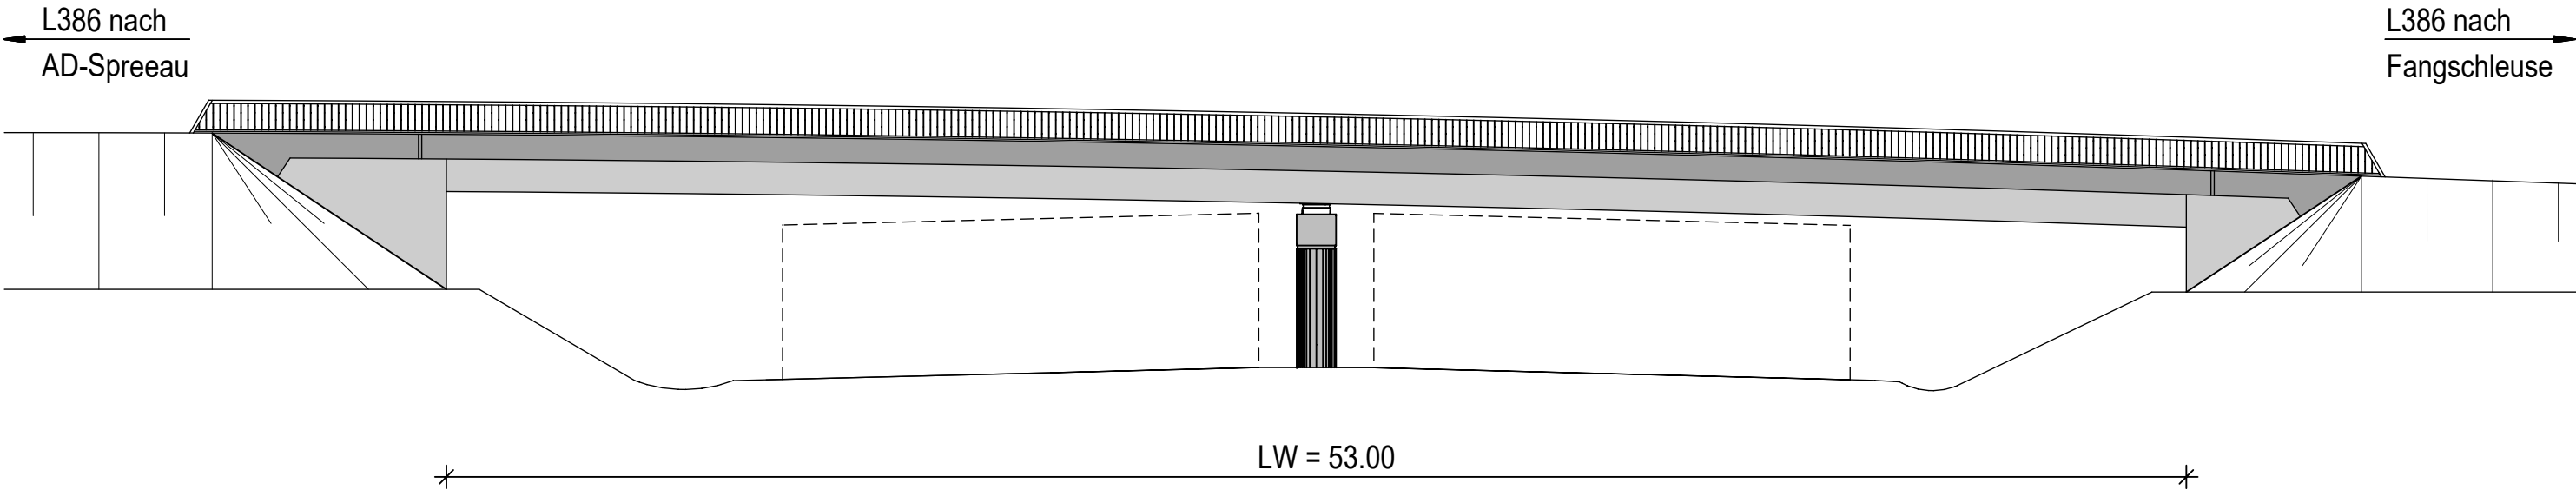


Längsschnitt A-A

M=1:200

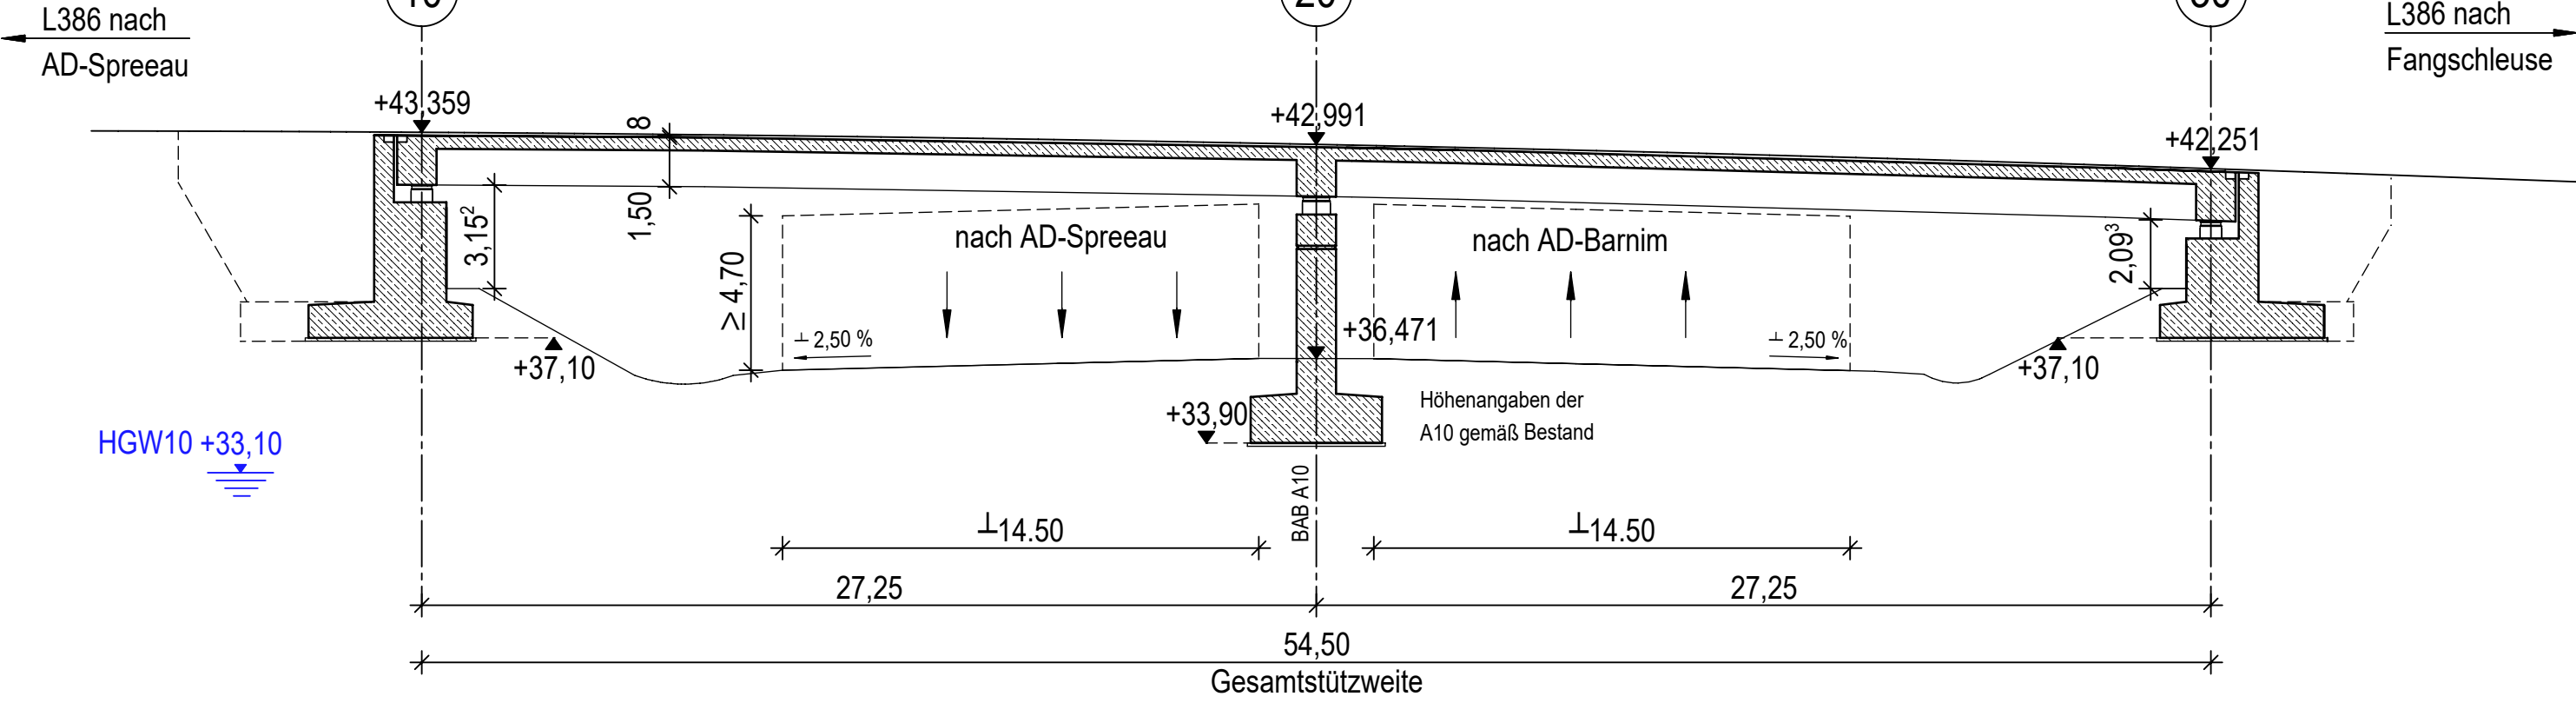

Grundriss


M=1:200

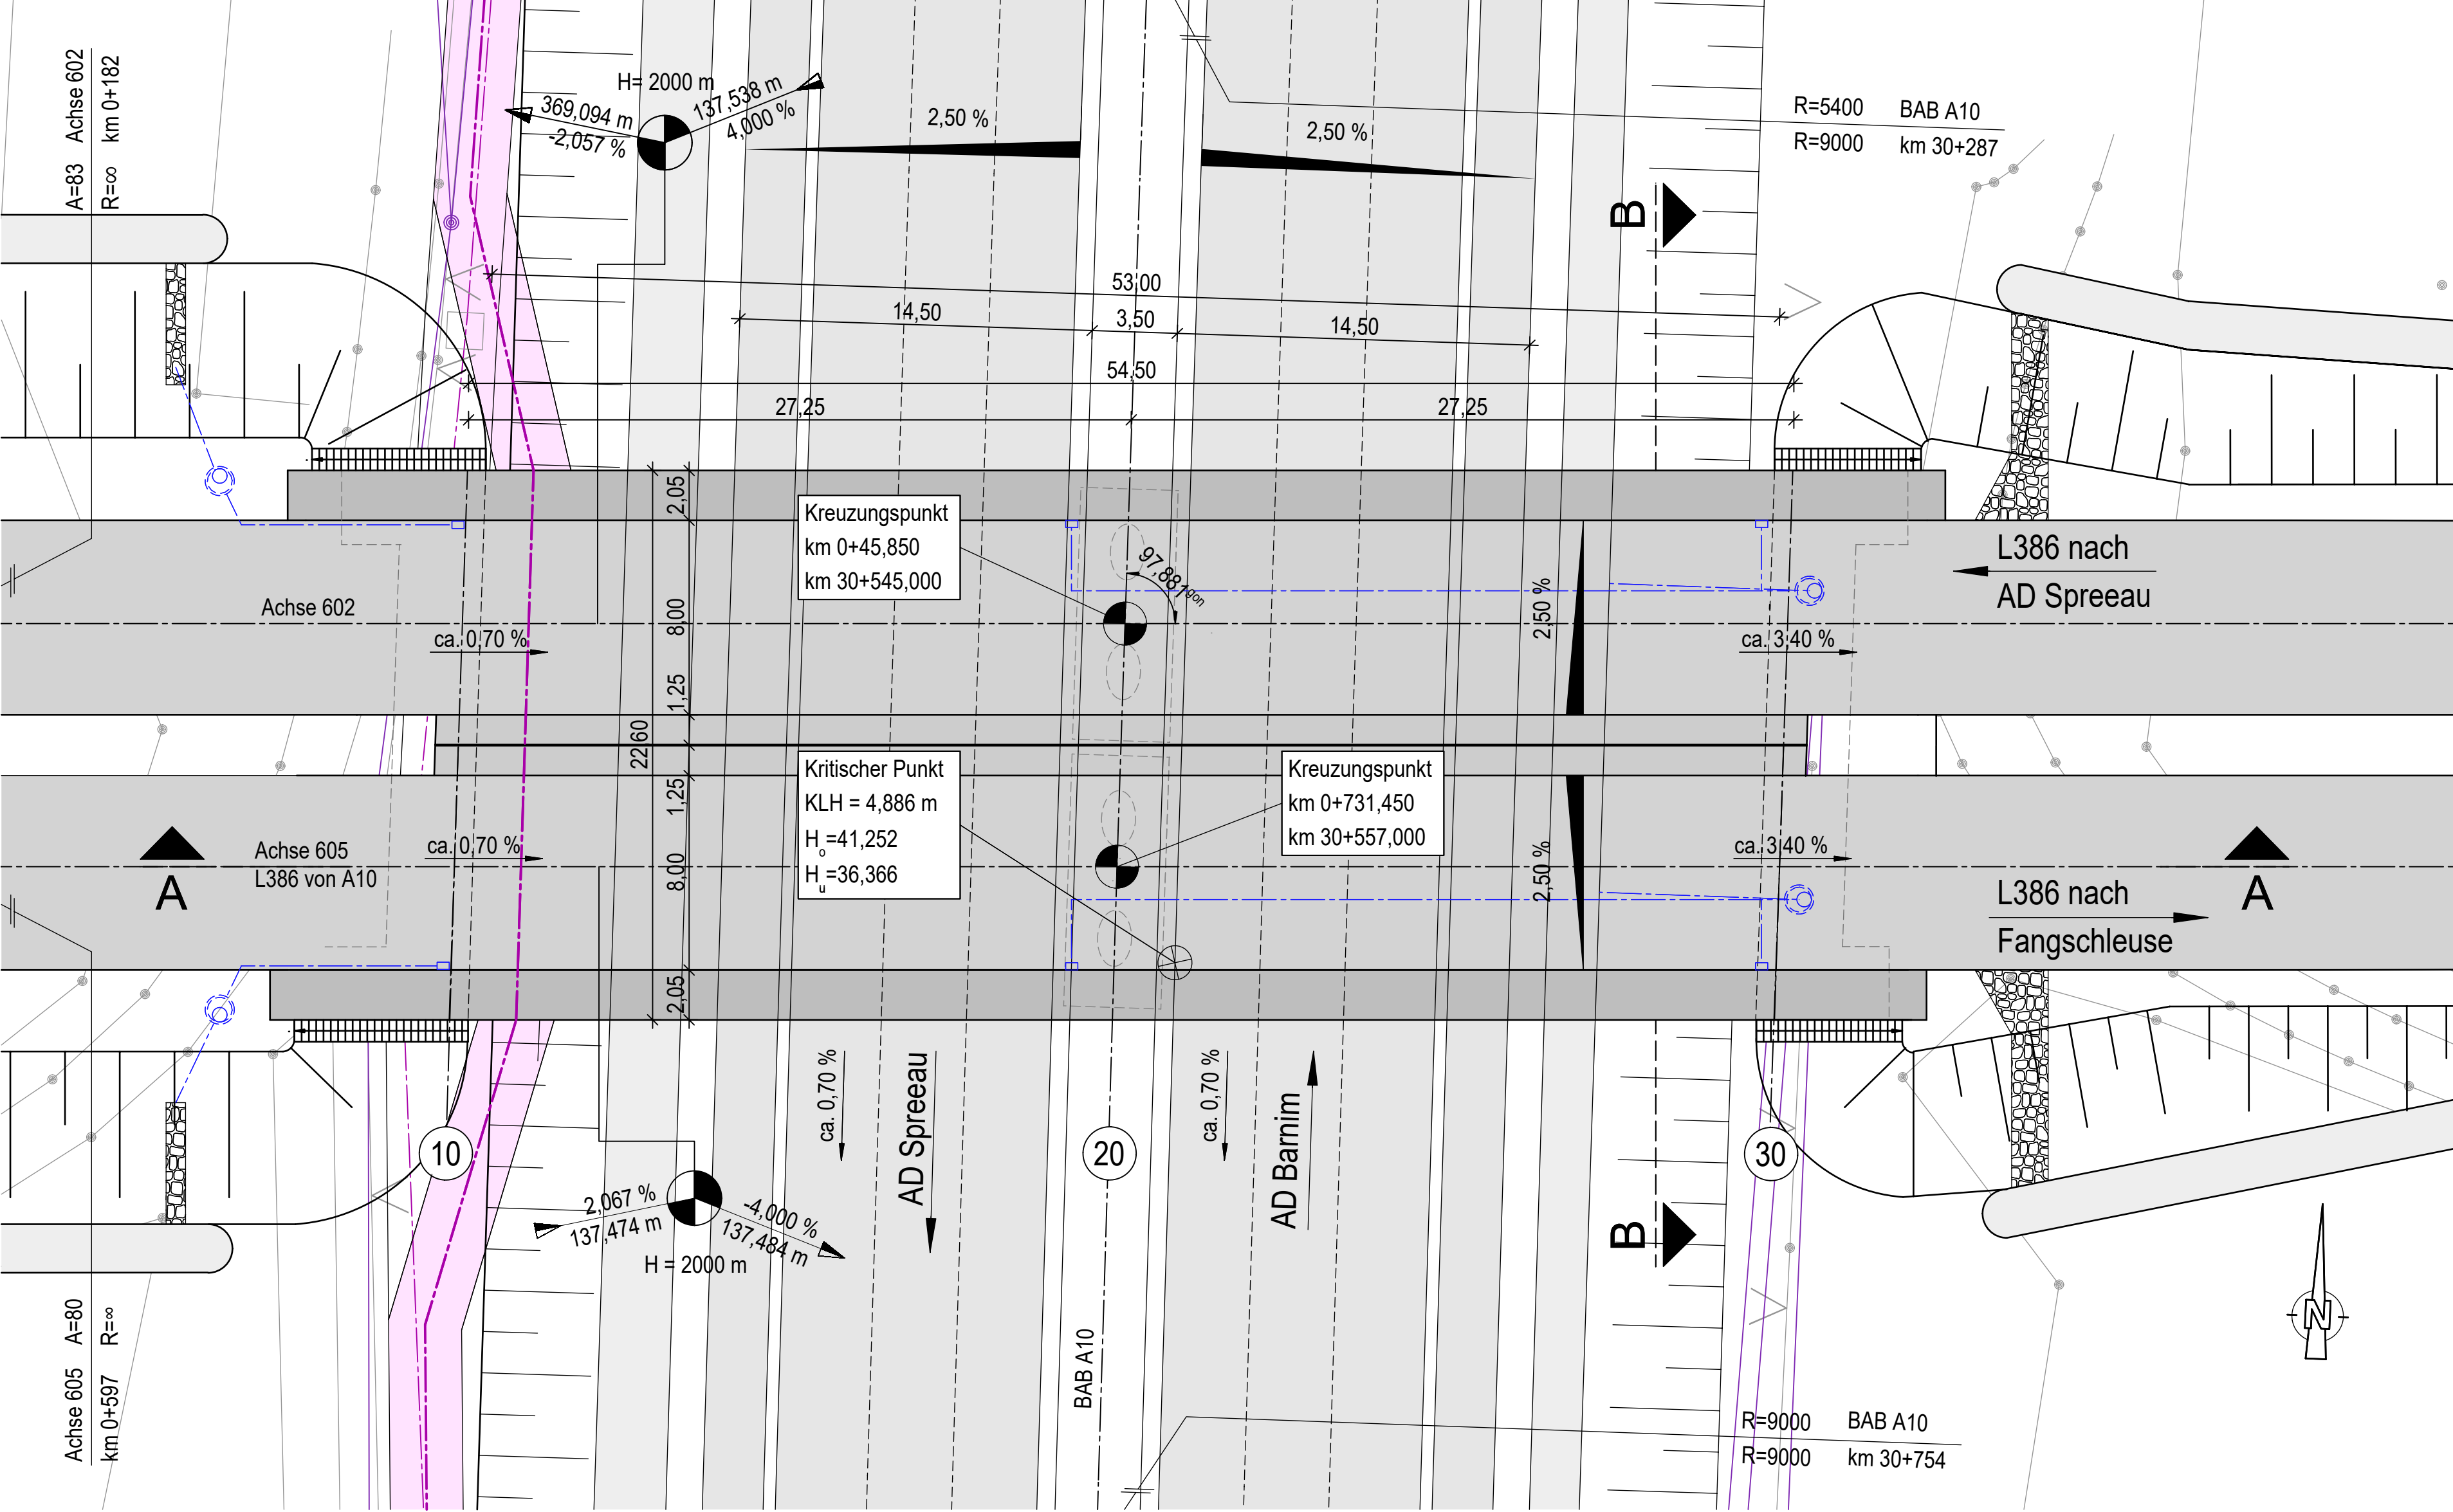

Querschnitt B-B


mit Widerlageransicht

M=1:100

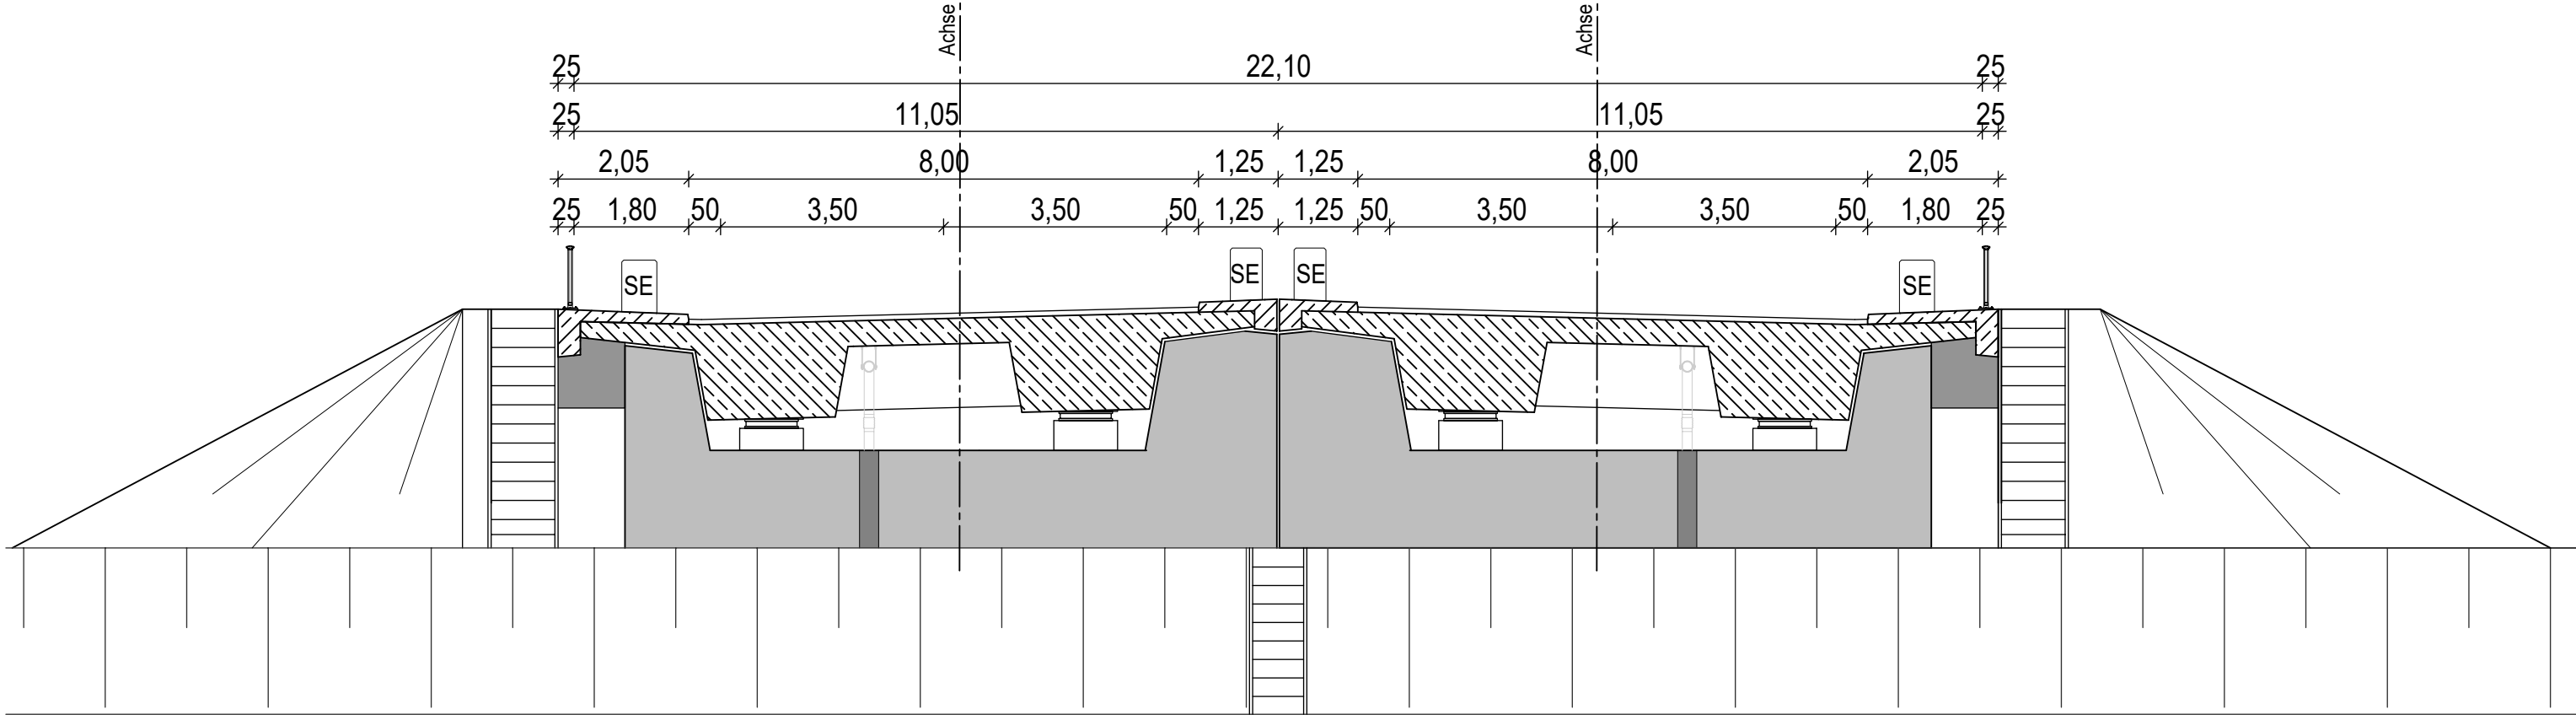

Pfeilerquerschnitt C-C

M=1:100

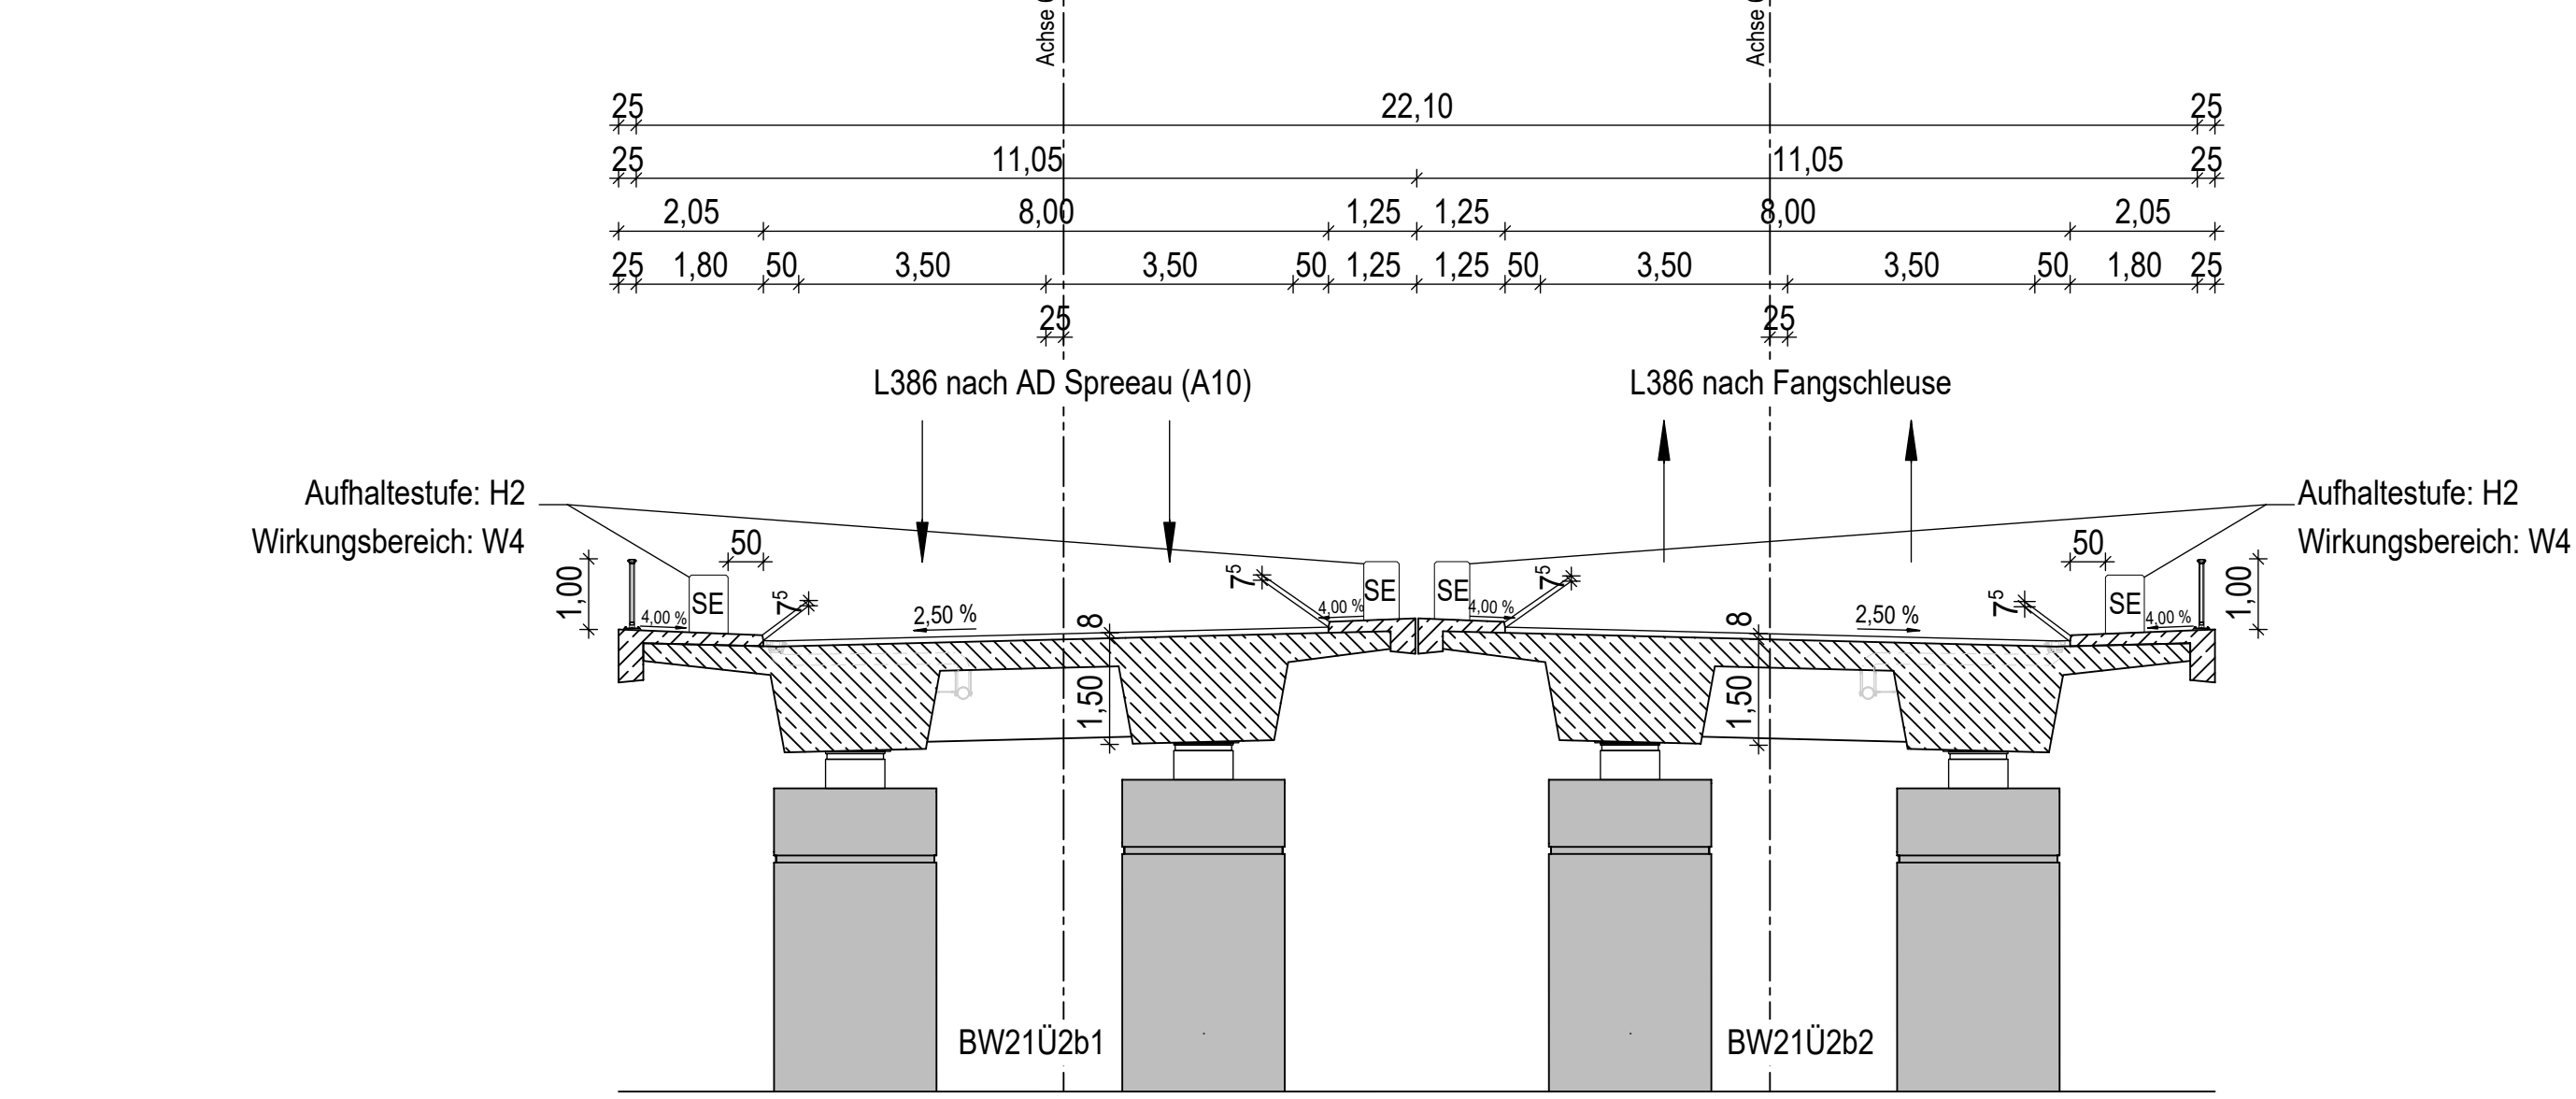

Neubau BW 21Ü2b1/2

Brücke im Zuge der Ein- und Ausfahrrampen über die A 10

Bauwerksdaten

Bauart:	Stahlbeton Spannbeton Stahl Verbund-
Gründungsart	Flachgründung
Einwirkung Verkehrslast	DIN EN 1991-2 Lastmodell LM 1
Verkehrskategorie DIN EN 1991-2	1
Verkehrsart DIN EN 1992-2/NA	große Entfernung
Militärlastklasse STANAG	50/50 – 100
Lichte Weite zw. Widerlagern (□) (m)	53,00
Gesamtlänge zw. den Endauflagern (m)	54,50
Kleinste Lichte Höhe (m)	4,886
Kreuzungswinkel (gon)	97,88
Breite zw. Geländern (m)	22,10
Brückenfläche (m²)	1204,00

Legende:

- Achse
- Entwässerung
- Rückbau Bestand
- Baufeldgrenze/Planfeststellungsgrenze
- vorh./gepl. Lärmschutzwand
- Zaun
- Grenze Wasserschutzzonen
- FFH-Gebiet
- Leitungen Bestand:
 - Fernmeldekabel (Vodafone / Telekom / EWE / Ontras / Edis)
 - Autobahn Fernmeldekabel
 - Elektroleitung (Edis / EWE)
 - Trinkwasserleitung (WSE)
 - Schmutzwasserleitung (WSE)
 - Gasleitung (EWE / Ontras)
 - Abbruch Leitung
- Leitungen Neu:
 - Gasleitung (EWE / Ontras)
 - Fernmeldekabel Ontras
 - FMK Kabeltrasse prov.
 - Autobahn/FMK geplant

1	2	3	4	5	5.1	6
						bearbeitet Rosin 15.11.2024
						freigegeben Fischer 15.11.2024

	Die Autobahn Niederlassung Nordost An der Autobahn 111 16540 Hohen Neuendorf	bearbeitet Beyer
		freigegeben Becher
	Projekt-Nr. A. 04716	

Nr.	Art der Änderung	Datum	Zeichen
Lagesystem	ETRS 89	Stand Kataster	05/2024
Höhensystem	DHHN 92	Bestandsvermessung	05/2023

FESTSTELLUNGSENTWURF

Die Autobahn GmbH des Bundes		Unterlage / Blatt-Nr.: 15/06 Bauwerkskizze BW21Ü2b1/2	
Straße / Abschnitt.-Nr. / Station: A 10 / 050-070 / km 27,970 bis 33,950 PROJIS-Nr.: A.04716.10		Maßstab: 1 : 200 / 100	
A 10, km 30,500 Neubau der AS Freienbrink-Nord Betr.-km 30,00 - 31,00			
Entwurfsdatum: Aufgestellt: Hohen Neuendorf, den		Geprüft:	
i.V. Ronald Normann Direktor der Niederlassung Nordost		Genehmigt:	