


Genehmigungsvermerk Eisenbahn-Bundesamt

Übersichtsskizze

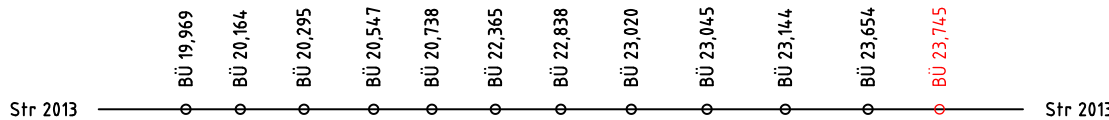

0	Ausgangsverfahren: Antragsfassung	21.06.2024
Index	Änderungen bzw. Ergänzungen	Planungsstand

Genehmigungsplanung: Unterlage für eine Entscheidung nach § 18 AEG				
Vorhabenträgerin:		Vorhabenträger		Planzeichen Nr.: 2013_LP_23-745.GP
		DB InfraGO AG Programme NRW (I,II-W-P-N) Hansastraße 15 47058 Duisburg		Projekt-Nr.: 6150 22096
		Duisburg, Datum		
Datum		Unterschrift	Datum	Unterschrift
Vertreter der Vorhabenträgerin:		Planverfasser:		Höhensystem: -
		wsp 12489 Berlin Rudower Chaussee 12 F Tel. 030 / 420808-0		Koordinatensystem: DB-Ref
Datum		Unterschrift	Datum	Unterschrift
Vorhaben:		Änderung von Bahnübergangsanlagen Beseitigung Bahnübergang		Ursprungsplan: -
Planart:		Lageplan		Blattgröße: 780 x 297
Planinhalt:		BÜ 23,7 - "Privatweg"; km 23,7+45 Strecke Münster - Rheda - Weidenbrück (2013)		Maßstab: 1:500

Legende

- Bestand aus Ivl-Plan
- Bestand nicht mehr vorhanden
- Neubau / Änderung
- Rückbau
- äußere Grenze der vorhabenträgereigenen Grundstücke
- tangierende Planung (nachrichtliche Darstellung)
- Planfeststellungsgrenze
- Gemeidengrenze
- Gemarkungsgrenze
- Flurgrenze
- Flurstücksgrenze
- Kataster (amtlich)
- laufende Nummer des Bauwerksverzeichnisses
- Böschung
- Zaun
- Schutzplanke
- Leitplanke
- Poller
- Bodenindikatoren nach DIN 18024 Teil 1 als Orientierungshilfe nach DIN 32984
- Entwässerungsmulde
- Entwässerungsrinne
- Beleuchtungsmast
- Beton-Schaltheus
- Schranke mit Antrieb
- Lichtzeichen
- Andreaskreuz (Z 201)
- Personenschutzbügel
- Fußgängerakustik
- Kabel erdverlegt
- Flexible Schutzrohre
- Kabel Schutzrohrquerung
- Kabelkanal
- Kabelschacht

