


Genehmigungsvermerk Eisenbahn-Bundesamt

Übersichtsskizze

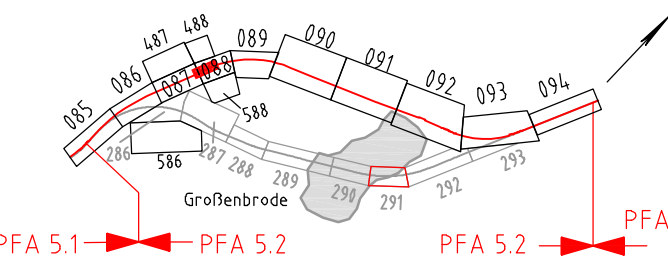

0 Ausgangsverfahren: Antragsfassung 23.03.2023

Index Änderungen bzw. Ergänzungen Planungsstand

Genehmigungsplanung: Unterlage für eine Entscheidung nach § 18 AEG

Vorbahnträgerin: DB Netz AG Adam-Riese-Straße 11-13 61327 Frankfurt/M.	Vertreter der Vorbahnträgerin: DB Netz AG Region Nord Beim Strohhaus 17 20097 Hamburg Hamburg, 03.07.2023 Ort, Datum, Unterschrift Jutta Heine-Seela	Planzeichen: 4.5.2.VA.LP.000.291.0 Projekt-Nr.: E1631230009
Bauherr: DB Netz AG Region Nord Infrastrukturprojekte Nord Lindemannallee 3 31173 Hannover	Planverfasser: DB Engineering & Consulting GmbH Region Nord Hammerbrookstraße 44 20097 Hamburg Hamburg, 23.03.2023 Ort, Datum, Unterschrift i.V. Rüdiger Almeroth	Höhensystem: DHHN92 Koordinatensystem: DB_REF Ursprungsplan: Blattgröße: 970 x 297 Maßstab: 1 : 1000

Vorhaben: **ABS/NBS Hamburg – Lübeck – Puttgarden (Hinterlandanbindung FBQ)**
Planfeststellungsabschnitt 5.2, Bau-km 165,982 bis Bau-km 173,117

Planart: **Lageplan**

Planinhalt: **Bahn-km 71,036 bis Bahn-km 71,514**
Strecke 1100

Legende:

- Bestand
- Neubau/Änderung
- Rückbau
- äußere Grenze der vorhabensträgerigen Grundstücke
- tangierende Planung (nachrichtliche Darstellung)

Planfeststellungsgrenze
geotechnische Problemzone

Kreis-/Gemeindegrenze
Gemarkungsgrenze
Flurgrenze
Flurstücksgrenze
Zugehörigkeitshaken
Flurstücksnummer

laufende Nummer des Bauwerksverzeichnisses

Lärmschutzwand mit Tür

Böschung

Gleis S-Bahn

Gleis für Reise- und Güterzüge

Gleis für Güterzüge

Trafostation

Oberleitungsmast ohne / mit Mastnummer

Trogtrasse (Kabelkanal) mit Kabelschacht

Entwässerungsgraben mit Fließrichtung

Versickerungsanlage (Graben, Becken, Mulde)

Mulde

Stützwand

Zaun

Hecke gemeinschaftlich

Leitplanke

Straßenablauf

Einstiegsschacht / Entwässerungsleitung mit Fließrichtung

Lichtmast

Schaltschrank

Schieber für Wasserleitung

Überflurhydrant; Unterflurhydrant

Schrankenkasten mit Schrankenbaum

rotes Blinklicht

Laub-; Nadelbaum

DB-Gebäude mit Überdachung

Treppe

Rampe

