


- Legende:**
- Bestand
  - Neubau/Änderung
  - Rückbau
  - äußere Grenze der vorhabenträgereigenen Grundstücke
  - tangierende Planung (nachrichtliche Darstellung)

- Planfeststellungsgrenze
- geotechnische Problemzone
- Kreis-/ Gemeindegrenze
- Gemarkungsgrenze
- Flurgrenze
- Flurstücksgrenze
- Zugehörigkeitshaken
- Flurstücksnummer

laufende Nummer des Bauwerksverzeichnisses

- Lärmschutzwand mit Tür
- Böschung
- Gleis S-Bahn
- Gleis für Reise- und Güterzüge
- Gleis für Güterzüge
- Trafostation
- Oberleitungsmast ohne / mit Mastnummer
- Trograsse (Kabelkanal) mit Kabelschacht
- Entwässerungsgraben mit Fließrichtung
- Versickerungsanlage (Graben, Becken, Mulde)
- Mulde
- Stützwand
- Zaun
- Hecke gemeinschaftlich
- Leitplanke
- Straßenablauf
- Einstiegsschacht / Entwässerungsleitung mit Fließrichtung
- Lichtmast
- Schaltschrank
- Schieber für Wasserleitung
- Überflurhydrant; Unterflurhydrant
- Schränkenkasten mit Schrankenbaum
- rotes Blinklicht
- Laub-, Nadelbaum
- DB-Gebäude mit Überdachung
- Treppe
- Rampe

Genehmigungsvermerk Eisenbahn-Bundesamt

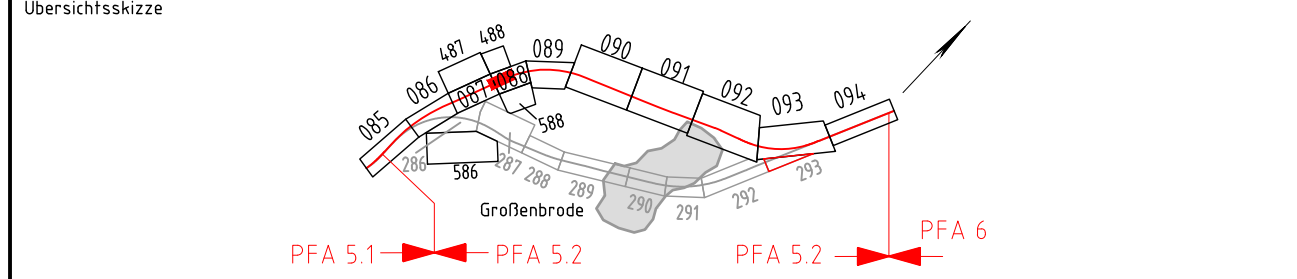

0	Ausgangsverfahren: Antragsfassung	23.03.2023
Index	Änderungen bzw. Ergänzungen	Planungsstand

**Genehmigungsplanung: Unterlage für eine Entscheidung nach § 18 AEG**

Vorhabenträgerin: DB Netz AG Adam-Riese-Straße 11-13 60327 Frankfurt/M.	Vertreter der Vorhabenträgerin: DB Netz AG Region Nord Beim Strohause 17 20097 Hamburg Hamburg, 03.07.2023 Ort, Datum, Unterschrift: Jutta Heine-Seela	Planzeichen: 4.5.2.VA.LP.000.293.0 Projekt-Nr.: E1631230009 gez. 03/2022 Gonea bearb. 03/2022 Gonea gepr. 03/2022 Tenzler
Bauherr: DB Netz AG Region Nord Infrastrukturprojekte Nord Lindemannallee 3 30173 Hannover	Planverfasser: DB Engineering & Consulting GmbH Region Nord Hammerbrookstraße 44 20097 Hamburg Hamburg, 23.03.2023 Ort, Datum, Unterschrift: i.V. Rüdiger Almeroth	Höhensystem: DHHN92 Koordinatensystem: DB_REF Ursprungsplan: Blattgröße: 970 x 297 Maßstab: 1 : 1000

Vorhaben:  
**ABS/NBS Hamburg – Lübeck – Puttgarden (Hinterlandanbindung FBQ)**  
**Planfeststellungsabschnitt 5.2, Bau-km 165,982 bis Bau-km 173,117**

Planart: Lageplan

Planinhalt:  
**Bahn-km 72,384 bis Bahn-km 72,600**  
**Strecke 1100**