


Legende:

Bestand lt. IVL-Plan	Planfeststellungsgrenze
Bestand Vermessung	352 oder 1803 Flurstücksnummer
Flurstücksgrenze	Laufende Nummer im Grunderwerbsverzeichnis
Neubau	Erwerb
Neubau Gleis	vorübergehende Inanspruchnahme
Bestand Gleis	dingliche Sicherung
DB-Grenze	Planänderungsfläche vorübergehende Inanspruchnahme
Änderung Planfeststellungsgrenze	Planänderungsfläche dingliche Sicherung
2. Änderung im Planänderungsverfahren	Planänderungsfläche Erwerb

Genehmigungsvermerk Eisenbahn-Bundesamt

Lageskizze

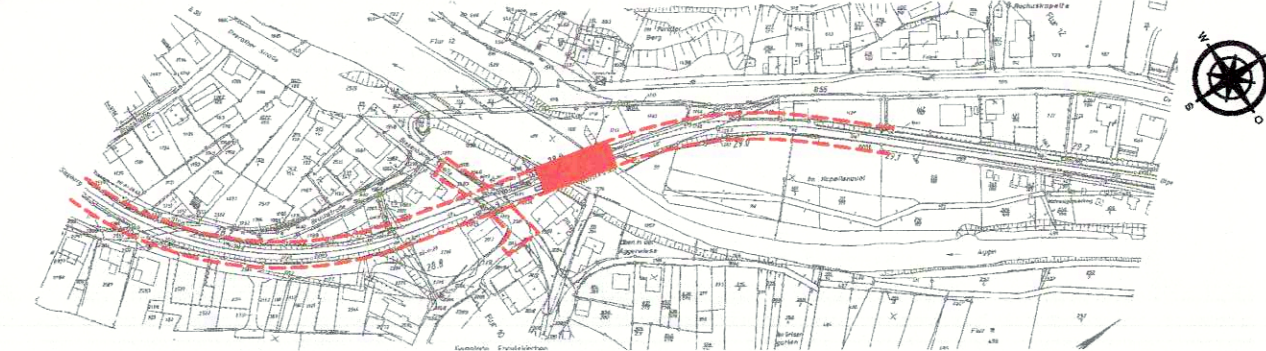

0	2. Planänderungsverfahren: Antragsfassung	14.10.2024
Index	Änderungen bzw. Ergänzungen	Planungsstand

Genehmigungsplanung: Unterlage für eine Entscheidung nach § 18 AEG

Vorhabensträger: DB InfraGO AG Regionalbereich West Geschäftseinheit Regionalnetze Bahnhofstraße 1-5 48153 Münster Barkling Datum: 28.05.2025 Unterschrift: [Signature]		Planzeichen Nr.: 8967-05-EÜ-LP-1 Projekt-Nr.: T.016059595 Datum: 14.10.2024 Name: Reger gepr.: 14.10.2024 Schweppe	
Vertreter des Vorhabensträgers: DB InfraGO AG Regionalbereich West Geschäftseinheit Regionalnetze Bahnhofstraße 1-5 48153 Münster Umuturk Datum: 28.05.2025 Unterschrift: [Signature]		Planverfasser: Vössing Ingenieurgesellschaft mbH Brunnenstraße 29-31 D - 40223 Düsseldorf www.voesing.de Datum: 14.10.2024 Unterschrift: [Signature]	
Vorhaben: Erneuerung der EÜ Aggerbrücke + Erneuerung BÜ sicherungsanlage Änderung der Entwässerung Strecke: 2657 Engelskirchen - Loope, km 28,915		Höhensystem: DHN92 Koordinatensystem: DB-REF Ursprungsplan: 594x420 Blattgröße: 594x420 Maßstab: 1:250, 1:100	

Strecke:	Lageplan
Planart:	Lageplan
Planinhalt:	Lageplan Einleitung in die Agger