


18.01.2024, 12:06, Jessie.Luedicke@24.1s, x1s1d-co-GP.ctb\gre-rail.com\daten\BLM\01\_Projekte\2020\3818\_B\_ESTW\_Westerland\03\_Arbeitsord\04\_GP\CAD\GP\_Westerland\_Gleis\_128\_01\_2024\UELP\UELP\_GP-CAD\GP\_Westerland\UELP\_GP-Westerland\_Gleis128.dwg / Layout1

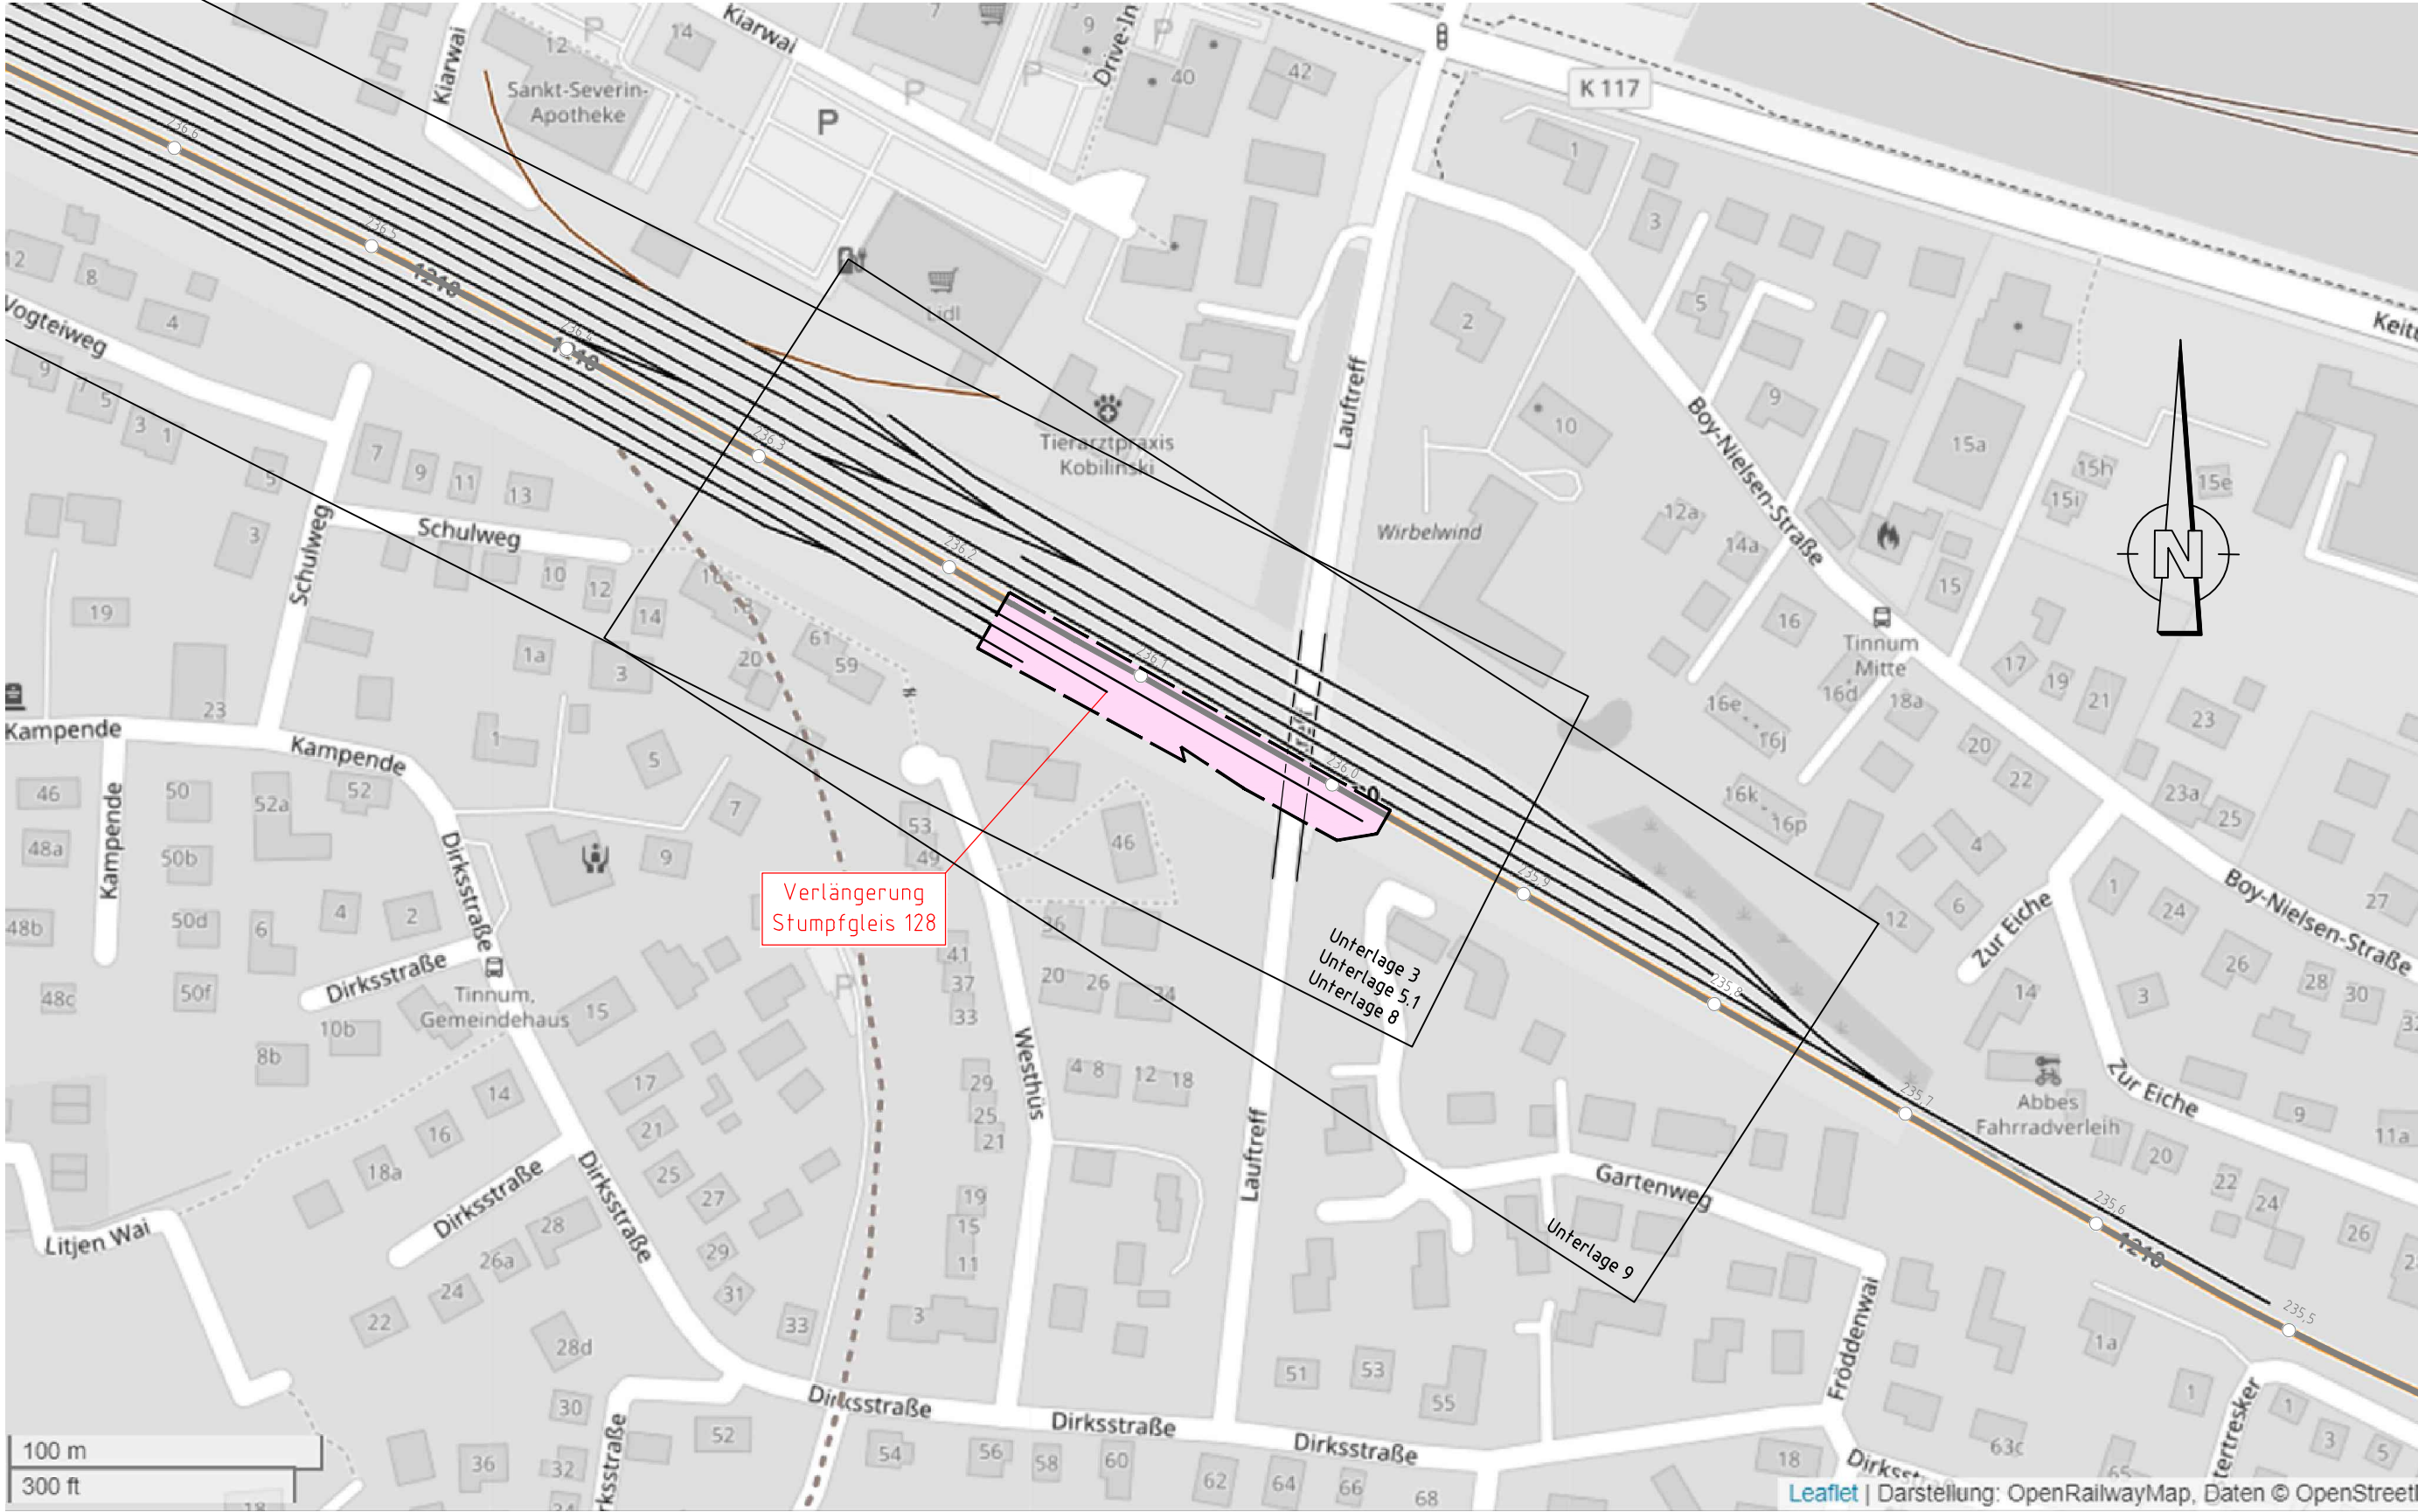


Legende

- Bestand
- Streckenachse mit km-Angabe
- Flächen, die durch das Vorhaben in Anspruch genommen werden (Planfeststellungsgrenze)
- Lage der Blattsschnitte
  - Unterlage 3 - Lageplan
  - Unterlage 5 - Grunderwerbsplan
  - Unterlage 8 - Baustelleneinrichtungs- und -erschließungsplan
  - Unterlage 9 - Trassierungslageplan


Genehmigungsvermerk Eisenbahn-Bundesamt

Übersichtsskizze

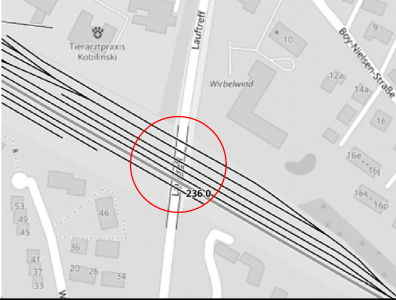

|       |                                   |               |
|-------|-----------------------------------|---------------|
|       |                                   |               |
|       |                                   |               |
| 0     | Ausgangsverfahren: Antragsfassung | 12.01.2024    |
| Index | Änderungen bzw. Ergänzungen       | Planungsstand |

Genehmigungsplanung: Unterlage für eine Entscheidung nach § 18 AEG

|   |              |                  |   |         |              |
|---|--------------|------------------|---|---------|--------------|
| Vorhabenträger:   |              |                  | Planzeichen: --   |         |              |
| DB InfraGO AG<br>Anlagen- und<br>Instandhaltungsmanagement Nord<br>Netz Kiel (IIA-N-N-KIE)<br>Hamburger Chaussee 10<br>24114 Kiel |              |                  | Projekt-Nr.: --   |         |              |
|   |              |                  | Datum   | Name    |              |
|   |              |                  | gez. 01/2024  | Lüdicke |              |
|   |              |                  | bearb. 01/2024  | --      |              |
|   |              |                  | gepr. 01/2024   | Beez    |              |
| Datum   | Unterschrift | Datum            | Unterschrift  | Datum   | Unterschrift |
| Vertreter des Vorhabenträgers:  |              |                  | Planverfasser:  |         |              |
| DB InfraGO AG<br>Infrastrukturprojekte Nord<br>Technik Portfolio Hamburg-Kiel (II.N-K-S)<br>Hammerbrookstraße 44<br>20097 Hamburg |              |                  | <br>Martin-Hoffmann-Straße 18<br>12435 Berlin<br>Tel.: 030 - 24 749-0<br>Fax: 030 - 24 749-104 |         |              |
|   |              |                  | Höhensystem: --   |         |              |
|   |              |                  | Koordinatensystem: DB-REF   |         |              |
|   |              |                  | Ursprungsplan: OpenStreetmap.org  |         |              |
|   |              |                  | Blattgröße: 279x780   |         |              |
|   |              |                  | Maßstab: 1:2000   |         |              |
| Datum   | Unterschrift | Datum 12.01.2024 | Unterschrift  |         |              |

ESTW Westerland (2. Baustufe)  
Verlängerung Gl. 128

Übersichtslageplan

Westerland (Sylt) - Keitum  
Bahnhof Westerland (Sylt)