


14.05.2025 13:01 JaegerK1 @ 24.1s DB300.ctb Vault-Projekt: 02_Projekte\Karlsruhe\P-KA01226_10_BU_Strecke_4600\km6823_Bieringen_X-Feldweg 05_Planung\04_GP_VA_BI_X_ULP.dwg / M1000

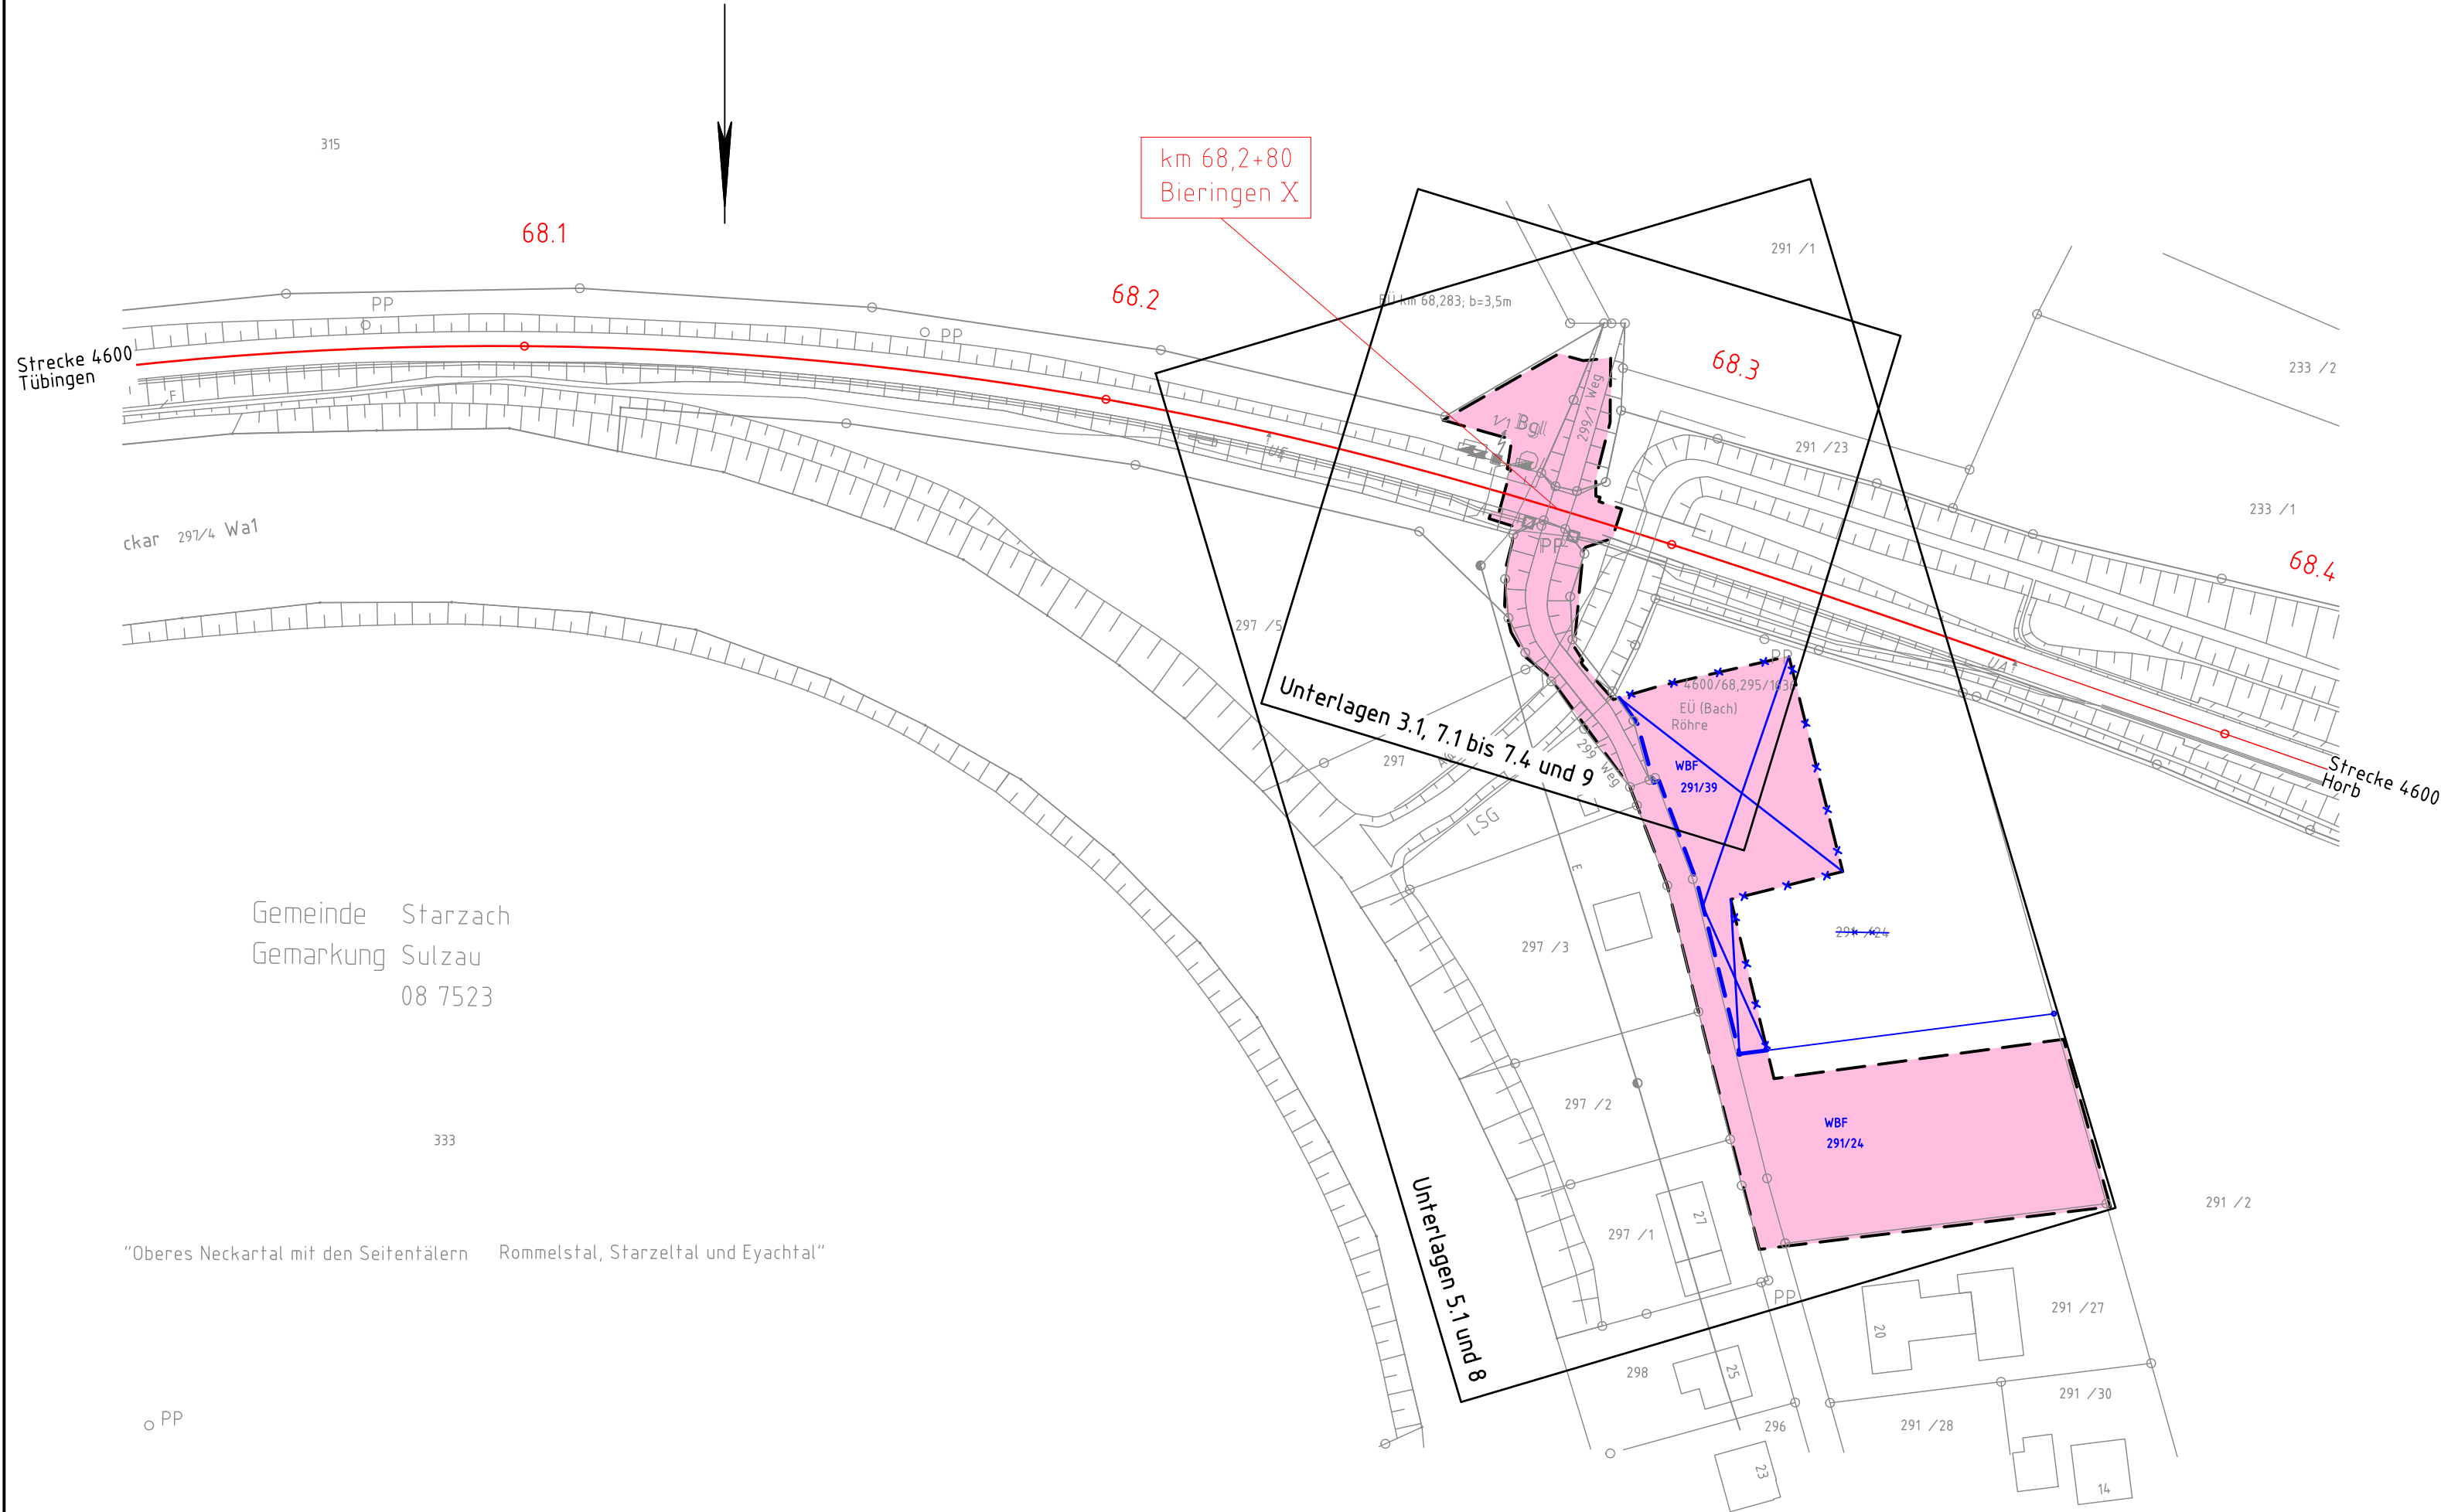

- Legende:**
- Bestand
 - 1. Änderung
 - Streckenachse mit km-Angabe
 - Staatsgrenze und Landesgrenze (Bundesland)
 - Kreisgrenze
 - Flächen, die durch das Vorhaben in Anspruch genommen werden (Planfeststellungsgrenze)
 - Lage der Blattsschnitte in:
 - Unterlage 3 - Lagepläne
 - Unterlage 5 - Grunderwerbspläne
 - Unterlage 7 - Bahnübergangsunterlagen
 - Unterlage 8 - Baustelleneinrichtungs- und -erschließungspläne
 - Unterlage 9 - Kabel- und Leitungslagepläne

1. Änderung

Unterlage 2.2

Genehmigungsvermerk Eisenbahn-Bundesamt

Übersichtsskizze

a	Ausgangsverfahren: 1. Änderung im Verfahren	28.02.2025
0	Ausgangsverfahren: Antragsfassung	09.11.2023
Index	Änderungen bzw. Ergänzungen	Planungsstand

Genehmigungsplanung: Unterlage für eine Entscheidung nach § 18 AEG

Vorhabenträgerin:
DB Netz AG
Regionalbereich Südwest
Schwarzwaldstraße 82
76137 Karlsruhe

DB

NETZ

Projekt-Nr.: P-KA01226

	Datum	Name
gez.	09/2021	T.Renner
bearb.	09/2021	H.Grafmüller
gepr.	11/2023	M.Grandel

Vertreter der Vorhabenträgerin:

Datum

Unterschrift

Planverfasser:
DB Engineering & Consulting GmbH
Planung Karlsruhe
Hinterm Hauptbahnhof 5
76137 Karlsruhe

Datum

Unterschrift

Höhensystem: DHHN12

Koordinatensystem: GK

Ursprungsplan:

Blattgröße: 780x297

Maßstab: 1:1000

Vorhaben:

Bahnübergang Bieringen X

Bauliche Änderung des Bahnübergangs

Planart: Übersichtslageplan

Planinhalt: Strecke 4600
Tübingen Hbf – Horb
km 68.2+80