



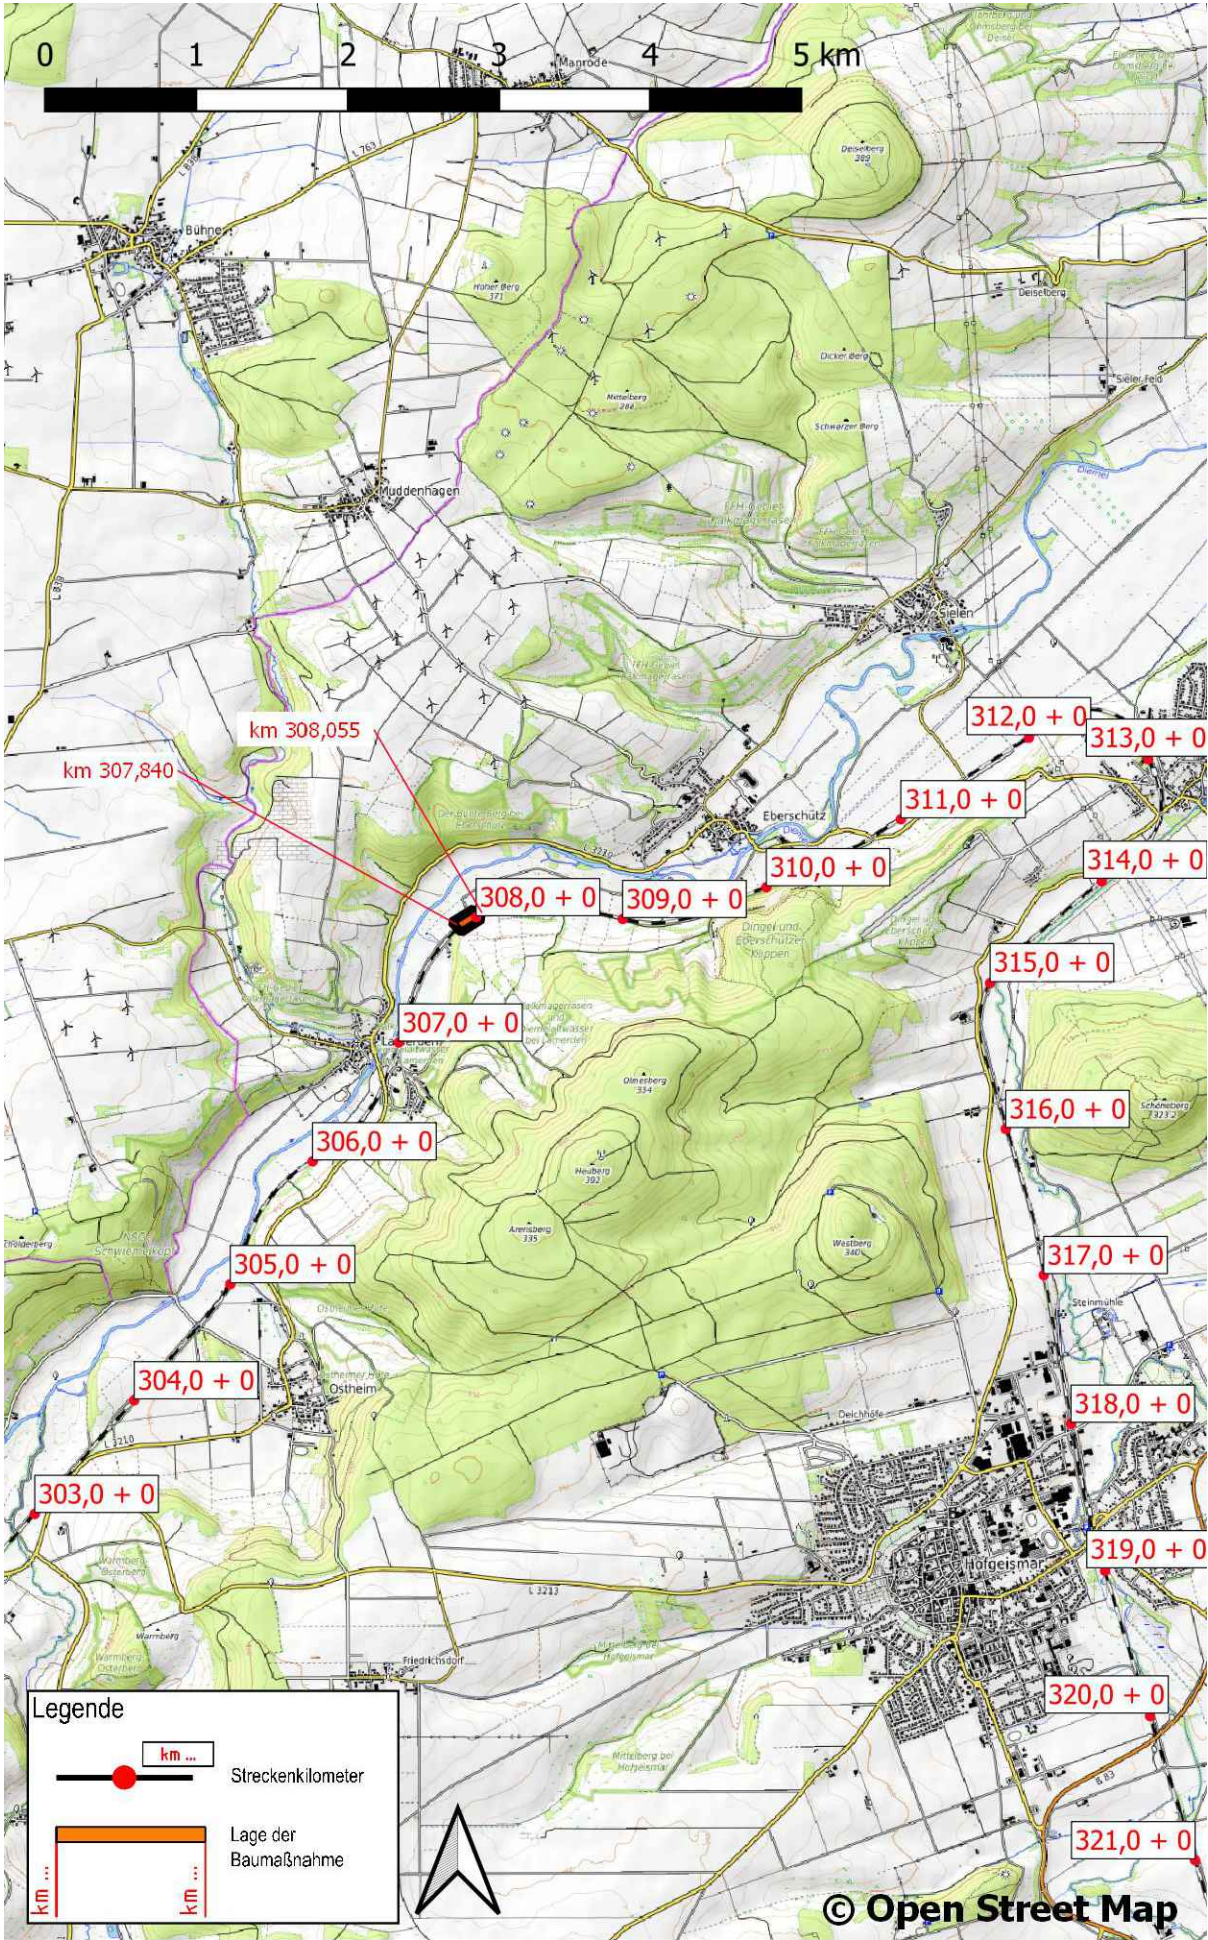

Genehmigungsvermerk Eisenbahn-Bundesamt

Übersichtsskizze

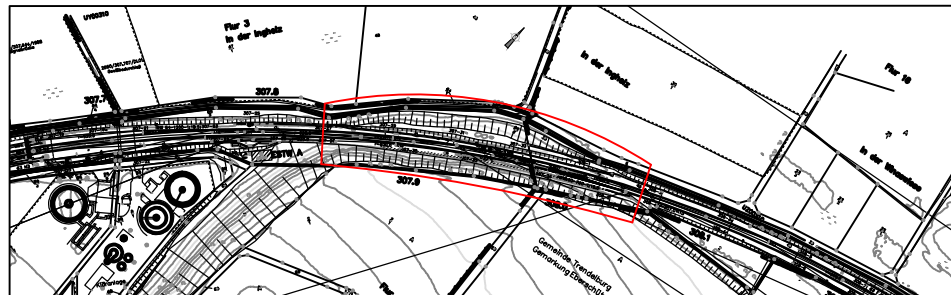

0	Ausgangsverfahren: Antragsfassung	24.04.2026
Index	Änderungen bzw. Ergänzungen	Planungsstand

Genehmigungsplanung: Unterlage für eine Entscheidung nach § 18 AEG

Vorhabenträger:		Planzeichen Nr.:	
DB InfraGO AG Anlagen- und Instandhaltungsmanagement Netz Kassel Bertha-von-Suttner Str. 21 34131 Kassel		Projekt-Nr.: T.016080024	
Vertreter des Vorhabenträgers:		Höhensystem:	
DB InfraGO AG Infrastrukturprojekte Mitte Projekte KIB / EKRG Frankenstr. 1-3 56068 Koblenz		Koordinatensystem: DB_REF	
Datum		Ursprungsplan:	
Unterschrift		Blattgröße 420x297mm	
Datum		Maßstab: 1:50.000	
Datum		Unterschrift	

Vorhaben:	
Fels- und Hangsicherungsmaßnahme "Lamerden"	
DB Strecke 2550 Aachen – Kassel	
Planart:	
Übersichtslageplan	
Planinhalt:	
2550 Aachen – Kassel	
km 307,840 – km 308,055	