



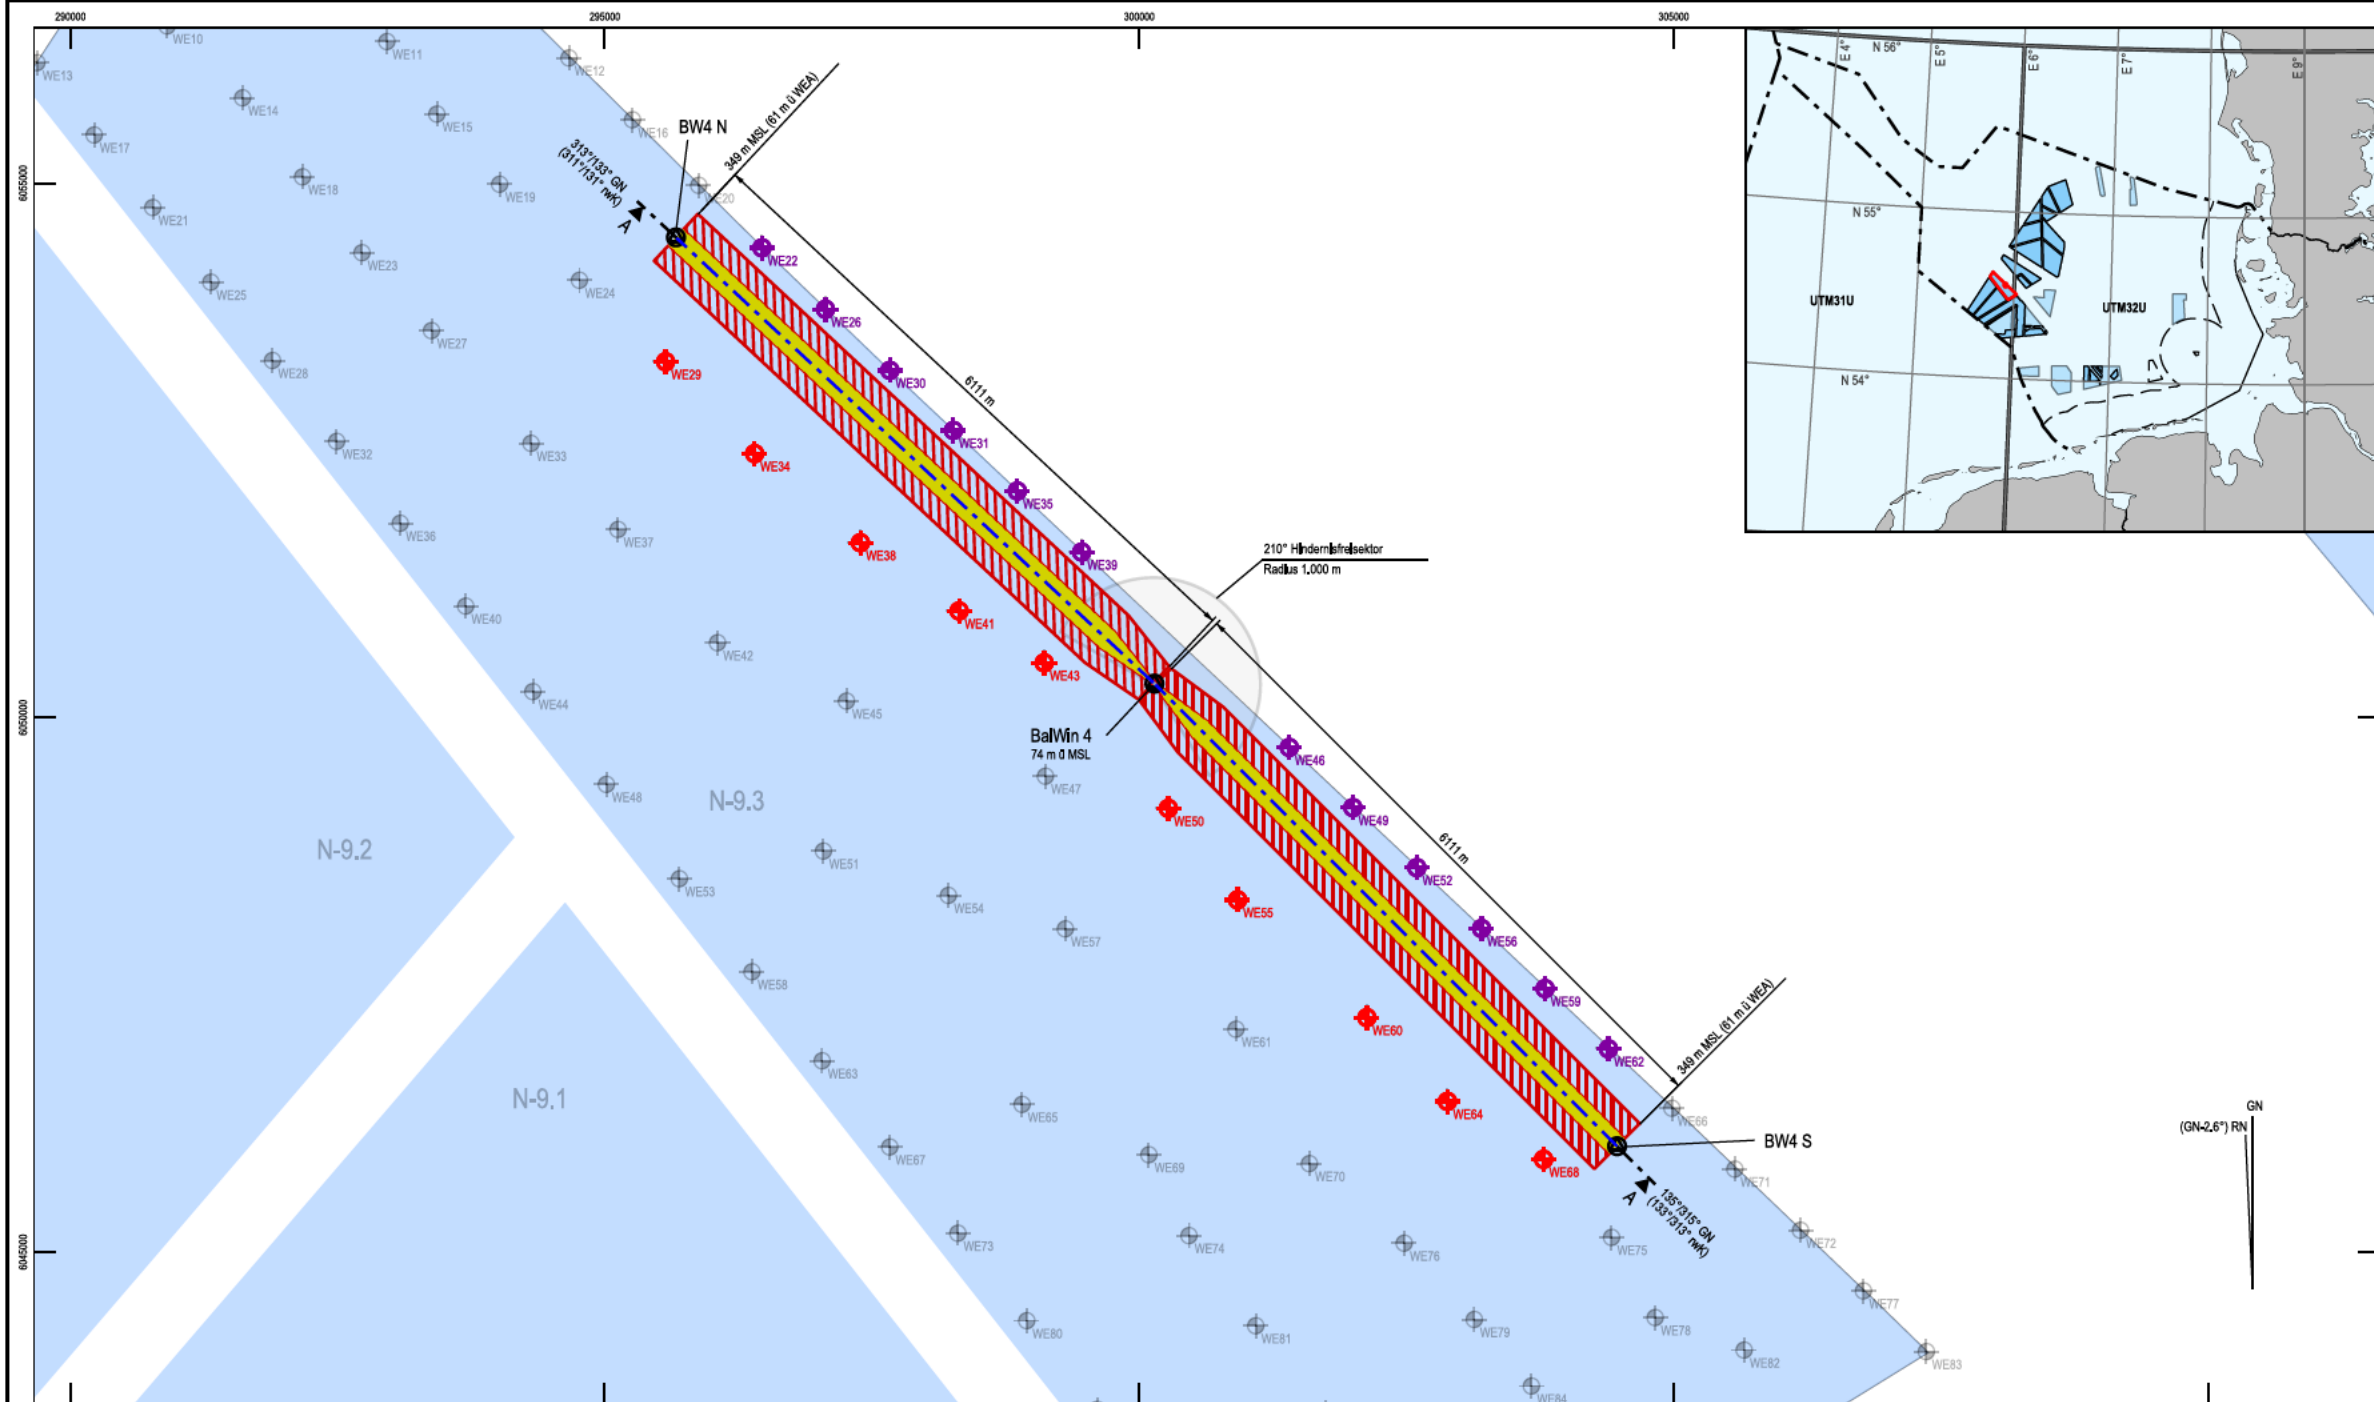

| Legende:                          |                                         |                           |                                        |
|-----------------------------------|-----------------------------------------|---------------------------|----------------------------------------|
|                                   | Außenkorridor                           |                           | WEA mit Bezeichnung<br>Innerhalb N-9.3 |
|                                   | Innenkorridor                           |                           | Bezugspunkt                            |
|                                   | OWP Fläche<br>(Offshore Windparkfläche) |                           |                                        |
|                                   | OFS Fläche<br>(Hindernissektor)         |                           |                                        |
| Koordinaten (nur zur Information) |                                         |                           |                                        |
| Bezugspunkt                       | ESPG; 25832 (UTM32)                     | ESPG; 4326 (WGS84)        | Höhe MSL                               |
| BW4 N                             | X=29567,Y=6054491                       | N 54°35'47", E 005°50'13" | 349 m                                  |
| FATO                              | X=300147,Y=6050317                      | N 54°33'39", E 005°54'32" | 74 m                                   |
| BW4 S                             | X=304475,Y=6045988                      | N 54°31'25", E 5°58'43"   | 349 m                                  |
| Richtung Korridor-Nord            | 313° GN                                 | 311° (310,5°) rwK         |                                        |
| Richtung Korridor-Süd             | 135° GN                                 | 133° (132,5°) rwK         |                                        |

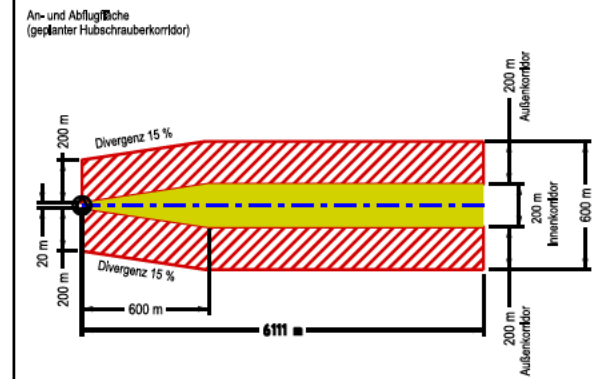

## SGA BalWin 4 Rev. 3, Anlage 2

Projektorientierung: UTM Zone 32 (EPSG:25832)  
Die Karte ist nach dem UTM-Gitter ausgerichtet.  
GN = Geographisch Nord zeigt nach oben,  
RN = Rechtswinkel Nord zeigt nach oben.  
Richtung und gerundet und nur zur Information.  
Bemaßungen sind horizontal auf ganze Meter gerundet und vertikal auf Dezimeter.

| A     | Datum      | Original   | Erstellt von | Geprüft von |
|-------|------------|------------|--------------|-------------|
| Index | 27.01.2026 | Änderungen |              |             |

Auftraggeber:

Verfasser: **airsight** GmbH  
Gustav-Meyer Allee 25  
13355 Berlin  
[www.airsight.de](http://www.airsight.de)

Projekt: Offshore Hubschrauberlandeplatz  
Standortgutachten BalWin 4 / NOR-2.3

Planungsphase: Standortgutachten  
Planart: Längsschnitt  
Inhalt: Längsschnitt Windparkübersicht  
erstellt am: 27.01.2026  
Index: A

Name (CAD): **airsight\_Standortgutachten\_BalWin4.dgn**  
Modell (CAD): Lageplan  
Name (PDF): **airsight\_Standortgutachten\_BalWin4\_A\_Lageplan.pdf**

Blatt-Abmaße: 594 mm x 420 mm  
Maßstab: 1 : 50 000  
0 500 1 000 1 500 2 000 2 500 m

### Schnitt A-A

