


Bereitgestellt von: DB InfraGO AG  
Stand: 27. Jan. 2025 16:29  
Ausgabe: 30. Jan. 2025 16:29  
Lageplan: 188\_306\_01A\_KP  
Datei: C:\Bilder\188\_306\_01A\_KP.dwg  
Druck: 17.12.2025 17:12  
Drucker: HP DesignJet T110  
Skala: 1:1  
Blattgröße: A3  
Blattnummer: 1 von 1  
Blatttitel: Lageplan

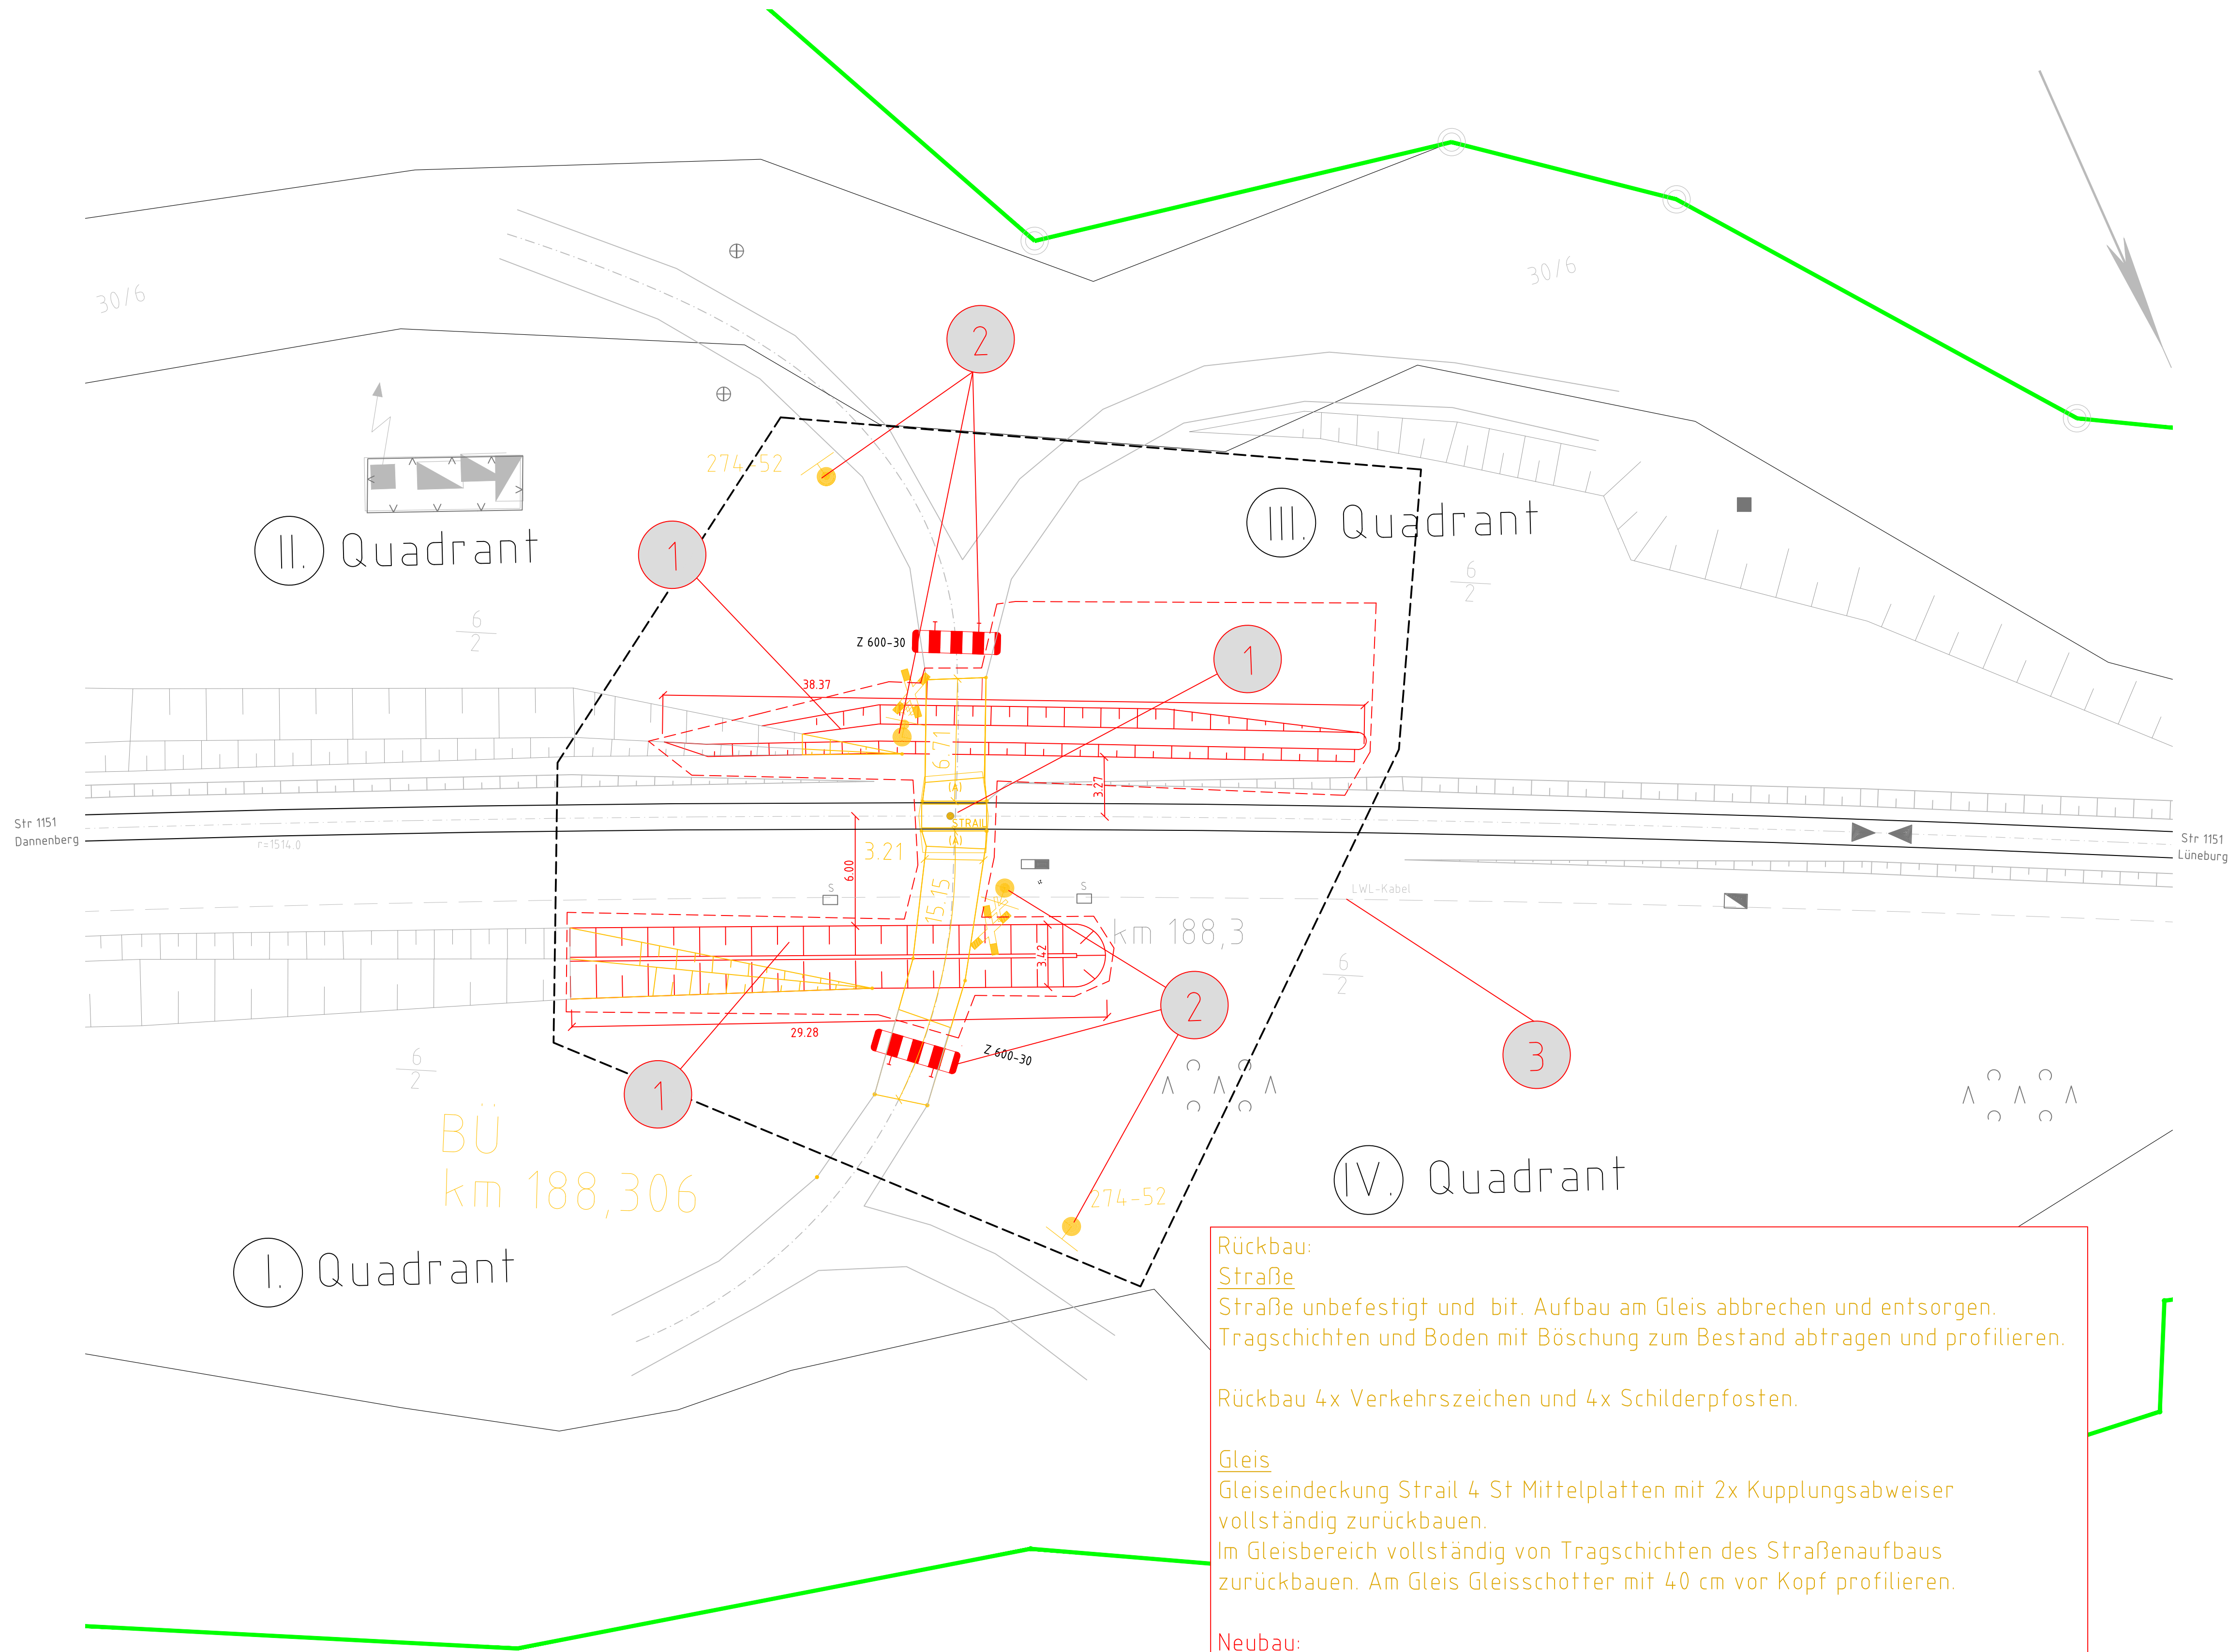

**Rückbau:**  
**Straße**  
Straße unbefestigt und bit. Aufbau am Gleis abbrechen und entsorgen.  
Tragschichten und Boden mit Böschung zum Bestand abtragen und profilieren.

Rückbau 4x Verkehrszeichen und 4x Schilderpfosten.

**Gleis**  
Gleiseindeckung Strail 4 St Mittelplatten mit 2x Kupplungsabweiser  
vollständig zurückbauen.  
Im Gleisbereich vollständig von Tragschichten des Straßenaufbaus  
zurückbauen. Am Gleis Gleisschotter mit 40 cm vor Kopf profilieren.

**Neubau:**  
Im Gelände Boden abtragen und mit Böschung 1:1,5 am Gleis und an der  
Straßenkante herstellen. Sohle Böschungsfuß an vorhandenes Geländeprofil  
mit Neigung zur Entwässerung anlegen.  
Verkehrszeichen VZ 600-30 mit eingegrabenen Pfosten 3 m vor  
Böschungskante mittig in der Straße aufstellen.

**Legende:**

- Bestand
- Neubau / Änderung
- Rückbau
- äußere Grenze der vorhabenträgereigenen Grundstücke
- Planfeststellungsgrenze
- Kreis-/Gemeindegrenze
- Gemarkungsgrenze
- Flurgrenze
- Flurstücksgrenze
- Zugehörigkeitshaken
- Flurstücksnummer
- laufende Nummer des Bauwerksverzeichnisses
- Böschung
- Gleis für Reise- und Güterzüge
- Versickerungsanlage (Graben, Becken, Mulde)
- Schaltschrank
- Kilometerstein

Unterlage: 5:1

Genehmigungsvermerk Eisenbahn-Bundesamt

Übersichtsskizze

Dannenberg Ost      Strecke 1151      Dahlenburg      Lüneburg

Index	Änderungen bzw. Ergänzungen	Planungsstand
0	Ausgangsverfahren Antragsfassung	17.12.2025
1	Änderungen bzw. Ergänzungen	Planungsstand

**Genehmigungsplanung: Unterlage für eine Entscheidung nach § 18 AEG**

Vorhaben	Planverfasser	Planzeichen
DB InfraGO AG Projekte STE HH-Kiel I/L-N-W-S Infrastrukturprojekte Nord Hammerbrookstraße 44 20097 Hamburg 17.12.2025    Ulrich Feber, I/L-N-W-S	PLANUNG BAUÜBERWACHUNG KONTROLLE FÜR INFRASTRUKTUR Wolfener Str. 32-34, Gebäude F 12681 Berlin Tel. 030-59 00 969 - 0 17.12.2025    Frank-Olaf Sternberg	GP_1151_BÜ_188,3_KPL Projekt-Nr.: Datum Name gez. 12/2025 Jennes bearb. 12/2025 Sternberg gepr. 12/2025 Kobelt Höhensystem: DB_REF2016 Koordinatensystem: DB_REF2016 Ursprungsplan: IVL1151AQ Blattgröße: 594x841 Maßstab: 1:200

Vorhaben: **Auflassung BÜ km 188,306**  
1151 Dannenberg Ost - Lüneburg

Planart: Kreuzungsplan

Planinhalt: BÜ 188,3 "Posade" (Hitzacker)