


- Legende:**
- Bestand
 - Neubau/Änderung
 - 1. Änderung im Verfahren
 - Rückbau
 - äußere Grenze der vorhabensträgigen Grundstücke
 - tangierende Planung (nachrichtliche Darstellung)
- Planfeststellungsgrenze
geotechnische Problemzone
- Kreis-/Gemeindegrenze
Gemarkungsgrenze
Flurgrenze
Flurstücksgrenze
Zugehörigkeitshaken
Flurstücksnummer
- laufende Nummer des Bauwerksverzeichnisses
- Lärmschutzwand mit Tür
- Böschung
- Gleis S-Bahn
- Gleis für Reise- und Güterzüge
- Gleis für Güterzüge
- Trafostation
- Oberleitungsmast ohne / mit Mastnummer
- Trogtrasse (Kabelkanal) mit Kabelschacht
- Entwässerungsgraben mit Fließrichtung
- Versickerungsanlage (Graben, Becken, Mulde)
- Mulde
- Stützwand
- Zaun
- Hecke gemeinschaftlich
- Leitplanke
- Straßenablauf
- Einstiegsschacht / Entwässerungsleitung mit Fließrichtung
- Lichtmast
- Schaltschrank
- Schieber für Wasserleitung
- Überflurhydrant, Unterflurhydrant
- Schrankenkasten mit Schrankenbaum
- rotes Blinklicht
- Laub-, Nadelbaum
- DB-Gebäude mit Überdachung
- Treppe
- Rampe

1. Änderung

Unterlage 3.089

Genehmigungsvermerk Eisenbahn-Bundesamt

Übersichtsskizze

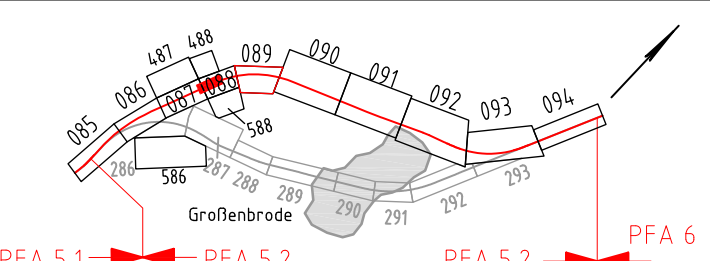

a	Ausgangsverfahren: 1. Änderung im Verfahren	10.01.2025
0	Ausgangsverfahren: Antragsfassung	23.03.2023
Index	Änderungen bzw. Ergänzungen	Planungsstand

Genehmigungsplanung: Unterlage für eine Entscheidung nach § 18 AEG

Vorhabensträger: DB-Netz-AG, DB InfraGO AG Region Nord Beim Strohhause 17 20097 Hamburg	Vertreter der Vorhabensträger: DB-Netz-AG, DB InfraGO AG Region Nord Beim Strohhause 17 20097 Hamburg	Planzeichen: 4,5,2.VA.LP.000.089.A1
Bauherr: DB-Netz-AG, DB InfraGO AG Region Nord Beim Strohhause 17 20097 Hamburg	Planverfasser: DB Engineering & Consulting GmbH Region Nord Hammerbrookstraße 44 20097 Hamburg	Projektnr.: E1631230009
Hamburg, 23.03.2023 Grt., Datum, Unterschrift	Hamburg, 23.03.2023 Grt., Datum, Unterschrift	Datum 03/2022
		Name Gonea
		gepr. 03/2022
		Tenzler
		Höhensystem: DHHN92
		Koordinatensystem: DB_REF
		Ursprungsplan: Blattgröße: 1160 x 420
		Maßstab: 1 : 1000

ABS/NBS Hamburg - Lübeck - Puttgarden (Hinterlandanbindung FBQ) Planfeststellungsabschnitt 5.2, Bau-km 165,982 bis Bau-km 173,117

Planart:	Lageplan
Planinhalt:	Bau-km 168,197 bis Bau-km 168,780 Strecke 1100