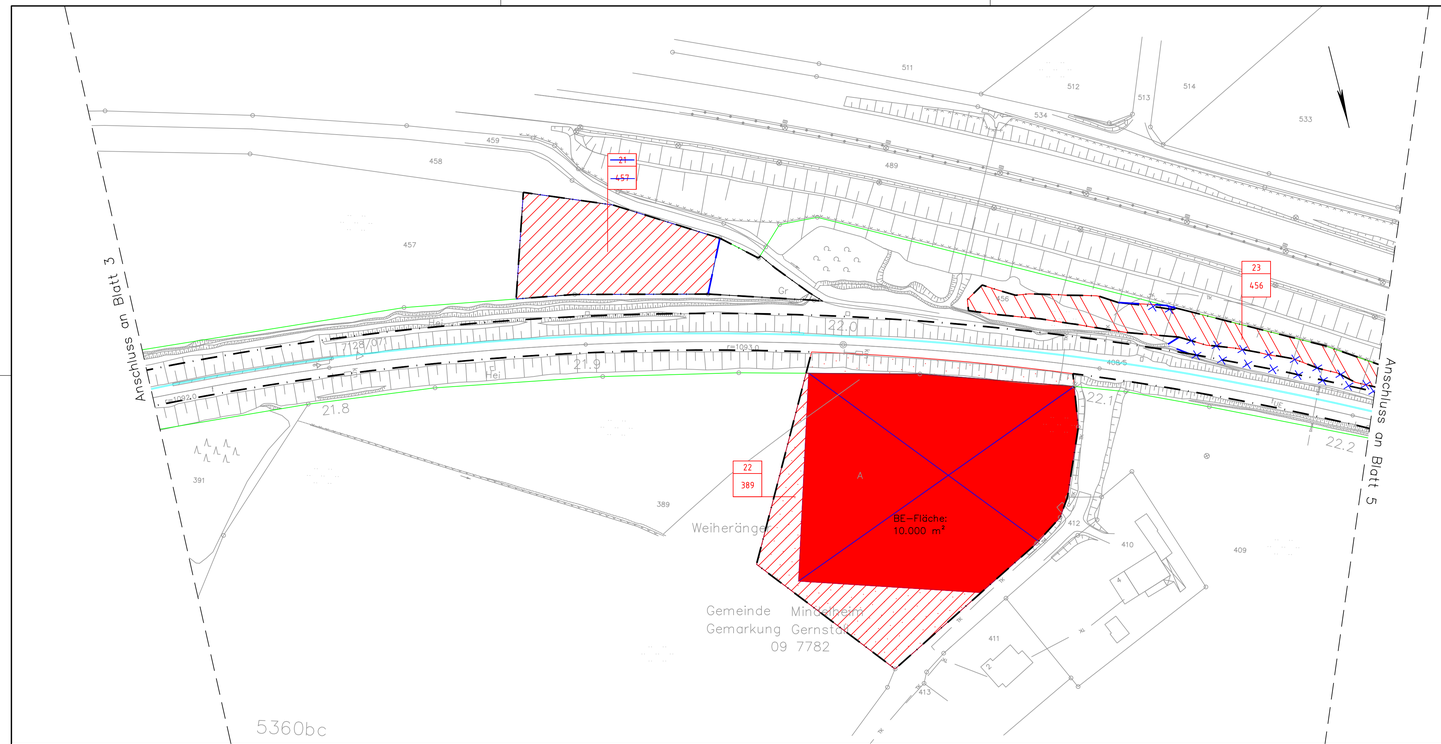

Legende:

- Bestand
- Gemeindegrenze
- Gemarkungsgrenze
- Landesgrenze
- Flurgrenze (digitale Flurkarte)
- DB Grenze
- Planung
- Planung nachrichtlich
- Planfeststellungsgrenze
- Baustelleneinrichtungsfläche (BE-Fläche)
- Planänderung

Grunderwerb:

Planfeststellung		Planänderung
	Grunderwerb	Grunderwerb
	vorübergehende Inanspruchnahme	vorübergehende Inanspruchnahme
	Dingliche Sicherung (Grunddienstbarkeit)	Dingliche Sicherung (Grunddienstbarkeit)
	Grunderwerb Dritte	
	Dingliche Sicherung Dritte (Grunddienstbarkeit Dritte)	
	dauerhafte Inanspruchnahme auf Bahngelände	
	Grunddienstbarkeit Oberleitung (Aufwuchsbeschränkung): 8m gehölzfreie Zone bzw. 11m strauchartige Zone bis 4m Höhe	
01	lfd. Nr. im Grunderwerbsverzeichnis	
795/8	Flurstück-Nr.	

Zur Wahrung der Urheberrechte ist eine Weitergabe an andere Nutzer nicht zulässig.

Lageskizze:

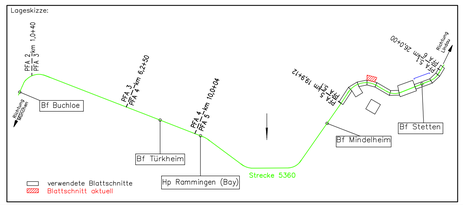

Anlage 9.2

Genehmigungsvermerk Eisenbahn-Bundesamt

Index	Änderungen bzw. Ergänzungen	Planungsstand
0	1. Planänderungsverfahren: Antragsfassung	30.01.2025

Genehmigungsplanung: Unterlage für eine Entscheidung nach § 18 AEG

Vorhabenträger:
DB InfraGO
DB InfraGo AG
Infrastrukturprojekte Süd
I.NI-S-A-A
Richelstraße 3
80634 München

DB NETZE
DB Energie GmbH
Energieversorgung Süd
Richelstraße 3
80634 München

Blatt 4 von 10
Auftrag-Nr.: 3113604

	Datum	Name
gez.	30.01.2025	Höche
bearb.	30.01.2025	Schirnick
gepr.	30.01.2025	Schwarzmeier

Vertreter der Vorhabenträger:
DB InfraGO
DB InfraGo AG
Infrastrukturprojekte Süd
I.NI-S-A-A
Richelstraße 3
80634 München
Datum Unterschrift

Planverfasser:
JESTAEDT + PARTNER
Beim Tal Raum- und Umweltplanung
80337 München • Reisingerstraße 13
Tel.089/726478810 • Fax089/726478811
Digital signiert von Dipl. Ing. (FH) Frank Schirnick Landschaftsarchitekt BYAK Datum: 13.03.2025
30.01.2025 Unterschrift

Anlagen-Nr.: 9.2
Planart:
Planzeichen:
Blattgr.: 297x970
Einwirkungen (Lastmodelle):
Höhen- und Koordinatensystem
DB Ref
DB Ref

Maßstab: 1:1000

Grunderwerbsplan
PFA 5.1, Strecke 5360 km 21,7+30 – 22,2+07

Projekt: ABS 48 – München – Lindau – Grenze D/A
Strecke: 5360 Buchloe – Memmingen

Strecke		Kilometer		Kennzahl	Brückennummer
	*		*		