Detailplan 1 - Artenschutzmaßnahme A3$_{CEF}$, Ausgleichsmaßnahme A13 und Ausgleichsmaßnahme A9 - 1 : 1.000

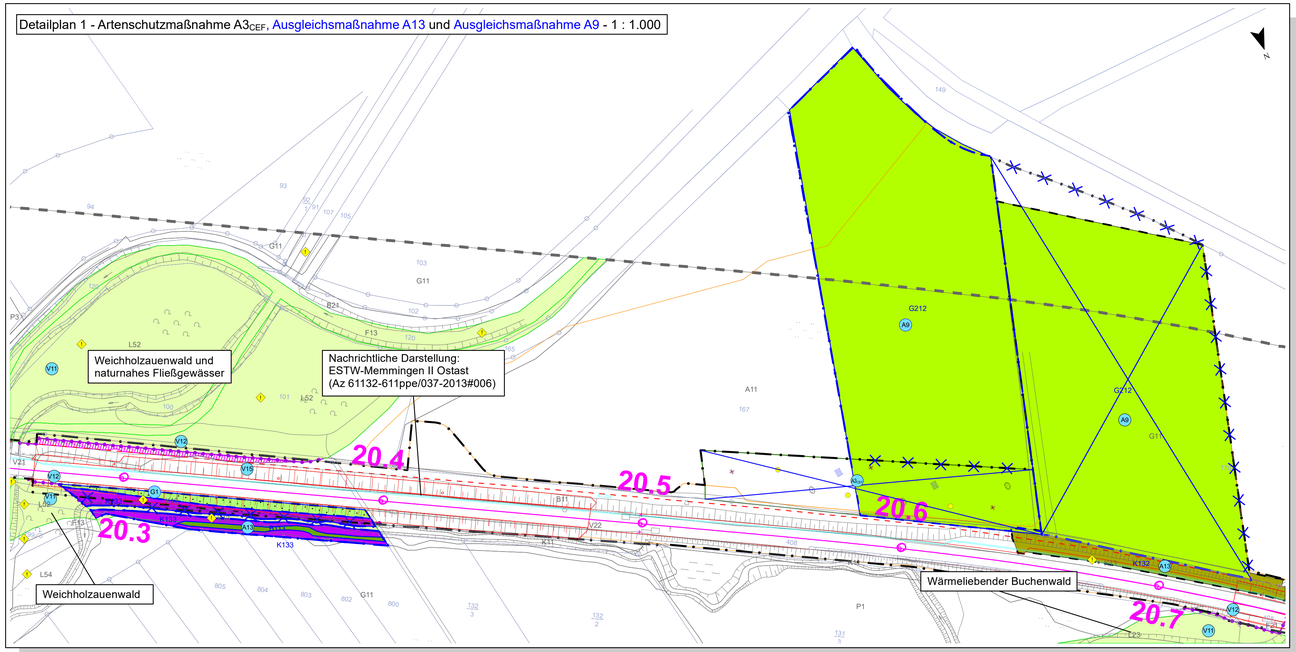

Detailplan 5 - Artenschutzmaßnahme A3$_{CEF}$ und Ausgleichsmaßnahme A10 - 1 : 1.000

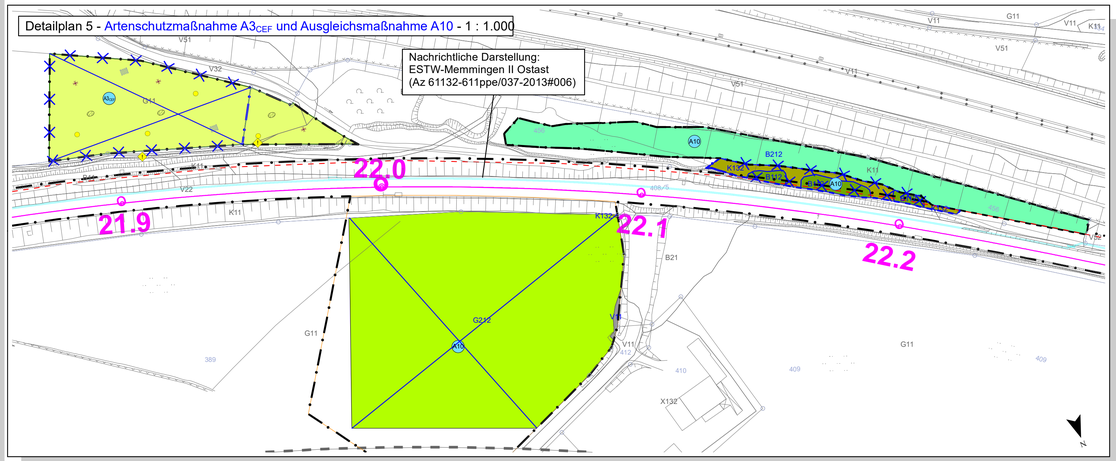

Nachrichtliche Darstellung: ESTW-Memmingen II Ostast (Az 61132-611ppe/037-2013#006)

Nachrichtliche Darstellung: Ausgleichsflächen des Vorhabens 'ESTW-Memmingen II Ostast (Az 61132-611ppe/037-2013#006)'

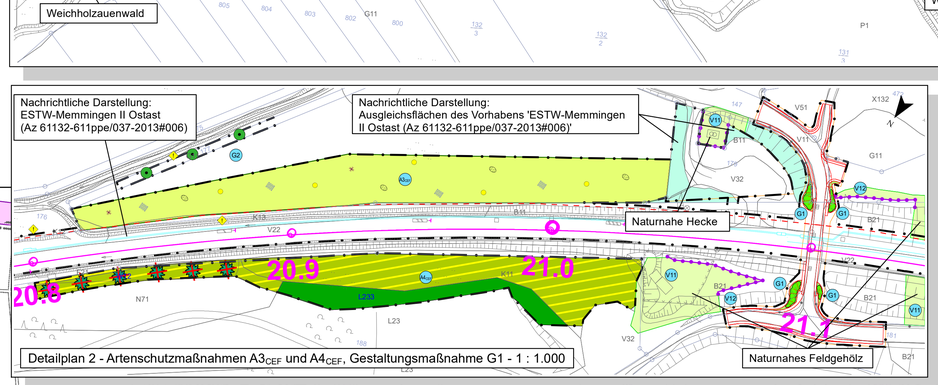

Detailplan 2 - Artenschutzmaßnahmen A3$_{CEF}$ und A4$_{CEF}$, Gestaltungsmaßnahme G1 - 1 : 1.000

Detailplan 4 - Artenschutzmaßnahme A3$_{CEF}$, Ausgleichsmaßnahme A9, Vermeidungsmaßnahme V15 - 1 : 1.000

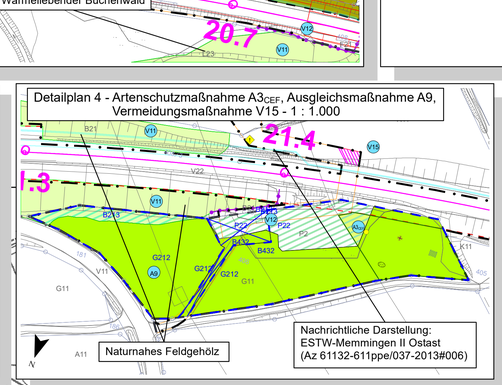

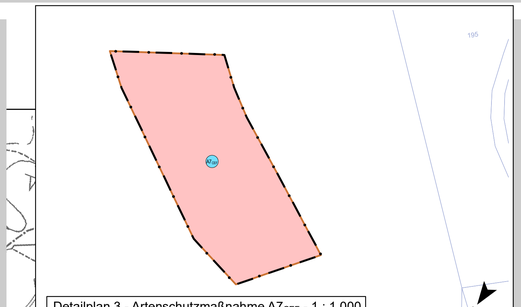

Detailplan 3 - Artenschutzmaßnahme A7$_{CEF}$ - 1 : 1.000

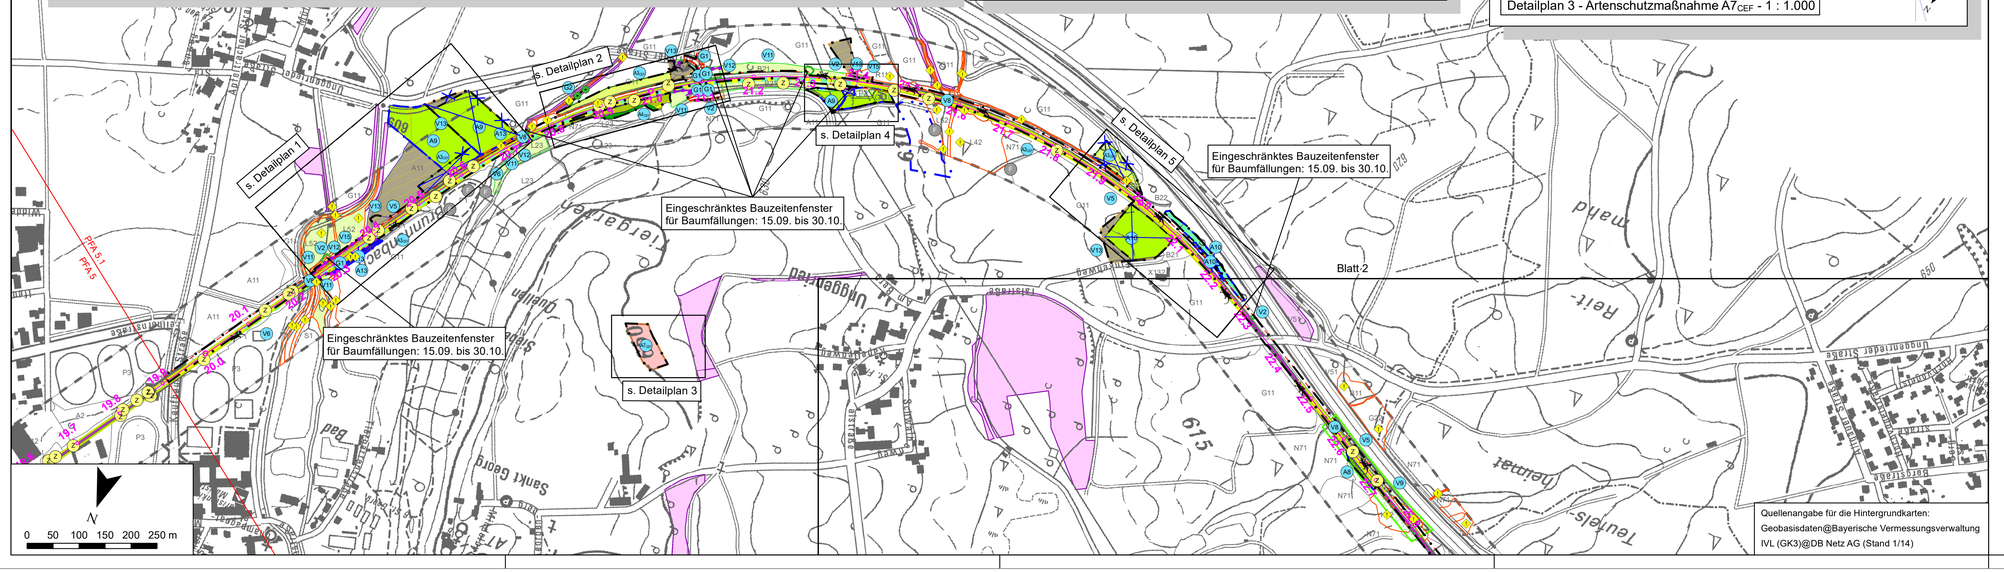

Quellenangabe für die Hintergrundkarten:
Geobasisdaten@Bayerische Vermessungsverwaltung
IVL (GK3)@DB Netz AG (Stand 1/14)

Anlage 12.5.1

Lageskizze

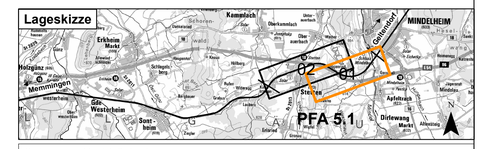

Genehmigungsvermerk Eisenbahn-Bundesamt

Index	Änderungen bzw. Ergänzungen	Planungsstand
0	1. Planänderungsverfahren: Antragsfassung	30.01.2025

Genehmigungsplanung: Unterlage für eine Entscheidung nach § 18 AEG

Blatt 1 von 3

Vorhabenträger:
DB InfraGO AG
Infrastrukturprojekte Süd
I.II-S-A-A
Richelstraße 3
80634 München

DB NETZE
DB Energie GmbH
Energieversorgung Süd
Richelstraße 3
80634 München

Auftrag-Nr.:	E.163161000	
	Datum	Name
gez.	30.01.2025	Kirchner
bearb.	30.01.2025	Schimick
gepr.	30.01.2025	Schwarzmeier

Vertreter der Vorhabenträger:
DB InfraGO AG
Infrastrukturprojekte Süd
I.II-S-A-A
Richelstraße 3
80634 München
Datum Unterschrift

Planverfasser:
JESTAEDT + PARTNER
Ihre Ideen. Unser Land. Erlaubnisvorbehalt.
80337 München • Rosengartenstraße 12
Tel.089/72ac780 • Fax.089/72ac7820
Digital unterschrieben von Markus Biersch Datum: 2025.04.23 19:20:52 +02'00'
Datum Unterschrift

Anlagen-Nr.: PFA 5.1, 12.5.1
Planart:
Planzeichen:
Blattgr.: 970 x 594 mm
Einheitungen (Lastmodelle):
Höhen- und Koordinatensystem

Maßstab: 1:5.000 1:1.000

Landschaftspflegerischer Begleitplan mit integrierter Umweltverträglichkeitsstudie
Maßnahmenplan
PFA 5.1, Strecke 5360, km 19,912 - 26,000

Projekt:
ABS 48 - München - Lindau - Grenze D/A
Strecke: 5360 Buchloe - Memmingen

Strecke	Kilometer	Kennzahl	Brückennummer
	.	.	

Druckdatum: 22.04.2025