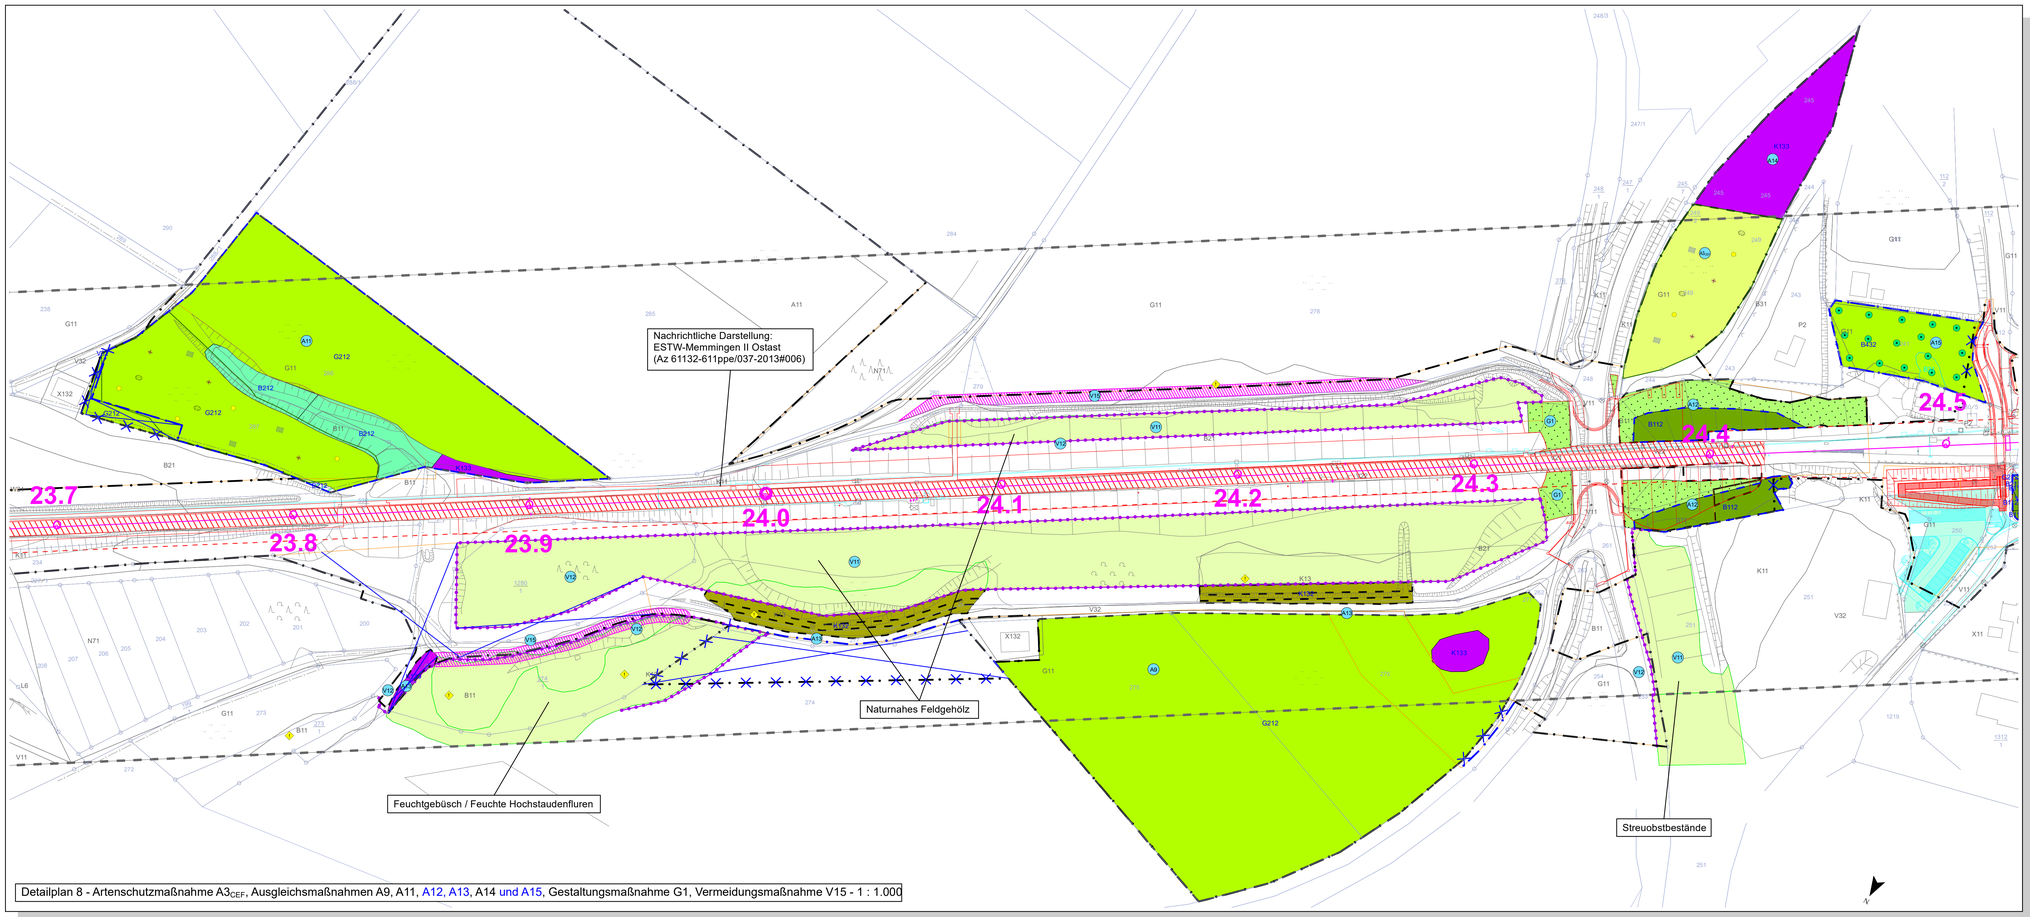

Detailplan 8 - Artenschutzmaßnahme A3$_{CEF}$, Ausgleichsmaßnahmen A9, A11, A12, A13, A14 und A15, Gestaltungsmaßnahme G1, Vermeidungsmaßnahme V15 - 1 : 1.000

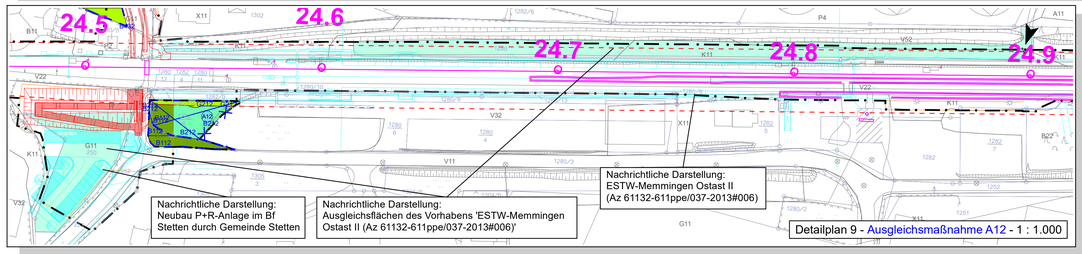

Detailplan 9 - Ausgleichsmaßnahme A12 - 1 : 1.000

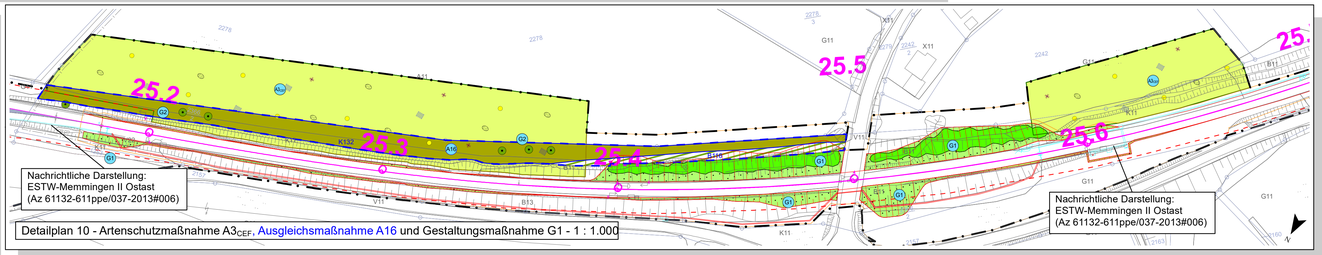

Detailplan 10 - Artenschutzmaßnahme A3$_{CEF}$, Ausgleichsmaßnahme A16 und Gestaltungsmaßnahme G1 - 1 : 1.000

Detailplan 7 - Artenschutzmaßnahme A5$_{CEF}$ - 1 : 1.000

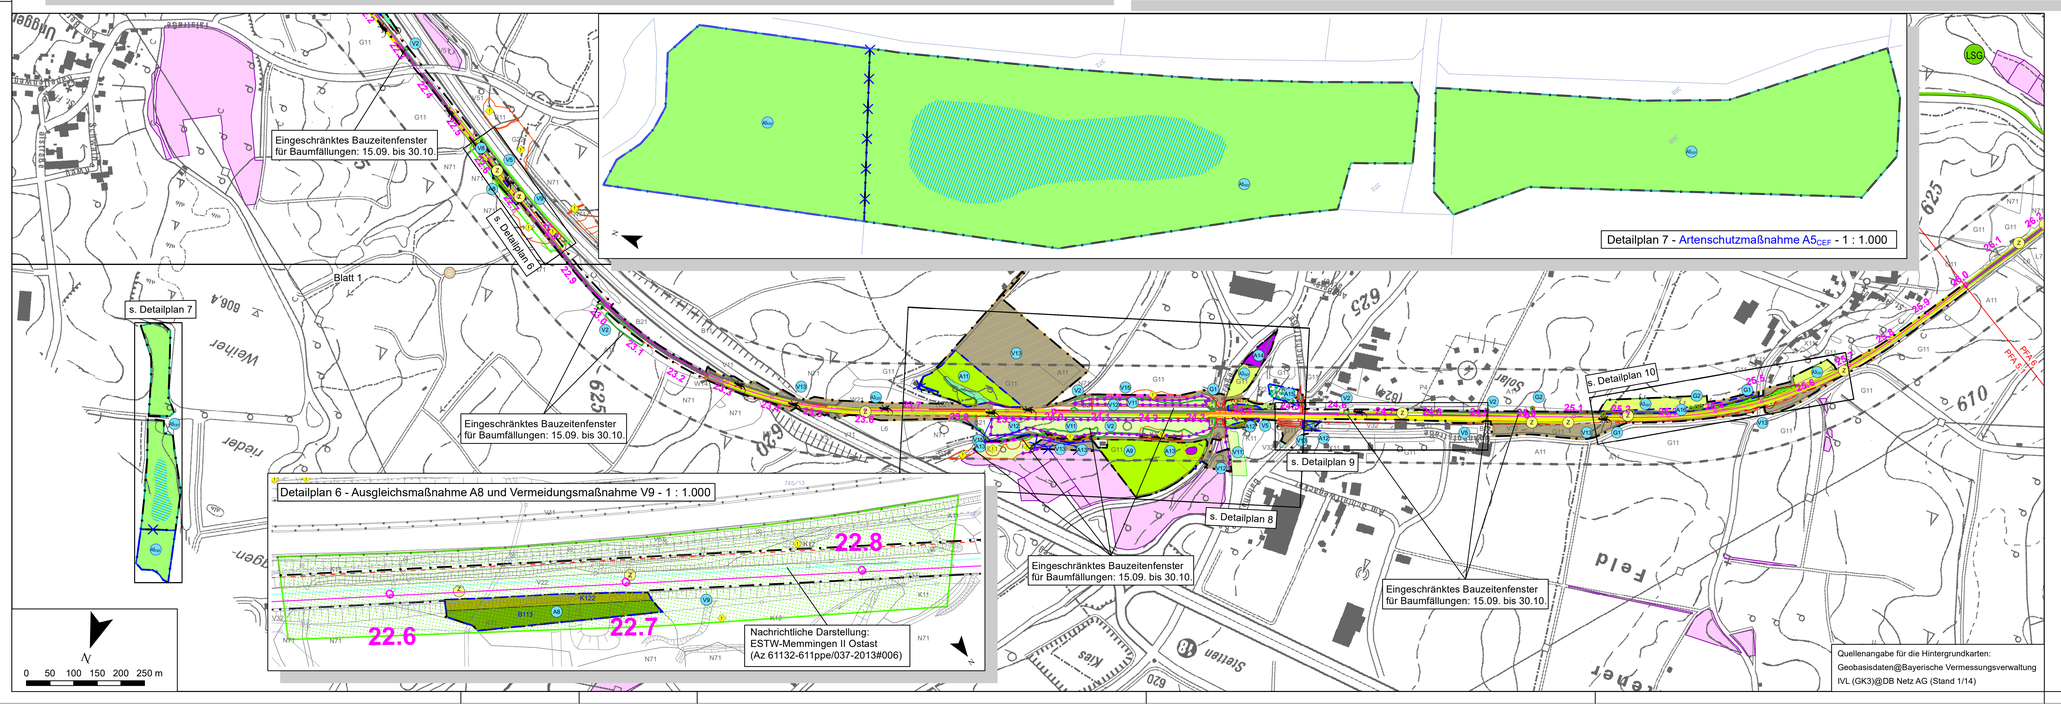

1. Änderung

Anlage 12.5.2

Lageskizze

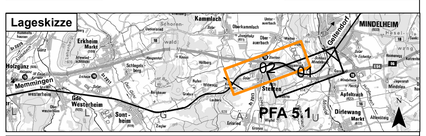

Genehmigungsvermerk Eisenbahn-Bundesamt

Index	Änderungen bzw. Ergänzungen	Planungsstand
0	1. Planänderungsverfahren: 1. Änderung im Verfahren	22.07.2025
0	1. Planänderungsverfahren: Antragsfassung	30.01.2025

Genehmigungsplanung: Unterlage für eine Entscheidung nach § 18 AEG

Vorhabenträger:
DB InfraGO
DB InfraGO AG
Infrastrukturprojekte Süd
I.N-S-A-A
Richelstraße 3
80634 München

DB NETZE
DB Energie GmbH
Energieversorgung Süd
Richelstraße 3
80634 München

Blatt 2 von 3
Auftrag-Nr.: E.163161000

	Datum	Name
gez.	30.01.2025	Kirchner
bearb.	30.01.2025	Schimick
gepr.	30.01.2025	Schwarzmeier

Vertreter der Vorhabenträger:
DB InfraGO
DB InfraGO AG
Infrastrukturprojekte Süd
I.N-S-A-A
Richelstraße 3
80634 München
Datum Unterschrift

Planverfasser:
JESTAEDT + PARTNER
Büro für Bau- und Umweltplanung
80337 München • Rosengartenstraße 13
Tel.089/72427800 • Fax.089/72427801
Markus Blersch — Digital Unterschrieben von Markus Blersch, Datum: 2025.07.29 17:47:38 +02'00'
Datum Unterschrift

Anlagen-Nr.: PFA 5.1, 12.5.2
Planart:
Planzeichen:
Blattgr.: 1070 x 800 mm
Einwirkungen (Lastmodelle):
Höhen- und Koordinatensystem

Digital signiert von Dipl.-Ing. (FH) Frank Schimick, Landschaftsarchitekt BYAK, Datum: 29.07.2025

Maßstab: 1:5.000 / 1:1.000

Landschaftspflegerischer Begleitplan mit integrierter Umweltverträglichkeitsstudie
Maßnahmenplan
PFA 5.1, Strecke 5360, km 19,912 - 26,000

Projekt: ABS 48 - München - Lindau - Grenze D/A
Strecke: 5360 Buchloe - Memmingen

Strecke	Kilometer	Kennzahl	Brückennummer

Druckdatum: 22.07.2025