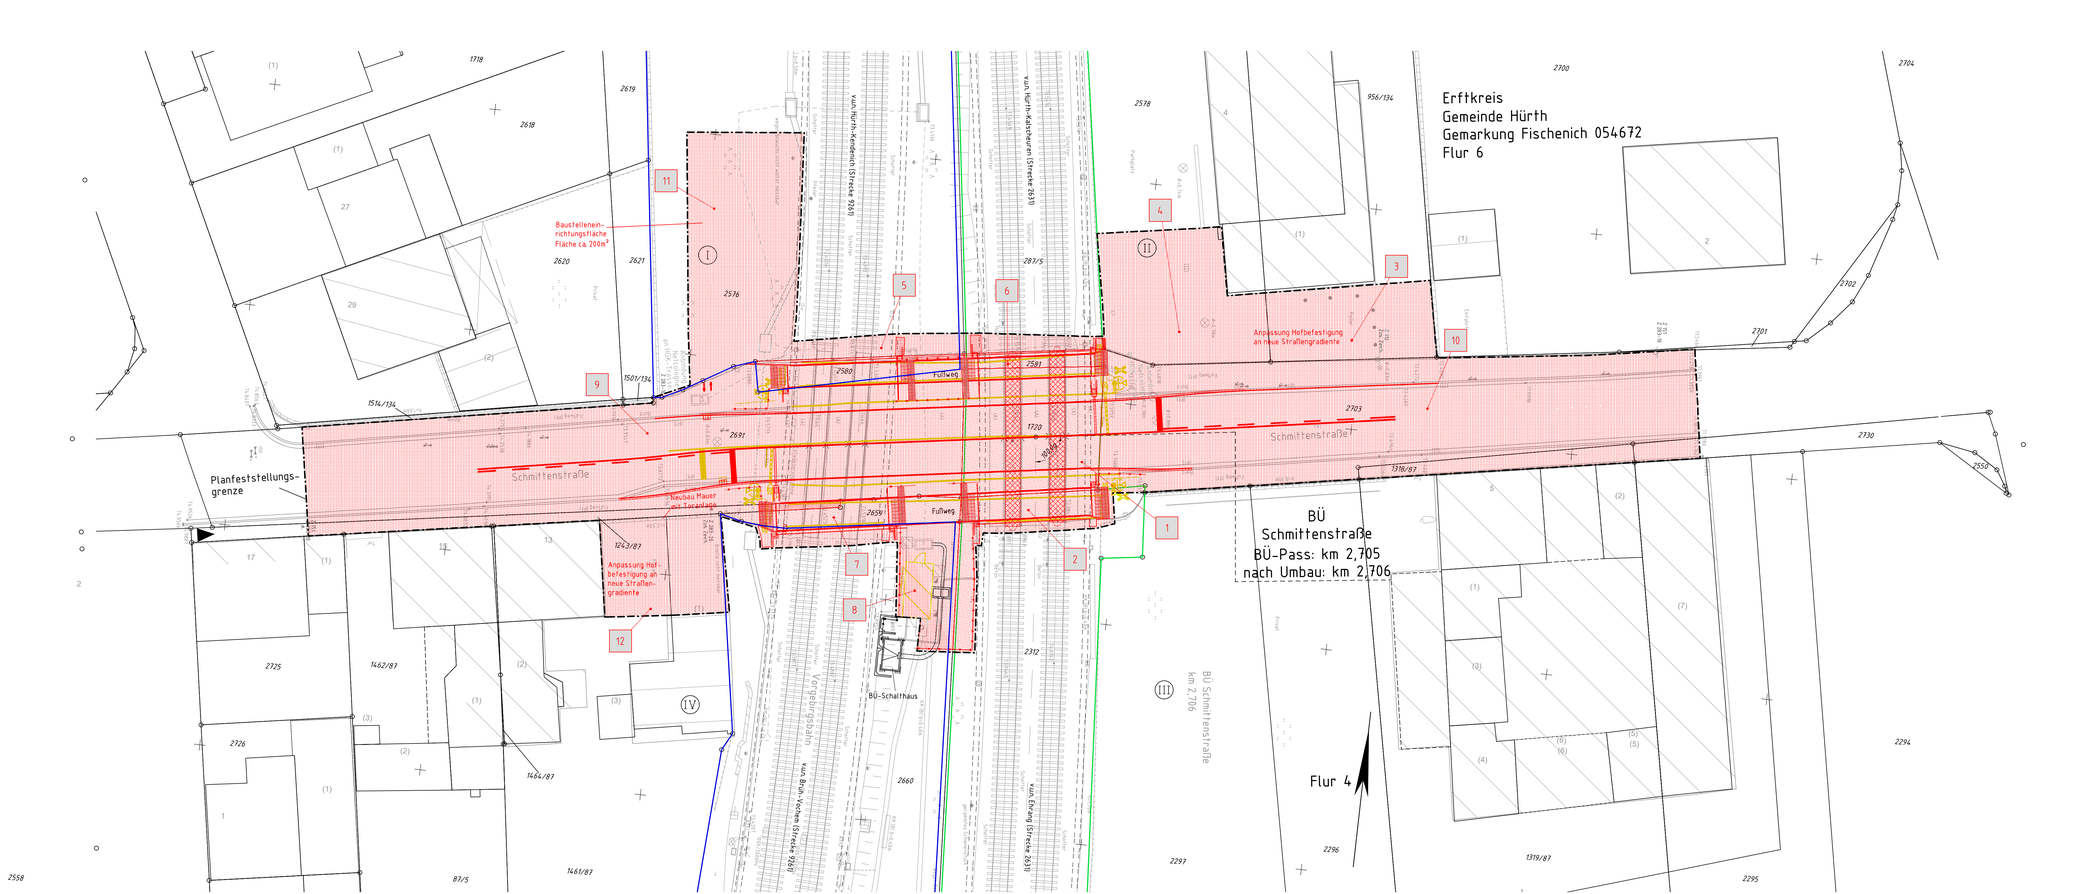

Legende:

- Bestand
- Neubau
- Rückbau
- äußere Grenze der vorhabenträgereigenen Grundstücke
- Planfeststellungsgrenze
- Kreis-/ Gemeindegrenze
- Gemarkungsgrenze
- Flurgrenze
- Flurstücksgrenze
- Zugehörigkeitshaken
- Flurstücknummer

  } Kataster

  FN oder 2029

- Nr. — laufende Nummer im Grunderwerbsverzeichnis
- Erwerb
- Vorübergehende Inanspruchnahme
- dingliche Sicherung

Unterlage 5.1

Genehmigungsvermerk Eisenbahn-Bundesamt

Übersichtsskizze

Index	Änderungen bzw. Ergänzungen	Planungsstand
0.	Ausgangsverfahren: Antragsfassung.	10.04.2025

Genehmigungsplanung: Unterlage für eine Entscheidung nach § 18 AEG

Vorhabenträgerin:
DB Infrago AG
LE-W-K-O
Infrastrukturprojekte West
Hermann-Pünder-Str. 3
50679 Köln

Datum: Unterschrift

Freigabe HGK:
Hüllen u. Gläserwehr
Köln AG
Am Neuer Hafen 2
50735 Köln

Name/Datum
Prüfer HGK

Vertreter des Vorhabenträgers:

Planverfasser:
Vössing Ingenieurgesellschaft mbH
Siegburger Straße 229c
D - 50679 Köln
+49 221 8020119-0
www.voessing.de

13.02.2025
Datum Unterschrift

Planzeichen Nr.:
Projekt-Nr. 3429-G_SchwStr-VA-GR-200-LP-3

	Datum	Name
gez.	03.12.2024	Bodur
bearb.	03.12.2024	Richter
gepr.	10.12.2024	Györkö

Höhensystem:
Koordinatensystem: DB-REF
Ursprungsplan: Teilausschnitt 2631A8
Blattgröße: 450 x 1160 mm
Maßstab: 1:200

Vorhaben:

Erneuerung
BÜ "Schmittenstraße" in Bahn-km 2,706
in Hürth

Planart: **Lageplan**

Planinhalt: **Grunderwerbsplan**

Plotdatum erstellt: Figen Bodur 14.04.2025 / 09:24 Uhr

Blattgröße: 450 x 1160 mm ⟷ Fläche = 5322 m²
Plotzeit: 14.04.2025 / 09:44
Layout: 3429_BÜ Schmittenstraße
Plotstil: VÖSSING-Manager: KF_Farb.ctb
Zeichnung: M:\Projekte\3429_BÜ Schmittenstraße\03_Genehmigung\03_Planung_VA\04_LP-Plan\03\3.1\3.1.G_SchwStr-VA-KP-200-LP-0_3.1.dwg
K / bodur
14. 4. 2025 / 09:44