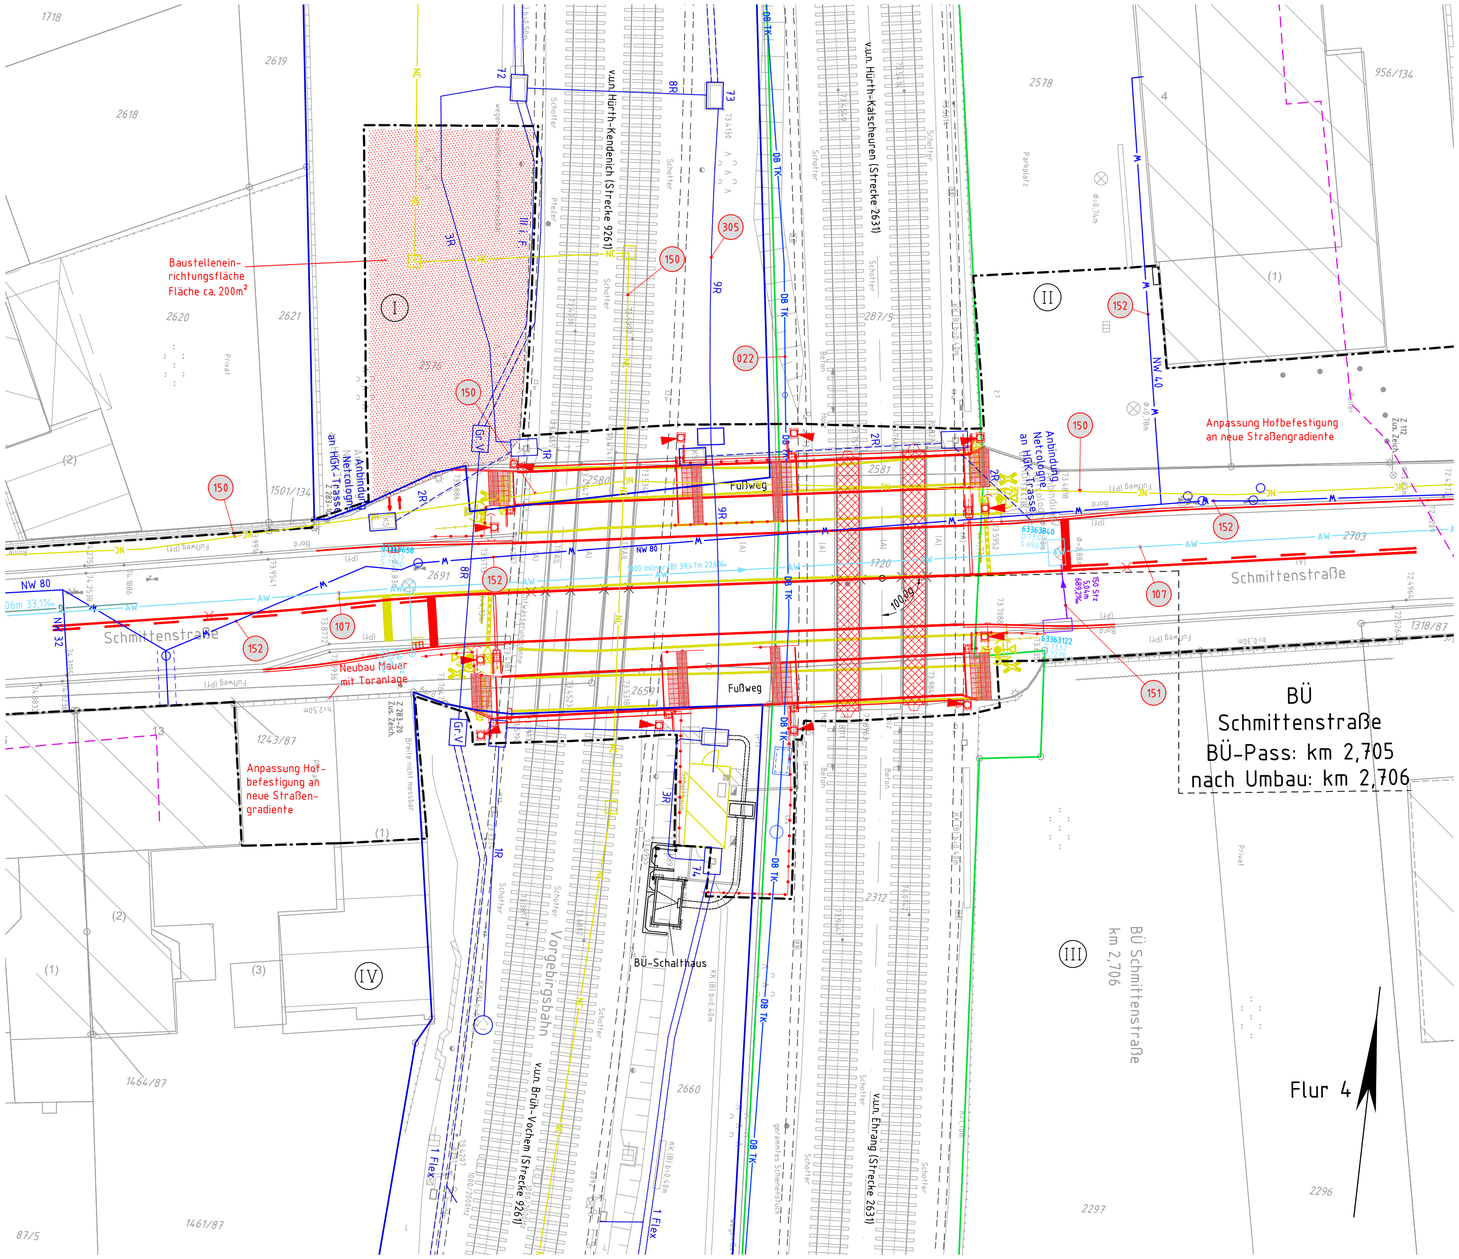

Legende Versogungsleitungen:

AW	Abwasser Mischwasser Stadtwerke Hürth
NC	NetCologne
HGK	HGK Kabelkanäle, Kabelrohrtrasse
W	Wasserleitung Stadtwerke Hürth
T	Telekommunikation Telekom
ϟ	Stromleitung WestNetz
Nr.	siehe Unterlage 4.1

Farbzuordnung:

Neubau | Rückbau | Bestand

Unterlage 8.1

Genehmigungsvermerk Eisenbahn-Bundesamt

Übersichtsskizze

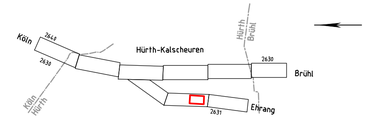

Index	Änderungen bzw. Ergänzungen	Planungsstand
0	Ausgangsverfahren: Antragsfassung	10.04.2025

Genehmigungsplanung: Unterlage für eine Entscheidung nach § 18 AEG

Vorhabenträgerin:
DB InfraGO AG
IB-W-K-S
Infrastrukturprojekte West
Hermann-Pünder-Str. 3
50679 Köln
Datum Unterschrift

Freigabe HGK:
Häfen u. Güterverkehr Köln AG
Am Niehler Hafen 2
50735 Köln
Name/Datum
Funktion

Planzeichen Nr.:
Projekt-Nr. 3429-G_SchmStr-VA-LT-200-LP-4

	Datum	Name
gez.	03.12.2024	Bodur
bearb.	03.12.2024	Richter
gepr.	10.12.2024	Györkö

Vertreter des Vorhabenträgers:

Planverfasser:
Vössing Ingenieurgesellschaft mbH
Siegburger Straße 229c
D - 50679 Köln
+49 221 802619-0
www.voessing.de
13.02.2025
Datum Unterschrift

Höhensystem:
Koordinatensystem: DB-REF
Ursprungsplan: Teilausschnitt 2631AB
Blattgröße: 420 x 780 mm
Maßstab: 1:200

Vorhaben:

Erneuerung
BÜ "Schmittenstraße" in Bahn-km 2,706
in Hürth

Planart: **Lageplan**

Planinhalt:

Kabel- und Leitungsplan

Blattgröße: 420 x 780 mm --> Fläche = 0.328 m²
Plotter: VÖSSING_A3.pc3
Plotstil: LayStatus-Manager: 40_Gen_Leitung
LayStatus: 2-7_Leitung
Layout:
(AC2020) Y:\K\234-30-T20_BÜ_Schmittenstraße\40_Genehmigung\20_Planung_VA\04_LP\DWG\34-30-G_SchmStr-VA-KP-200-LP-0_3a.dwg

K / bodur
11. 4. 2025 / 09:46

Plotdatei erstellt: Figen Bodur 14.04.2025 / 09:27 Uhr