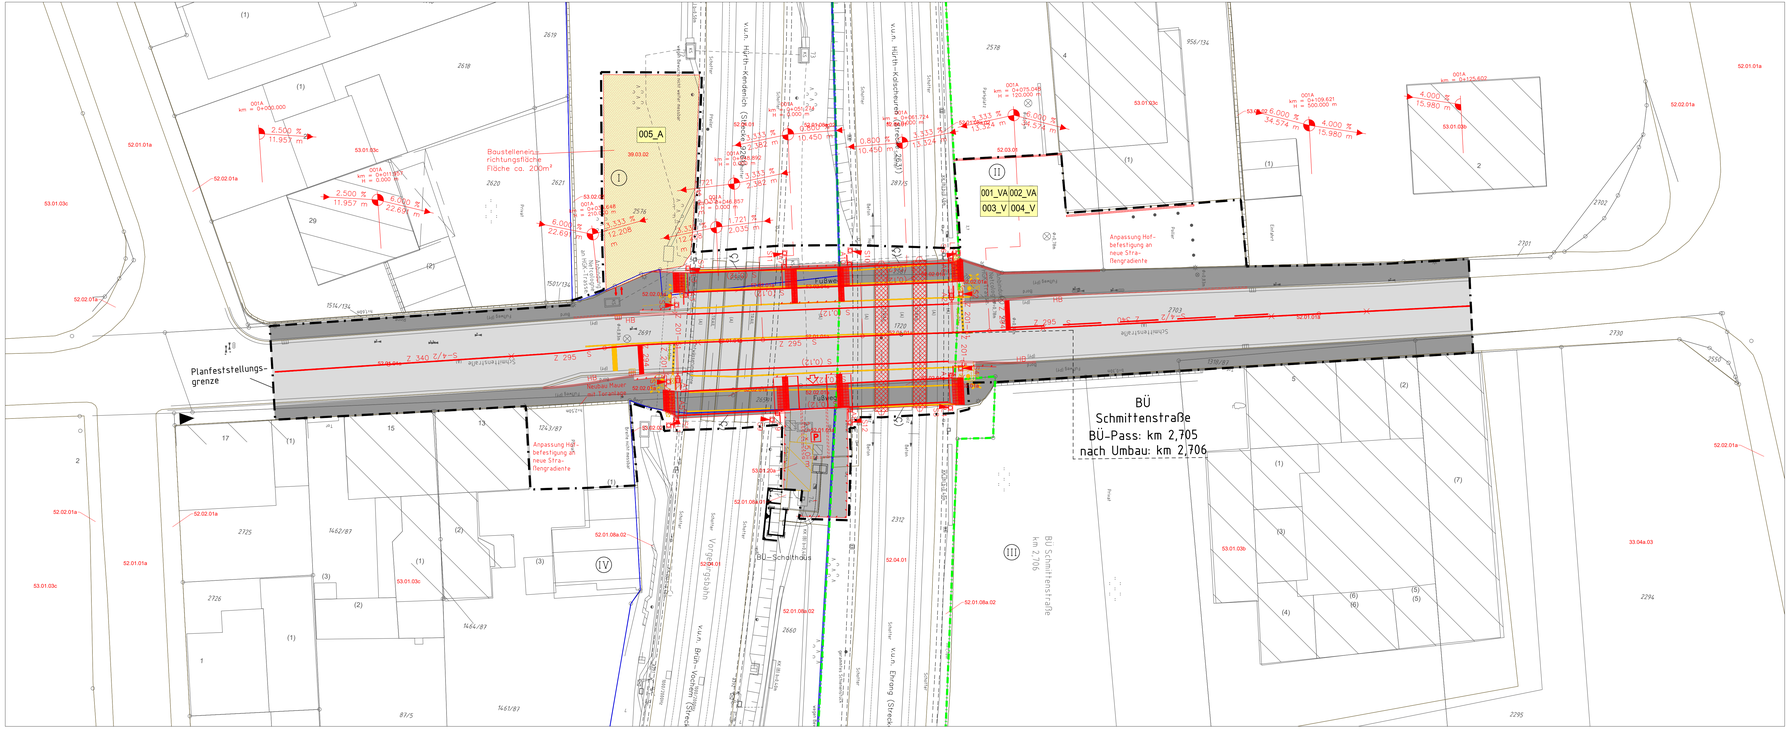

Legende

Biotoptypen

39.03.02 Kennzeichnung der Biotopkürzel gemäß Bestands- und Konfliktplan

Schutzgebiete

Naturpark "Rheinland" (gesamter Planungsraum)

Allgemein

- Bestand (einschließlich DB-Kataster)
- Rückbau / Abbruch
- Neubau / Änderung
- Planfeststellungsgrenze
- DB-Grenze
- HGK-Grenze
- Baustelleneinrichtungsfläche
- Fahrbahn, Rand-/Parkfläche
- Gehweg
- Fläche DB

Vermeidungsmaßnahmen

001_VA	Zeitliche Beschränkung der Baufeldfreimachung
002_VA	Vergrämung der Zauneidechse aus dem Baufeld
003_V	Schonende Behandlung der bei Bauarbeiten anfallenden Bodenmaterialien
004_V	Ordnungsgemäßer Umgang mit wassergefährdenden Stoffen

Ausgleichsmaßnahmen

005_A	Rekultivierung bauzeitlich beanspruchter Flächen

Unterlage 9.3

Genehmigungsvermerk Eisenbahn-Bundesamt

Übersichtsskizze

Index	Änderungen bzw. Ergänzungen	Planungsstand
0	Ausgangsverfahren: Antragsfassung	10.04.2025

Genehmigungsplanung: Unterlage für eine Entscheidung nach § 18 AEG

Vorhabenträgerin
DB InfraGO AG
I.V.N. GmbH
Infrastrukturprojekte West
Hermann-Pünder-Str. 3
50679 Köln

Datum Unterschrift

Vertreter des Vorhabenträgers

Freigabe HGK
Köln-L. Güterverk.
Ost-West
Ko-Nähe Hafen
50735 Köln

Name/Datum
Funktion

Planverfasser
COCHET CONSULT GbR
Planungsgesellschaft Umwelt, Stadt und Verkehr
Löwenstraße 94
53175 Bonn
Tel. 0228 / 94 33 0 0
Fax 0228 / 94 33 0 33
info@cochet-consult.de
www.cochet-consult.de
10.04.2025
Datum

Planzeichen Nr.:
Projekt-Nr.:

	Datum	Name
gez.	01/2025	Czenkusch
bearb.	01/2025	Neukirch
gepr.	01/2025	Wallossek

Höhensystem
Koordinatensystem: DB-REF
Ursprungsplan
Blattgröße: 420 x 1050 mm
Maßstab: 1:200

Vorhaben
ESTW linke Rheinseite
BÜ "Schmittenstraße" in Bahn-km 2,706
in Hürth

Planart
Lageplan

Planinhalt
Landschaftspflegerischer Fachbeitrag
Maßnahmen