Blatt 6.1

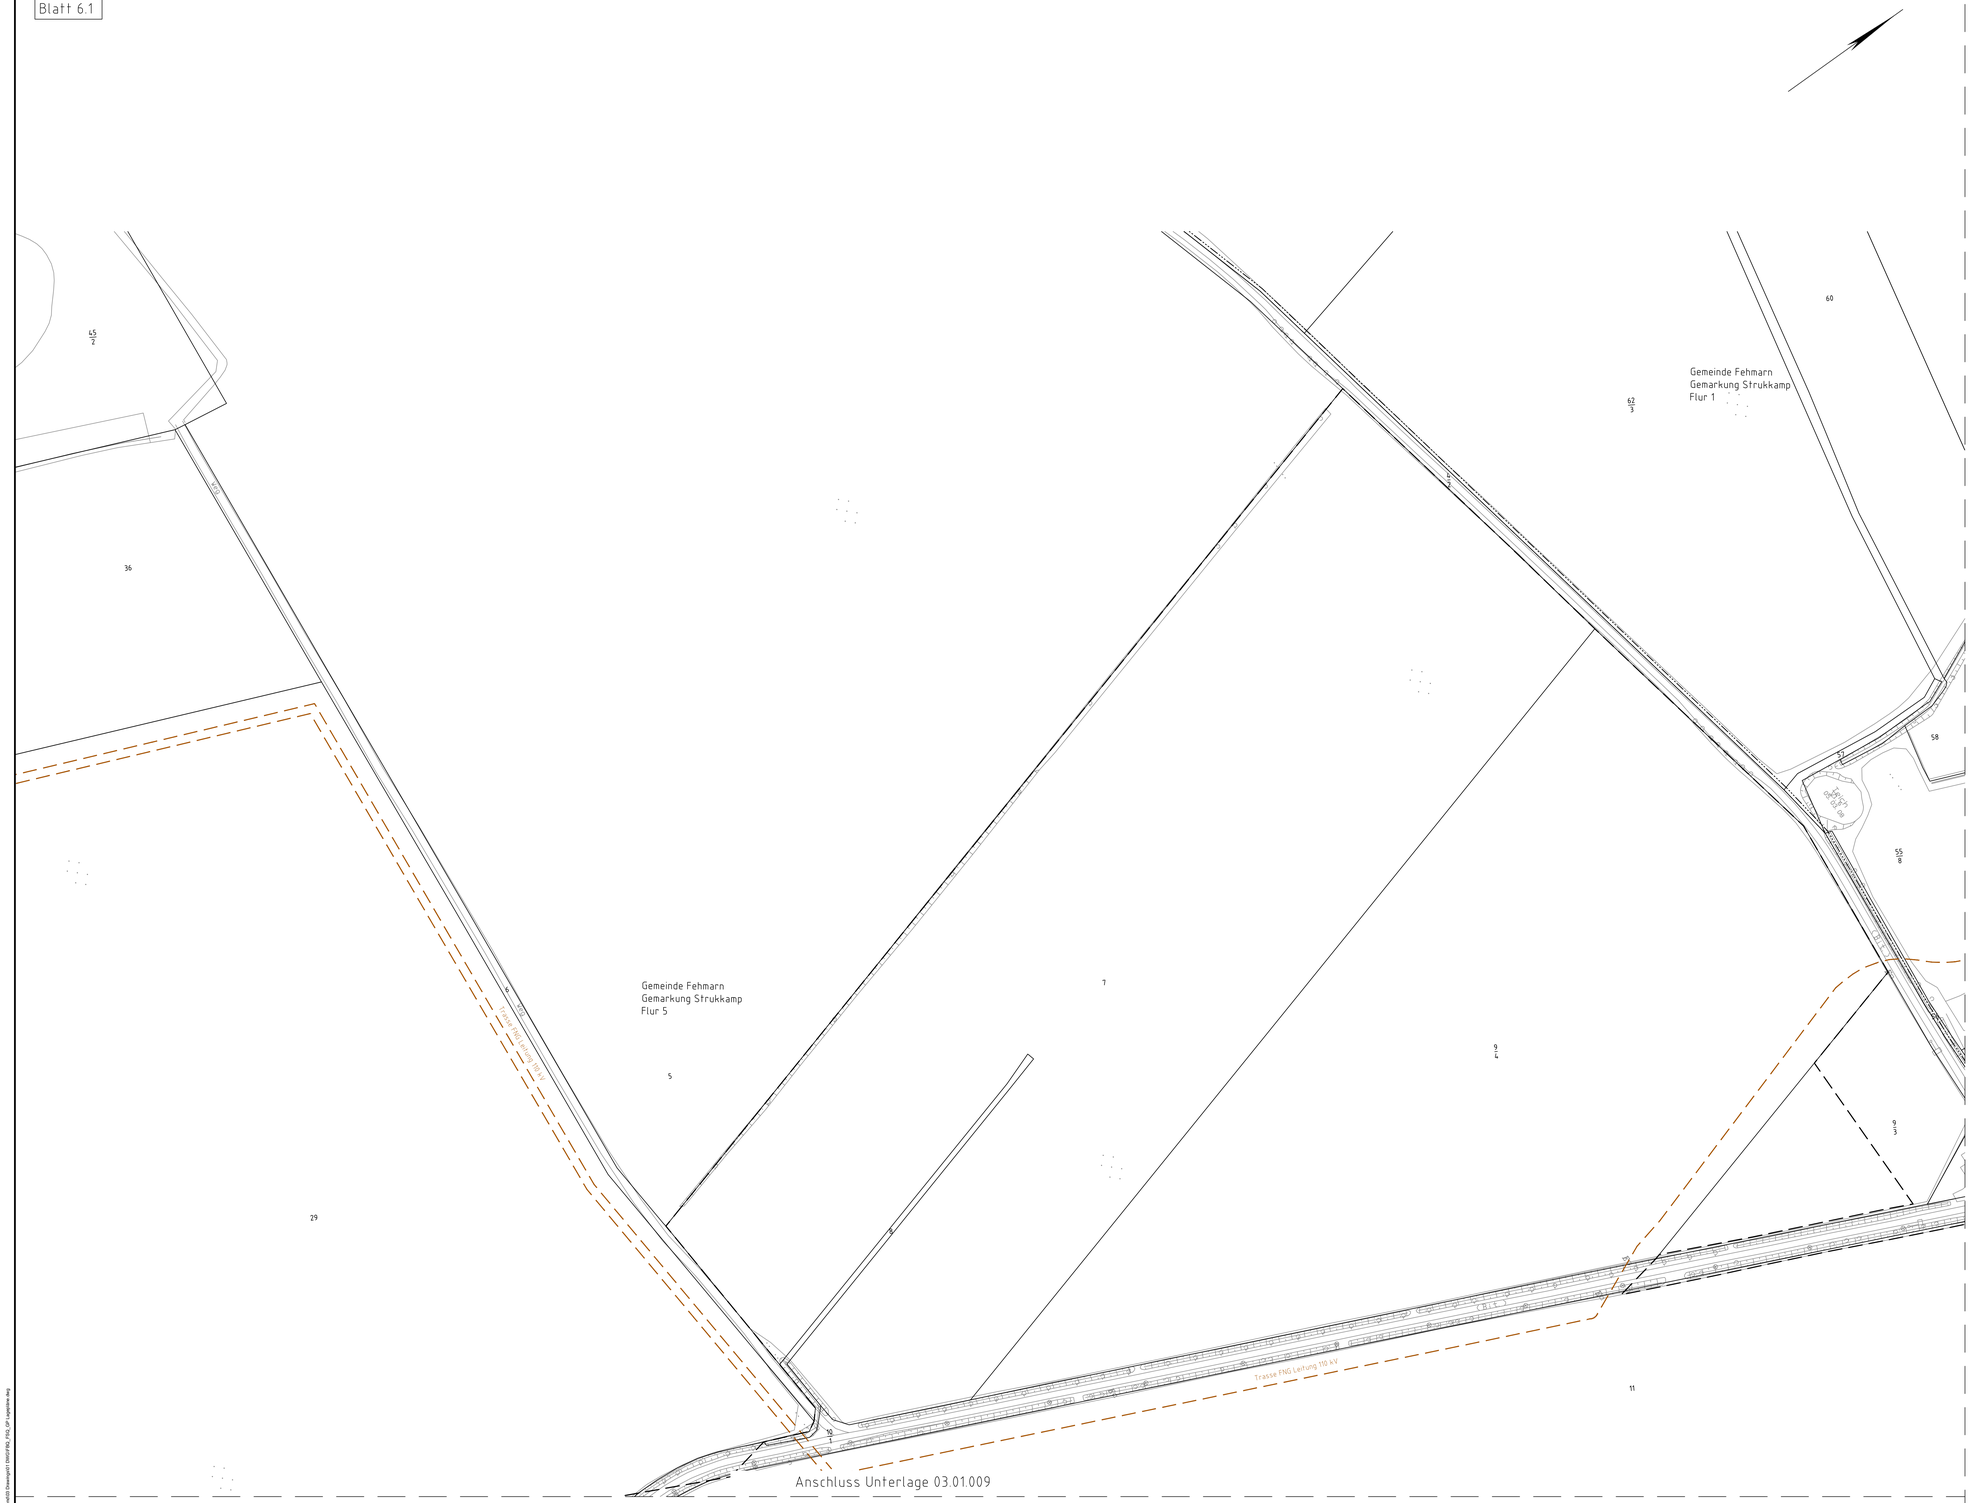

LEGENDE:

- Bestand
- Neubau / Änderung
- Rückbau
- äußere Grenze der vorhabenträgereigenen Grundstücke (Bahn)
- äußere Grenze der vorhabenträgereigenen Grundstücke (Straße)
- Tangierende Planung (nachrichtliche Darstellung - Umsetzung wie planfestgestellt)
- tangierende Planung des PFA 5.2 / 6 sowie der B207 (überplant - keine Realisierung)
- Planfeststellungsgrenze
- laufende Nummer im Bauwerksverzeichnis
- Kreis-/Gemeindegrenze
- Gemarkungsgrenze
- Flurgrenze
- Flurstücksgrenze
- Zugehörigkeitshaken
- 116/12 oder 2029 — Flurstücksnummer
- Lärmschutzwand mit Tür
- oben / unten — Böschung
- 12.20 — Gleis für Reise- und Güterzüge
- Oberleitungsmast ohne / mit Mastnummer
- Trogtrasse (Kabelkanal) mit Kabelschacht
- Entwässerungsgraben mit Fließrichtung
- Versickerungsanlage (Graben, Becken, Mulde)
- Mulde
- Stützwand
- Zaun
- Hecke gemeinschaftlich
- Leitplanke
- Straßenablauf
- Einstiegsschacht / Entwässerungsleitung mit Fließrichtung
- Druckleitung
- Rohrdurchlass mit Böschungsstück
- Lichtmast
- Schaltschrank
- Schieber für Wasserleitung
- Überflurhydrant; Unterflurhydrant
- Schrankenkasten mit Schrankenbaum
- rotes Blinklicht
- DB-Gebäude mit Überdachung
- Treppe
- Rampe

Unterlage 03.01.008

Genehmigungsvermerk Eisenbahn-Bundesamt

Index	Änderungen bzw. Ergänzungen	Datum / Planungsstand
0	Ausgangsverfahren: Antragsfassung	30.04.2025

Genehmigungsplanung: Unterlage für eine Entscheidung nach § 18 AEG

Vorhabenträger:
DB InfraGO AG
Theodor-Heuss-Straße 11-13
60327 Frankfurt/M.

Vertreter des Vorhabenträgers:
DB InfraGO AG
Beim Strohhause 17
20097 Hamburg
03.07.2025 Philipp Heetlage
Datum Unterschrift

Vorhabenträger:
Straßenbauverwaltung Schleswig-Holstein:
Dezernat Planung, Verkehr, Hochbau, Technologie
Düsternbrooker Weg 94
24105 Kiel

Vertreter des Vorhabenträgers:
DEGES
Deutsche Einheit Fernstraßenplanungs- und -bau GmbH
Zimmerstraße 54, 10117 Berlin
www.deges.de
03.07.2025 Benedikt Zierke
Datum Unterschrift

Bauherr:
DB InfraGO AG
Infrastrukturprojekte Nord
Lindemannallee 3
30173 Hannover

Planung:
Ingenieurgemeinschaft fehmarnlink2
RAMBOLL | BÖGER + JÄGKLE
c/o Ramboll Deutschland GmbH
Jürgen-Töpfer-Straße 48
22763 Hamburg
Bücker + Schindele
11.04.2025
Datum Unterschrift

	Datum	Name
bearb.	11.04.2025	PIE
gez.	11.04.2025	EAL
gepr.	11.04.2025	EIC

Übersichtsskizze

Planzeichen:	Gem. RI 886 z. B. hgw
Projekt-Nr. DB:	E.1631230009
Projekt-Nr. Straße:	VKE A091
Höhensystem:	DHHN92
Koordinatensystem:	DB_REF
Ursprungsplan:	-
Blattgröße:	A0 (1189x841)
Maßstab:	1:1000

Vorhaben:
ABS/NBS Hamburg-Lübeck-Puttgarden (Hinterlandanbindung FBQ)
Neubau der B 207
PFA Fehmarnsundquerung (FSQ)

Planart: Lageplan

Planinhalt:
westlich Strecke 1100 Bau-km 174,3 bis Bau-km 175,3
B 207 Bau-km 3+800 bis Bau-km 4+900

Plan-Nr.: FBQ_FSQ_0000_99999_OUG_2DF_4_P_LP Blatt 6-1_100762 Index: 0

Sperrvermerk 30.04.2025 - EAL
E:\DOKUS\Ausführend Gruppen AVERSE 3000\1635 FSQ\Planen\Feste Planbearbeitung\01 Bundle\LP Pläne\01 Übersichtsplan\01 EBWO\FBQ_FSQ_LP Lageplan.dwg
EPLAN5-Drw.file : FBQ_FSQ_0000_99999_OUG_2DF_4_P_LP Blatt 6-1_100762 - 22.02 - akt. Status: 07 Übergabe EBA
CAD System / Autodesk AutoCAD 2022