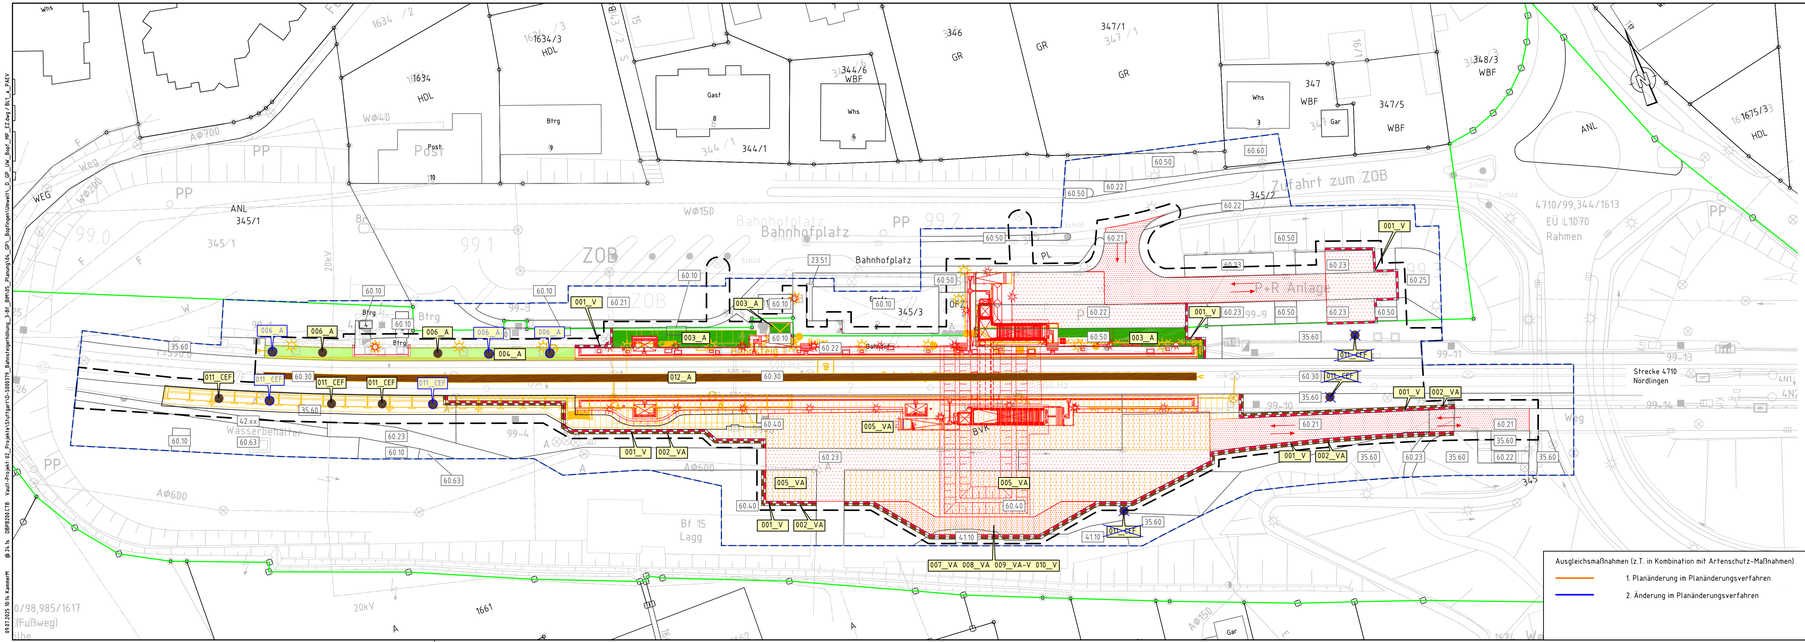

Legende:

Allgemein

- Bestand
- Rückbau
- Planung
- äußere Grenze der vorhabenträgereigenen Grundstücke
- Untersuchungsgebiet
- Planfeststellungsgrenze
- Flurgrenze
- Flurstückgrenze } Kataster (amtlich)
- Baustelleneinrichtungsflächen
- Baustraße

Biotoptypen

- 23.51 Verfugte Mauer
- 35.60 Ruderalvegetation
- 60.10 Von Bauwerken bestandene Flächen
- 60.21 Vollig versiegelte Strasse oder Platz
- 60.22 Gepflasterter Weg oder Platz
- 60.23 Weg oder Platz mit wassergebundener Wegedecke, Kies oder Schotter
- 60.25 Grasweg
- 60.40 Materiallager für Gewerbe
- 60.41 Materiallager für Holz
- 60.63 Nutz- und Ziergärten
- 41.10 Feldgehölz
- 42.xx Gehölzsukzession
- 60.30 Gleisbereich
- 60.50 kleine Grünflächen
- 60.60 Gärten

Vermeidungsmaßnahmen (z.T. in Kombination mit Artenschutz-Maßnahmen)

- 001_V Vegetationsschutz
- 002_VA Reptilienschutzzaun
- 005_VA Vergrämungsfläche
- 007_VA Minderung der Lichtemissionen für Fledermäuse
- 008_VA Bauzeitenbeschränkung für Avifauna
- 009_VA-V Umweltfachliche Bauüberwachung
- 010_V Schutz von Bodenfunktion

CEF- Maßnahmen

- 011_CEF Totholzhaufen

Ausgleichsmaßnahmen (z.T. in Kombination mit Artenschutz-Maßnahmen)

- 003_A Wiederherstellung kleine Grünfläche
- 004_A Ruderalvegetation
- 006_A Totholzhaufen
- 012_A Entsiegelung Zwischenbahnsteig

Ausgleichsmaßnahmen (z.T. in Kombination mit Artenschutz-Maßnahmen)

- 1. Planänderung im Planänderungsverfahren
- 2. Änderung im Planänderungsverfahren

2. Änderung

Unterlage 11.4

Genehmigungsvermerk Eisenbahn-Bundesamt

Übersichtsskizze

Index	Änderungen bzw. Ergänzungen	Planungsstand
0	2. Planänderungsverfahren: Antragsfassung	02.07.2025
1	3. Planänderungsverfahren „Einfahr Ramps“: Antragsfassung	30.04.2026

Genehmigungsplanung: Unterlage für eine Entscheidung nach § 18 AEG

Vorhabenträger:
DB InfraGO AG
Bahnhofsmanagement
Bahnhofplatz 1
89073 Ulm
Datum Unterschrift

Vertreter des Vorhabenträgers:
DB InfraGO AG
Regionalbereich Südwest
Laufenschlagerstraße 20
70173 Stuttgart
Datum Unterschrift

Planverfasser:
DB Engineering & Consulting GmbH
Region Deutschland Südwest
Büro Stuttgart
Möhringer Straße 29
70191 Stuttgart
i.A. Gürhan Gül
Digital unterschrieben von i.A. Gürhan Gül
Datum: 2025.08.25 13:19:57 +02'00'
Datum Unterschrift

Planzeichen Nr.:	D_GP_Unt_12.4_LP_MP
Projekt-Nr.:	G_015608106
	Datum / Name
gez.:	11/2021 / Hertang
bearb.:	11/2021 / Hamann
gepr.:	11/2021 / Heinle
Höhensystem:	DHHN92
Koordinatensystem:	DB-REF
Ursprungsplan:	lvi 4710 FC
Blattgröße:	297×1160
Maßstab:	1:500

Vorhaben:

Bahnhofsmodernisierung Bf Bopfingen Strecke 4710 Bad Cannstatt – Nördlingen

Planart:

Maßnahmenplan Lageplan

Planinhalt:

Endzustand Strecke 4710, km 99,1+88

© DB InfraGO AG 08/2025 C128 Vzw//:/Projekt-PZ_Projekte\Stuttgart\D-040979_Bahnsteigerhöhung_3_Bf_BOPFI_Planung\04_GP__Bopfingen\Unterl_D_GP_UK_Bopf_MP_12.4neu_BVL_A_PAEV