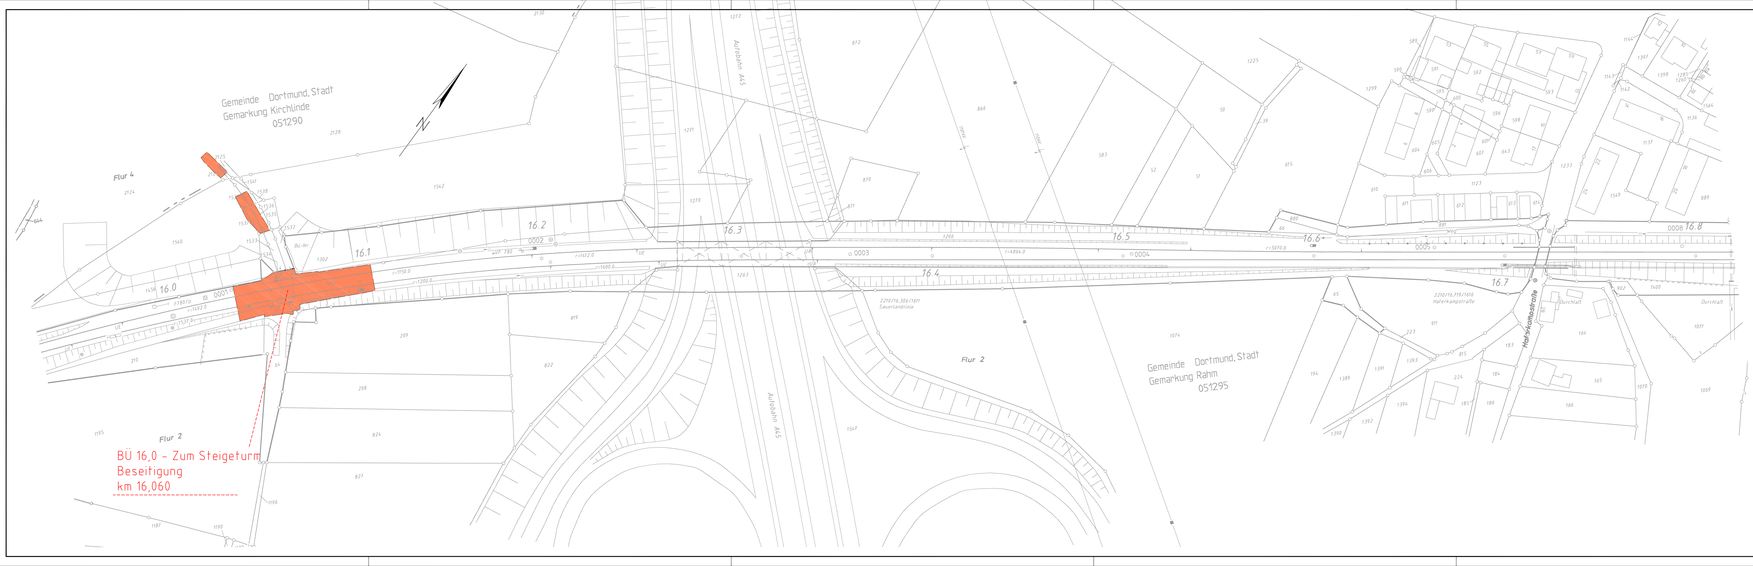

Legende

Bestand

Flächen die duch das Vorhaben in Anspruch genommen werden (Planfeststellungsgrenze)

Unterlage 2.2

Genehmigungsvermerk Eisenbahn-Bundesamt

Übersichtsskizze

Index	Änderungen bzw. Ergänzungen	Planungsstand
1	Anpassungen gemäß Nachforderungen EBA vom 04.08.2025	15.09.2025
0	Ausgangsverfahren Antragsfassung	30.05.2025

Genehmigungsplanung: Unterlage für eine Entscheidung nach § 18 AEG

Vorhabenträgerin:
DB Infra GO AG
I.NBF-W-PJ-L
Projekte STE NRW 1, I.I.N-W-P-L
Hansastraße 15
47058 Duisburg

Digital unterschrieben von Nils Schmidt
Datum: 2025.06.13 14:57:26 +02'00'

Datum Unterschrift

Vertreter der Vorhabenträgerin:

Datum Unterschrift

Vorhabenträger

Datum Unterschrift

Planverfasser:
ARCADIS
Arcadis Globality Germany GmbH
Rudower Chaussee 17
12489 Berlin

Berlin, 30.05.2025
Datum Unterschrift

Planzeichen Nr.	2210-GP ULP 0.0.001
Projekt-Nr.	T.016081558
	Datum Name
gez.	30.05.2025 Wilthy
bearb.	30.05.2025 Partzsch
gepr.	30.05.2025 Daxenberger
Höhensystem	
Koordinatensystem	DB-REF
Ursprungsplan	IvL
Blattgröße	1188x297
Maßstab	1:1000

Vorhaben:

Beseitigung Bahnübergangssicherungsanlage
Beseitigung einer BÜSA km 16,0 - Zum Steigeturm

Planart: Übersichtslageplan

Planinhalt:

BÜ 16,0 - Zum Steigeturm
Strecke 2210 - Herne - Dortmund Hbf

DB INFRA GO AG - Netz Instandhaltung
Datei: K:\16081\...\GP\ULP\BÜ_16-032_Übersichtslageplan