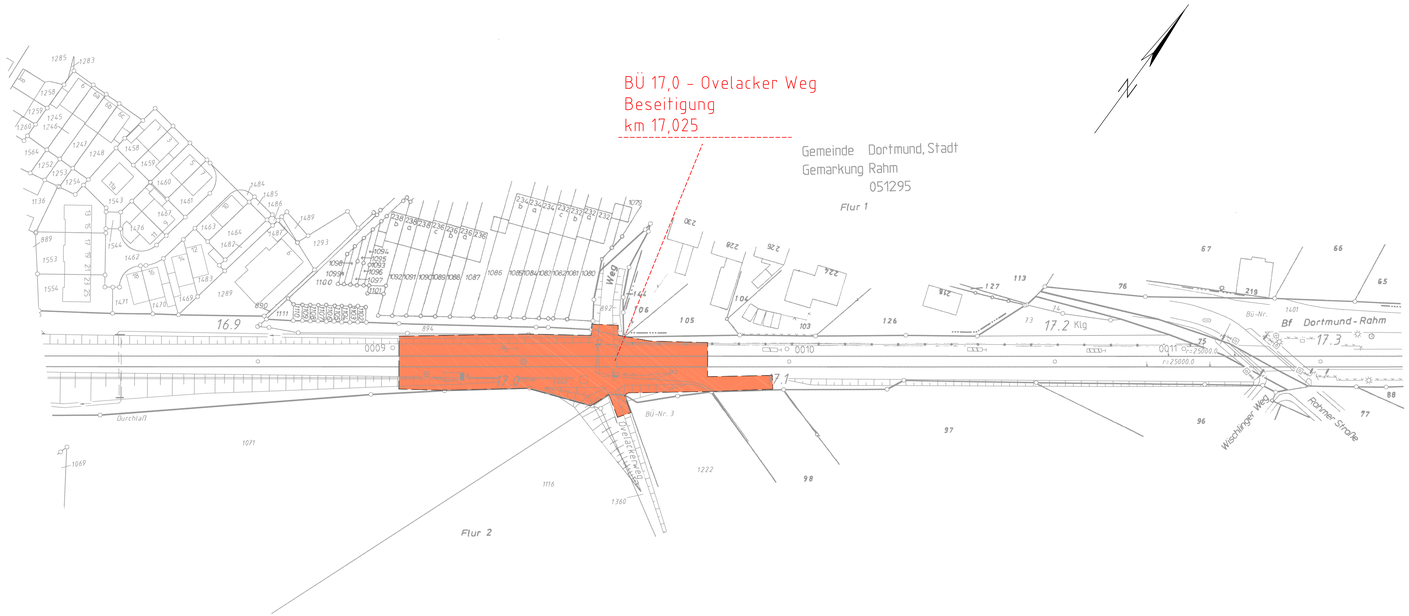

Legende

- Bestand
- Flächen die duch das Vorhaben in Anspruch genommen werden (Planfeststellungsgrenze)

Unterlage 2.2

Genehmigungsvermerk Eisenbahn-Bundesamt

Übersichtsskizze

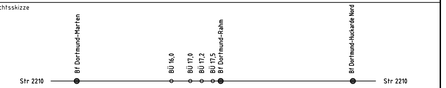

Index	Änderungen bzw. Ergänzungen	Planungsstand
1	Anpassung gemäß Nachforderungen EBA vom 04.08.2025	17.10.2025
0	Ausgangsverfahren: Antragsfassung	30.05.2025

Genehmigungsplanung: Unterlage für eine Entscheidung nach § 18 AEG

Vorhabenträgerin:
DB InfraGO AG
RB West
Projekte STE NRW 1; I.R-W-P-L
Hansastraße 15
47058 Duisburg

Digital unterschrieben von Rahmi Kanli
Datum: 2025.10.14 07:48:39 +02'00'

Datum Unterschrift

Vorhabenträger

Datum Unterschrift

Vertreter der Vorhabenträgerin

Datum Unterschrift

Planverfasser:
ARCADIS
Arcadis Mobility Germany GmbH
Rudower Chaussee 12 F
12489 Berlin

Berlin, 17.10.2025
Datum Unterschrift

Planzeichen Nr.:	2210-GP.ULP.0.0.001	
Projekt-Nr.:	T.016085011	
	Datum	Name
gez.	30.05.2025	Wollny
bearb.	30.05.2025	Petzold
gepr.	30.05.2025	Daxenberger
Höhensystem:	–	
Koordinatensystem:	DB-REF	
Ursprungsplan:	ivl	
Blattgröße:	970x297	
Maßstab:	1:1000	

Vorhaben:

Beseitigung Bahnübergangssicherungsanlage
Beseitigung einer BÜSA km 17,0 – Ovelacker Weg

Planart: Übersichtslageplan

Planinhalt:

BÜ 17,0 – Ovelacker Weg
Strecke 2210 – Herne – Dortmund Hbf

Datum: 22.03.2025 Zeit: 11:55:57 Name: Guido Daxenberger
Datei: V:\DTP\5\10-ARCH\BE\BUE_17-0102-2_Übersichtslage.dwg