

Legende


- Bestand aus lvi-Plan einschließlich Kataster)
- Bestand nicht mehr vorhanden
- äußere Grenze der vorhabenträgereigenen Grundstücke
- Planfeststellungsgrenze
- Kreis-/Gemeindegrenze
- Gemarkungsgrenze
- Flurgrenze
- Flurstücksgrenze
- Zugehörigkeitshaken
- Flurstücksnummer

Nr. laufende Nummer des Grunderwerbsverzeichnisses

vorübergehende Inanspruchnahme

Unterlage 5.1

Genehmigungsvermerk Eisenbahn-Bundesamt

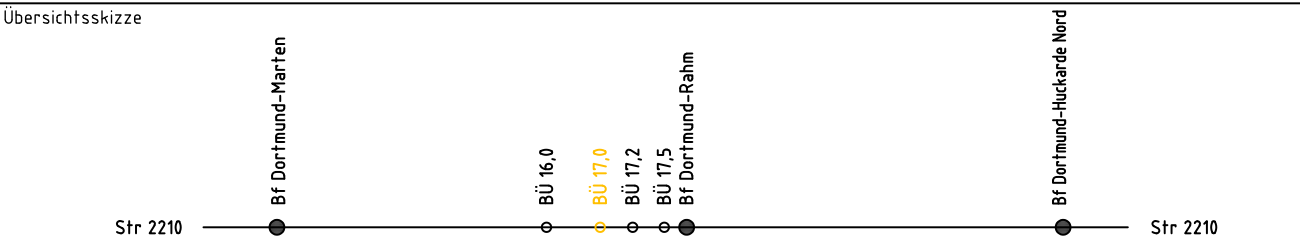

1	Anpassung gemäß Nachforderungen EBA vom 04.08.2025	17.10.2025
0	Ausgangsverfahren: Antragsfassung	30.05.2025
Index	Änderungen bzw. Ergänzungen	Planungsstand

Genehmigungsplanung: Unterlage für eine Entscheidung nach § 18 AEG

Vorhabenträgerin: DB InfraGO AG RB West Projekte STE NRW 1; I,II-W-P-L Hansastraße 15 47058 Duisburg		Vorhabenträger: DB InfraGO		Planzeichen Nr.: 2210-GP.GE.017,0.001 Projekt-Nr.: T.016085011	
Datum		Datum		Datum	Name
gepr.		gepr.		30.05.2025	Wollny
bearb.		bearb.		30.05.2025	Petzold
gepr.		gepr.		30.05.2025	Daxenberger
Vertreter der Vorhabenträgerin:		Planverfasser: ARCADIS Arcadis Mobility Germany GmbH Rudower Chaussee 12 F 12469 Berlin		Höhensystem: DB_REF	
Datum		Datum		Koordinatensystem: DB_Ref	
Unterschrift		Unterschrift		Ursprungsplan: -	
Datum		Datum		Blattgröße: 970x297	
Unterschrift		Unterschrift		Maßstab: 1:250	

Beseitigung Bahnübergangssicherungsanlage
Beseitigung einer BÜSA km 17,0 – Ovelacker Weg

Planart:	Grunderwerbsplan
Planinhalt:	BÜ 17,0 – Ovelacker Straße Strecke 2210 Dortmund-Marten – Dortmund-Rahm