


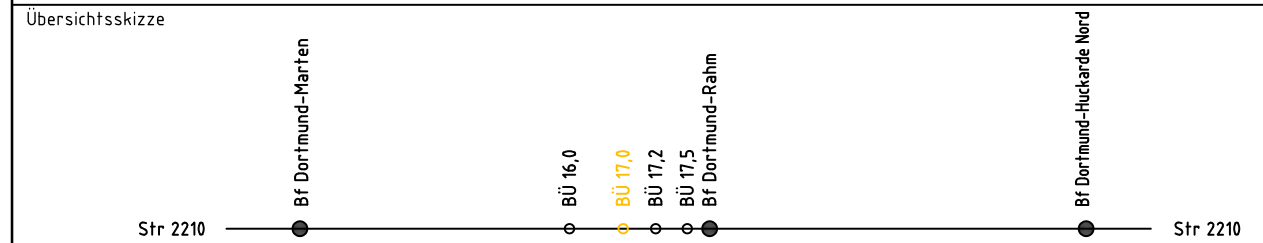


Unterlage 8.1

Genehmigungsvermerk Eisenbahn-Bundesam



1	Anpassung gemäß Nachforderungen EBA vom 04.08.2025	17.10.2025
0	Ausgangsverfahren: Antragsfassung	30.05.2025
Index	Änderungen bzw. Ergänzungen	Planungsstand

Genehmigungsplanung: Unterlage für eine Entscheidung nach § 18 AEG

<p>Vorhabenträgerin:</p> <p>DB InfraGO AG  RB West Projekte STE NRW; III-W-P-L Hansastr. 15 47058 Duisburg</p>	<p>Vorhabenträger:</p>	<p>Planzichen Nr.: 2210-GP-BE.017</p>												
<p>Projekt-Nr.: T.016085011</p> <table border="1"> <thead> <tr> <th></th> <th>Datum</th> <th>Name</th> </tr> </thead> <tbody> <tr> <td>gez.</td> <td>30.05.2025</td> <td>Wollny</td> </tr> <tr> <td>bearb.</td> <td>30.05.2025</td> <td>Petzold</td> </tr> <tr> <td>gepr.</td> <td>30.05.2025</td> <td>Daxenberger</td> </tr> </tbody> </table>		Datum	Name	gez.	30.05.2025	Wollny	bearb.	30.05.2025	Petzold	gepr.	30.05.2025	Daxenberger	<p>Datum _____</p> <p>Unterschrift _____</p>	<p>Datum _____</p> <p>Unterschrift _____</p>
	Datum	Name												
gez.	30.05.2025	Wollny												
bearb.	30.05.2025	Petzold												
gepr.	30.05.2025	Daxenberger												
<p>Vertreter der Vorhabenträgerin:</p>	<p>Planverfasser:</p> <p> ARCADIS Arcadis Mobility Germany GmbH Rudower Ch. 12 F 12489 Berlin</p>	<p>Höhensystem: DB_REF</p> <p>Koordinatensystem: DB_Ref</p> <p>Ursprungsplan: -</p> <p>Blattgröße: 970x420</p> <p>Maßstab: 1:250</p>												
<p>Datum _____</p> <p>Unterschrift _____</p>	<p>Berlin, 17.10.2025</p> <p></p> <p>Datum _____</p> <p>Unterschrift _____</p>													

Beseitigung Bahnübergangssicherungsanlage
Beseitigung einer BÜSA km 17,0 – Ovelacker Weg

Baustelleneinrichtungs- und erschließungsplan

BÜ 17,0 - Ovelacker Straße
Strecke 2210 Dortmund-Marten - Dortmund-Rahm