


Speicherdatum: 28. Mai. 2025 11:44
Ausgabedatum: 16. Jun. 2025 11:11
P:\PROJEKTE\25000 Ausüstung\25006-4-2 BÜSA km 62,181 Mörtlingen - Nördlingen\40_Lph 4\5300_BÜ 62,1 Mühle\02_Ubersichtskarte_und_Lagepl\Übersichtslageplan_Map3d.dwg

Bearbeitet von:
Niklas Chwastek
PTB

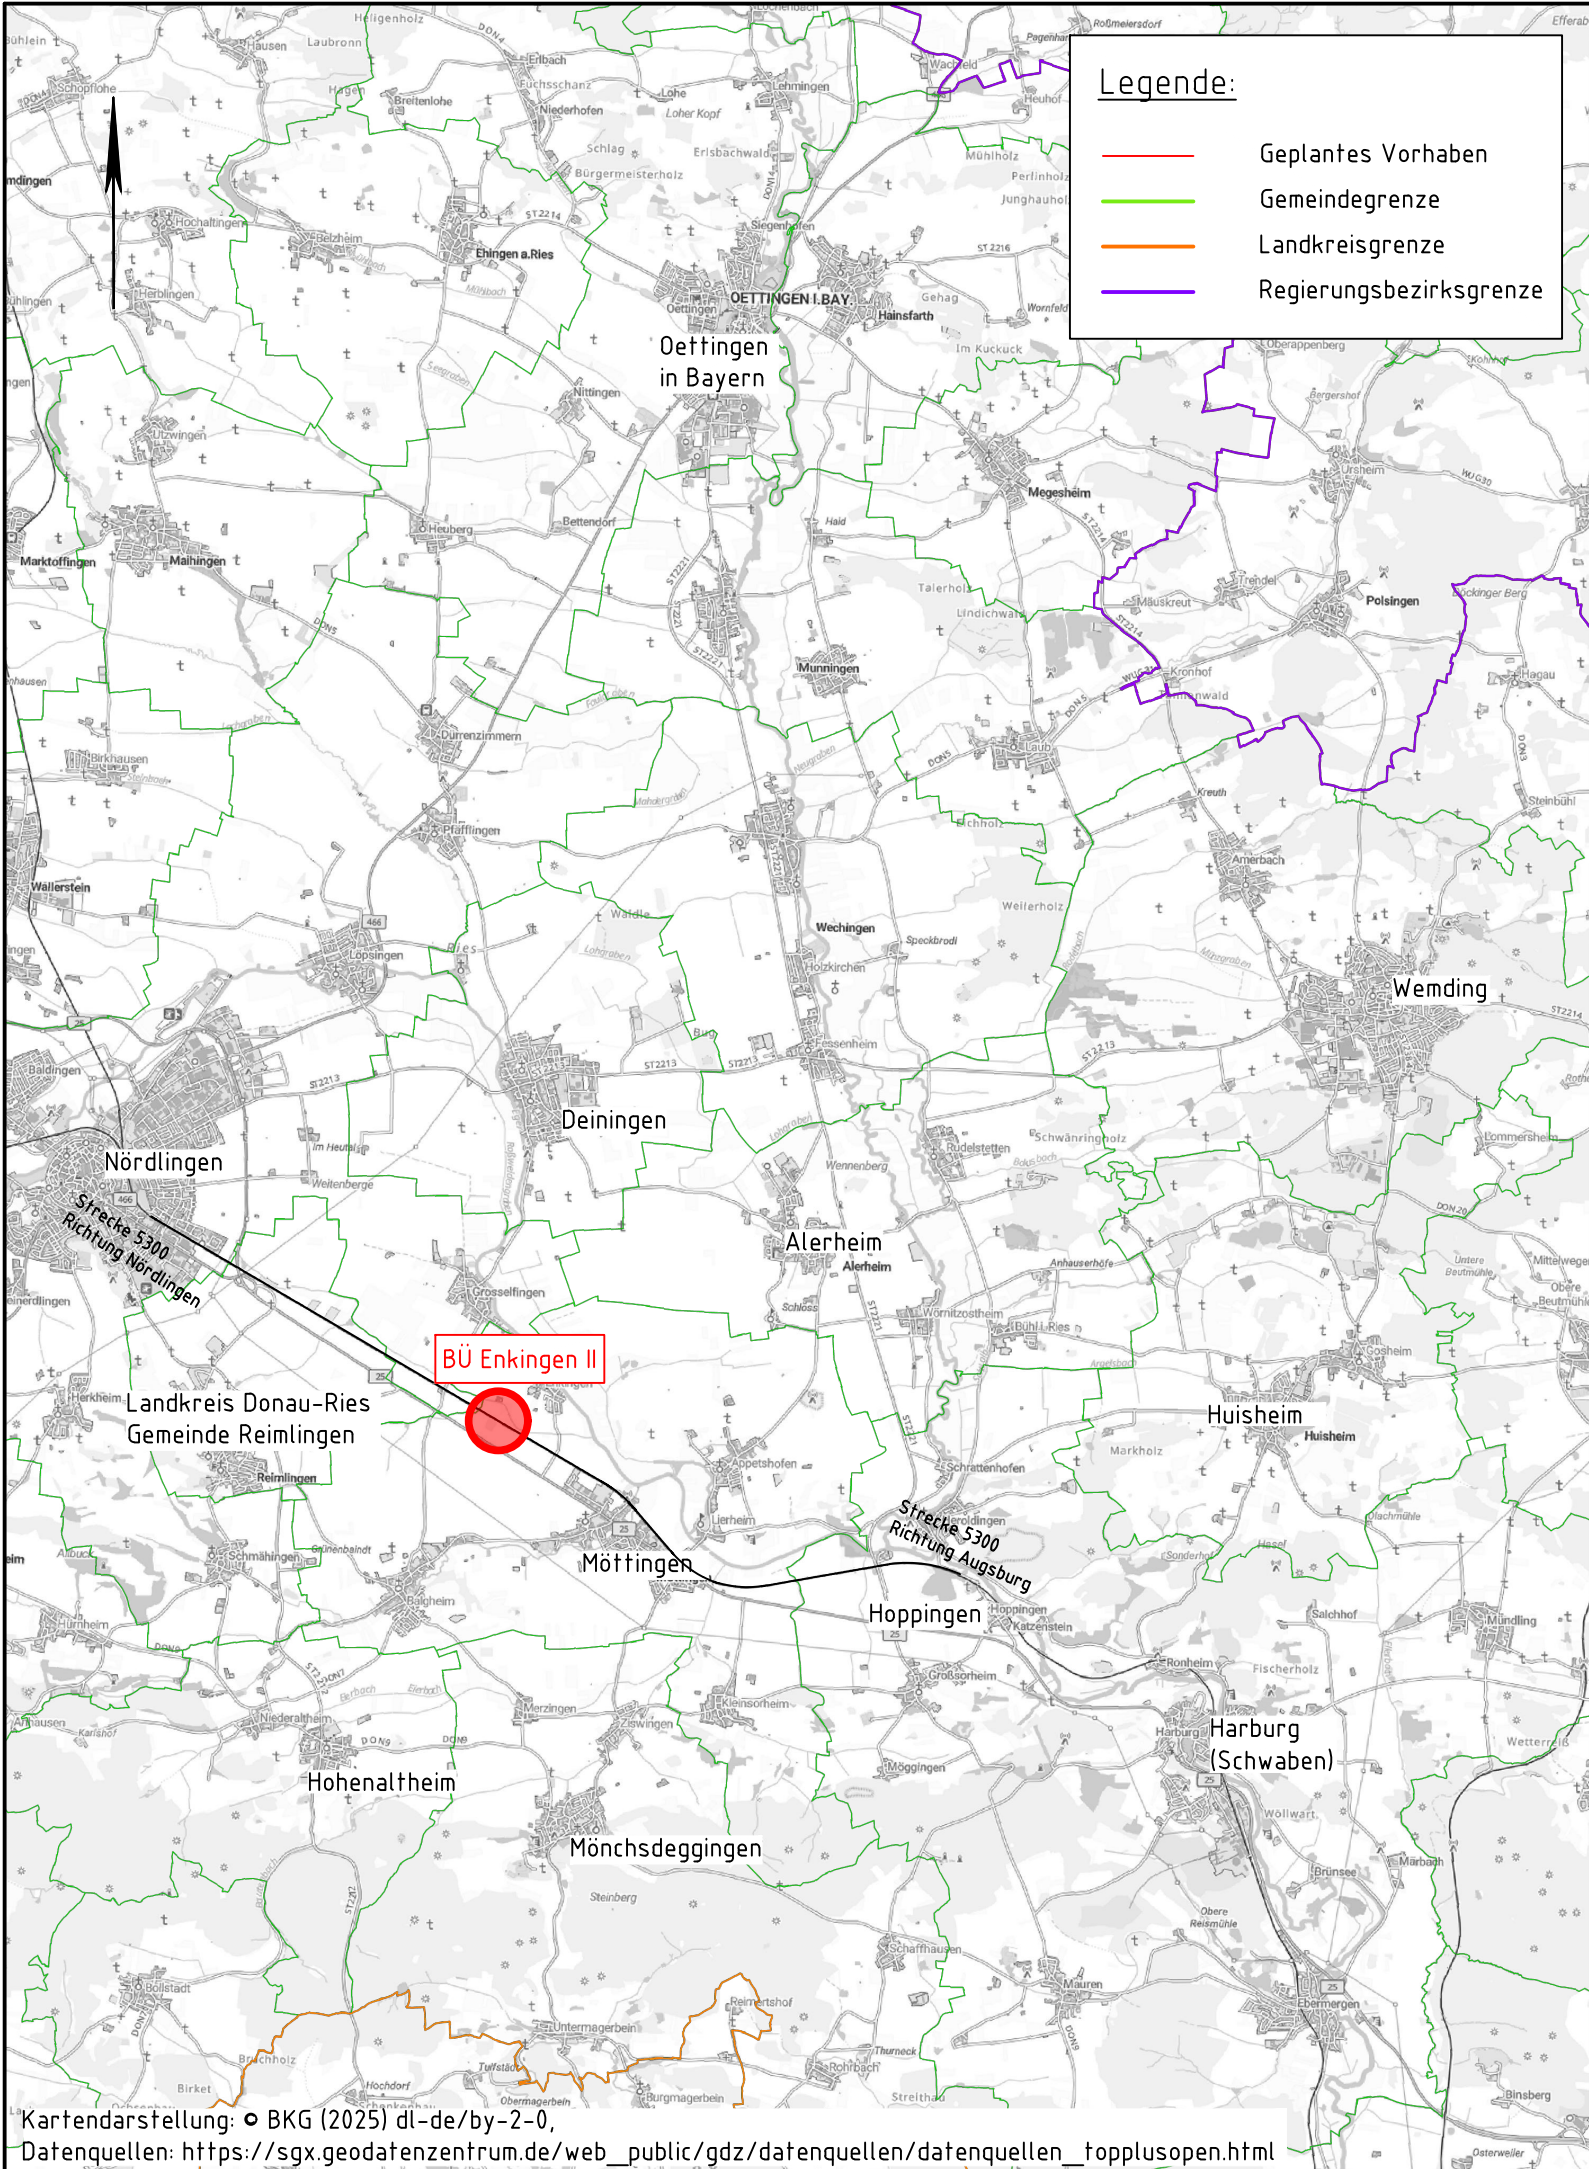

Kartendarstellung: BKG (2025) dl-de/by-2-0,
Datenquellen: https://sgx.geodatenzentrum.de/web_public/gdz/datenquellen/datenquellen_topplusopen.html

Unterlage 2.1

Genehmigungsvermerk Eisenbahn-Bundesamt

Übersichtsskizze

0	Ausgangsverfahren: Antragsfassung	30.05.2025
Index	Änderungen bzw. Ergänzungen	Planungsstand

Genehmigungsplanung: Unterlage für eine Entscheidung nach § 18 AEG

Vorhabenträgerin:			Planzeichen:		
DB InfraGO AG Region Süd Projekte STE Südbayern, I.II-S-P-B Richelstraße 3 80634 München			Projekt-Nr.:		
				Datum	Name
			gez.	26.05.2025	Chwastek
			bearb.	26.05.2025	Kocz
			gepr.	26.05.2025	Sturmeit
Datum	Unterschrift	Datum	Unterschrift	Datum	Unterschrift
Vertreter des Vorhabenträgers:			Planverfasser:		
			PTB Magdeburg GmbH Niederlassung Dresden Wilhelm-Liebknecht-Straße 6 01257 Dresden		
			Höhensystem:		
			Koordinatensystem:		
			Ursprungsplan:		
			Blattgröße:	420 x 297	
			Maßstab:	1:100.000	
Datum	Unterschrift	30.05.2025 Datum	i.A.		

Vorhaben:	Aufhebung BÜ 64,2 Enkingen II Strecke 5300 Augsburg – Nördlingen Bahn-km 64,226
Planart:	Übersichtskarte
Planinhalt:	Planfeststellungsabschnitt km 63,373 – km 64,256