




© Daten: Bayerische Vermessungsverwaltu...



Genehmigungsvermerk Eisenbahn-Bundesamt

Übersichtsskizze

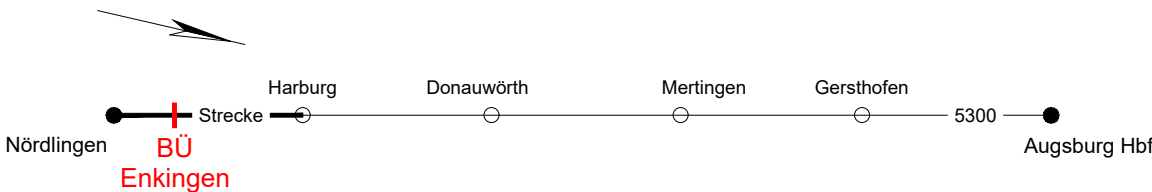

| | | |
|-------|-----------------------------------|---------------|
| 0 | Ausgangsverfahren: Antragsfassung | 30.05.2025 |
| Index | Änderungen bzw. Ergänzungen | Planungsstand |

Genehmigungsplanung: Unterlage für eine Entscheidung nach § 18 AEG

| | | | | | |
|---|--|--------------|---|--|--------------|
| Vorhabenträgerin: | | | Planz. Nr.: GP_5300/64.226_9.4.3_MP_0 | | |
| DB InfraGO AG Region Süd, I.IA-S-N-AUG-P Viktoriastr. 3 86150 Augsburg | | | ProjektNr.: G.016178357 | | |
| Datum | | Unterschrift | Datum | | Name |
| gepr. | | 05/2025 | J. Beran | | |
| bearb. | | 05/2025 | J. Recklebe | | |
| gepr. | | 05/2025 | K. Szymkowiak | | |
| Vertreter der Vorhabenträgerin: | | | Planverfasser: | | |
| DB InfraGO | | | HTG Ingenieurbüro für Bauwesen GmbH Otto-v.-Guericke-Str. 50 39104 Magdeburg | | |
| Magdeburg, d. 30.05.2025 | | | Datum | | Unterschrift |
| Vorhaben: | | | Höhenystem: | | - |
| | | | Koordinatensystem: | | - |
| | | | Ursprungsplan: | | - |
| | | | Blattgröße: | | 590 x 297 |
| | | | Maßstab: | | 1:50.000 |

§3,13 5300 km 063,332 Änd. BÜ Enkingen 1 u. 2
km 64,226

Planart: Maßnahmenübersichtsplan
Planinhalt: Landschaftspflegerischer Fachbeitrag

Strecke 5300 Augsburg Hbf - Nördlingen
Streckenabschnitt: Möttingen - Nördlingen