


8.01.2024 11:17 jess.lueding@24.de DE100.CTB \g:\external\daten\BNI\Projekte\2069\3818_E_STW_Westerland\03_Arbeitsplan\GP\CAD\GP_Westerland_Gl128_01_2024\03\GP_120_VA_BE_LP\GP_120_VA_BE_LP.dwg / 120-Va-Be-LP.dwg



- Legende**
- Bestand
 - Neubau / Änderung
 - Rückbau
 - äußere Grenze der vorhabensträgerigen Grundstücke
 - Planfeststellungsgrenze
 - Kreis-/ Gemeindegrenze
 - Gemarkungsgrenze
 - Flurgrenze
 - Flurstücksgrenze
 - Flurstücksnummer
 - od. 21
 - Nr.
 - laufende Nummer im Bauwerksverzeichnis
 - Baustelleneinrichtungsfläche
 - Baustraßenzufahrt

Str. 1210
Bf Westerland

Genehmigungsvermerk Eisenbahn-Bundesamt

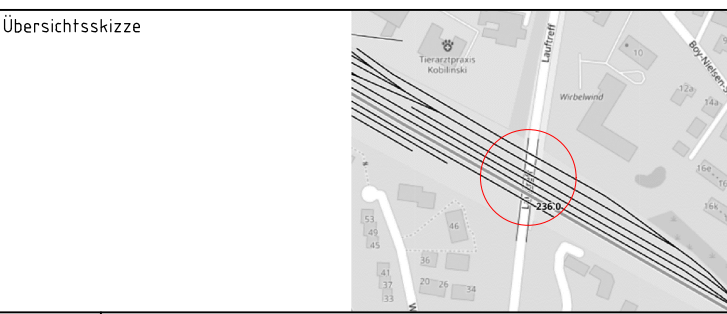

0	Ausgangsverfahren: Antragsfassung	12.01.2024
Index	Änderungen bzw. Ergänzungen	Planungsstand

Genehmigungsplanung: Unterlage für eine Entscheidung nach § 18 AEG

Vorhabensträger: DB InfraGO AG Anlagen- und Instandhaltungsmanagement Nord Netz Kiel (IIA-N-K-IE) Hamburger Chaussee 10 24114 Kiel		Planzeichen: GP_09_01_BE-0 Projekt-Nr.: G.016127825	
Datum	Unterschrift	Datum	Unterschrift
Vertreter des Vorhabensträgers: DB InfraGO AG Infrastrukturprojekte Nord Technik Portfolio Hamburg-Kiel (II-N-K-S) Hammerbrookstraße 44 20097 Hamburg		Planverfasser: Dorsch Gruppe GRE Martin-Hoffmann-Straße 18 24438 Berlin Tel: 030 - 24 749-0 Fax: 030 - 24 749-104	
Datum	Unterschrift	Datum	Unterschrift
Vorhaben:		Höhensystem: -	
		Koordinatensystem: LS100	
		Ursprungsplan: lvi 1210 LW	
		Blattgröße: 297x1350	
		Maßstab: 1:1000	

ESTW Westerland (2. Baustufe)
Verlängerung Gl. 128

Planart: Baustelleneinrichtungs- und -erschließungsplan
Plannhalt: Strecke 1210, km 235,9+13 – km 236,8+88