



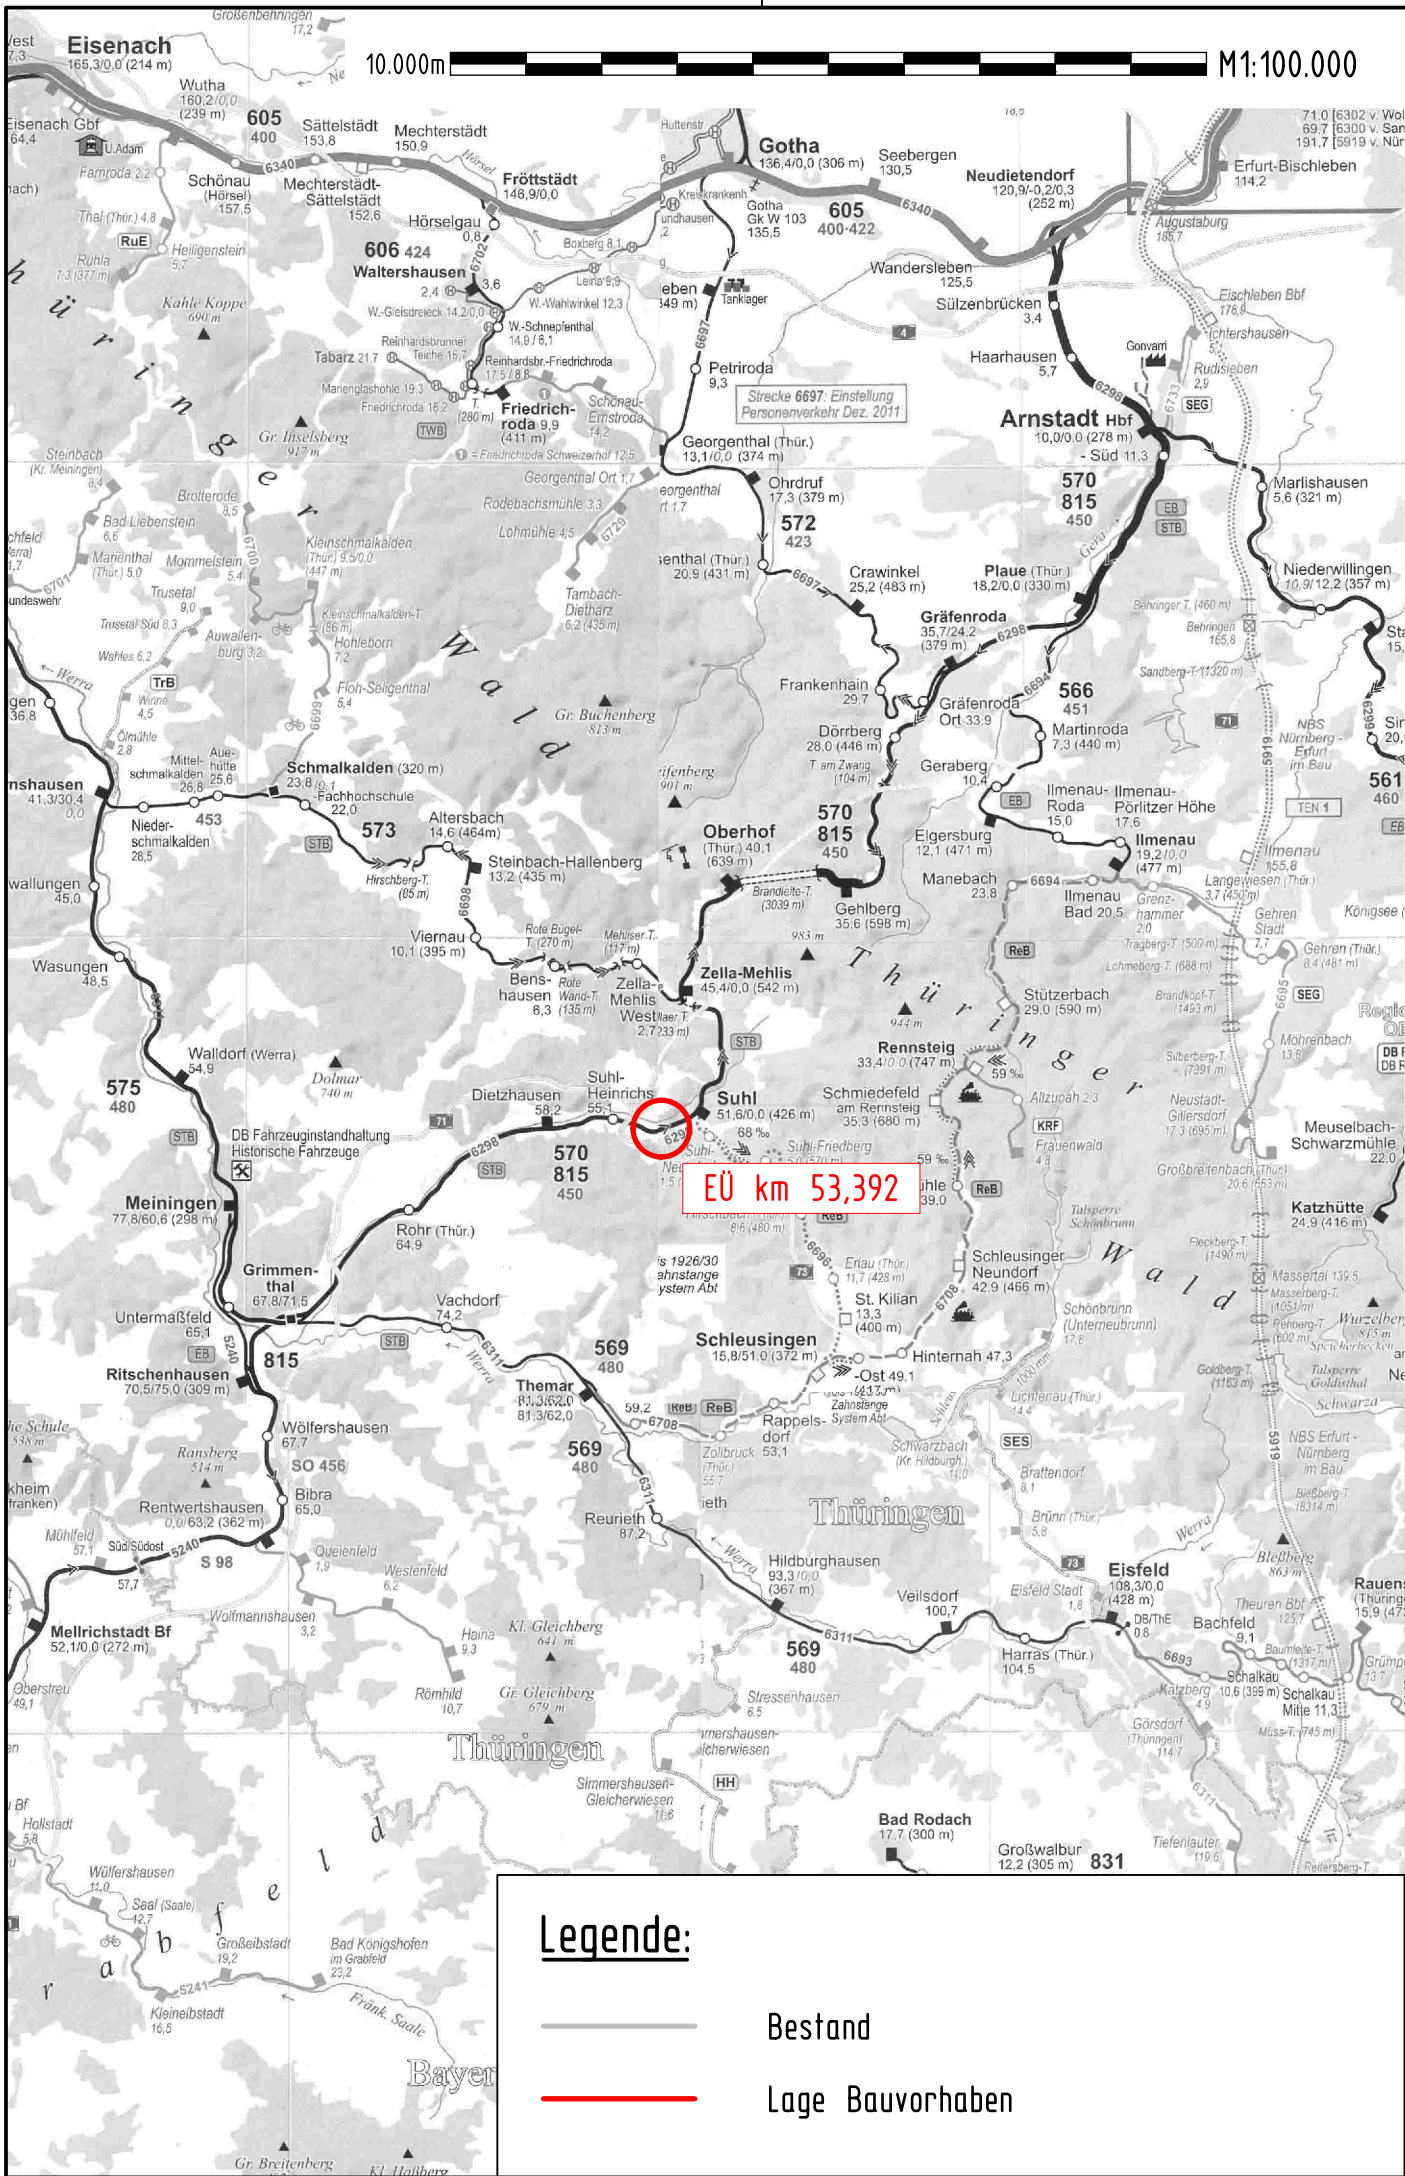

Genehmigungsvermerk Eisenbahn-Bundesamt

Übersichtsskizze

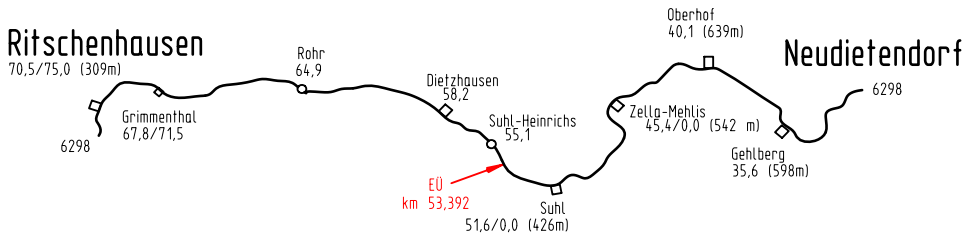

|       |                                |               |
|-------|--------------------------------|---------------|
|       |                                |               |
|       |                                |               |
| 0     | Ausgangsfahren: Antragstellung | 16.08.2024    |
| Index | Änderungen bzw. Ergänzungen    | Planungsstand |

Genehmigungsplanung: Unterlage für eine Entscheidung nach § 18 AEG

|   |  |   |  |
|---|--|---|--|
| Vorhabensträger:<br>DB InfraGO AG<br>Investitionsplanung und Segmentsteuerung<br>I,II-SO-N-EF-P<br>Bahnhofstraße 23<br>99084 Erfurt |  | Planzeichen: GP_IB_UEK_EÜ_53,392<br>Projekt-Nr.: T.016082576   |  |
| Vertreter des Vorhabensträgers:<br>DB InfraGO AG<br>Bestandsnetz<br>I,II-SO-E-R<br>Kurt-Schumacher-Str. 1<br>99084 Erfurt           |  | Planverfasser:<br>WKP Planungsbüro für Bauwesen GmbH, VBI<br>Karl-Marx-Straße 23<br>01109 Dresden<br>Tel. +49 351 48 50 3-0<br>www.wkp-dresden.de<br>Thomas Schkade<br>2024.08.08 16:00:15 |  |
| Datum: 2026.04.17<br>00:02:32<br>+02'00'                                                                                            |  | Höhensystem: DB_Ref2016<br>Koordinatensystem: DB_Ref<br>Ursprungsplan: -<br>Blattgröße: 297 x 410<br>Maßstab: 1:100.000                                                                    |  |

Änderung der Eisenbahnüberführung Bahn-Km 53,392 auf der Strecke 6298 Neudietendorf-Ritschenhausen

|             |                                               |
|-------------|-----------------------------------------------|
| Planart:    | Übersichtskarte                               |
| Planinhalt: | Strecke 6298<br>Bau-Km 53,330 - Bau-Km 53,430 |