




Unterlage 2.1


Genehmigungsvermerk Eisenbahn-Bundesamt

Übersichtsskizze:

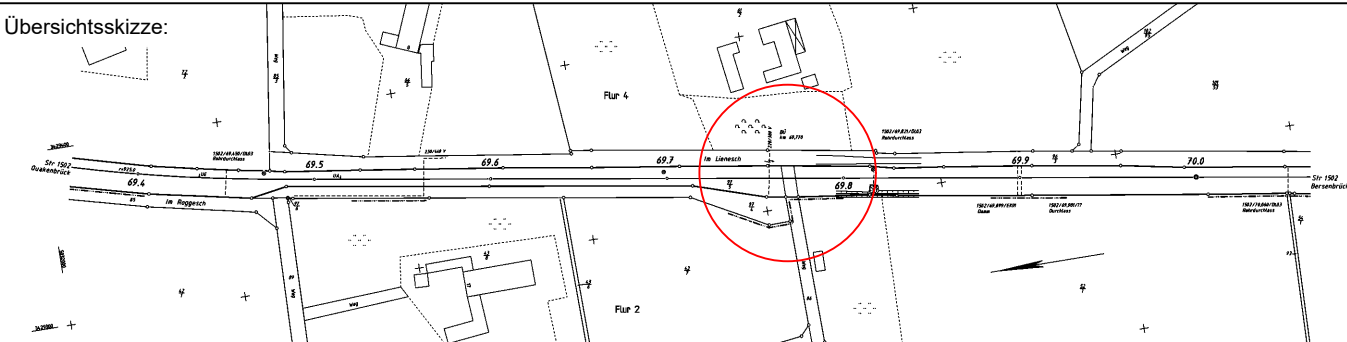

0	Ausgangsverfahren: Antragsfassung	30.07.2025
Index	Änderungen bzw. Ergänzungen	Planungsstand

Genehmigungsplanung: Unterlage für eine Entscheidung nach § 18 AEG

Vorhabenträger:				Planzeichen Intern: P22025.01	
 Region Nord Projekte STE Bremen/ Osnabrück (I,II-N-B-S) Lindemannallee 3, 30173 Hannover				Auftrags-Nr.:	
30.07.2025 gez. i.A. Thomas Taubert				bearb.	30.07.2025 Sheikh Salem
Datum				gez.	30.07.2025 Hasse
				gepr.	30.07.2025 Heinrich
Vertreter des Vorhabenträgers:				Höhensystem: Gauß-Krüger	
				Koordinatensystem: Gauß-Krüger	
				Ursprungsplan: OpenStreetMap	
				Blattgröße: 297 x 685	
				Maßstab: 1 : 25.000	

Vorhaben:

Aufhebung  
BÜ "Im Lienesch" Bahn-km 69,770

Planart: Übersichtskarte

Planinhalt:  
BÜ km 69,770  
Strecke 1502: Oldenburg - Osnabrück  
Gemeinde Badbergen