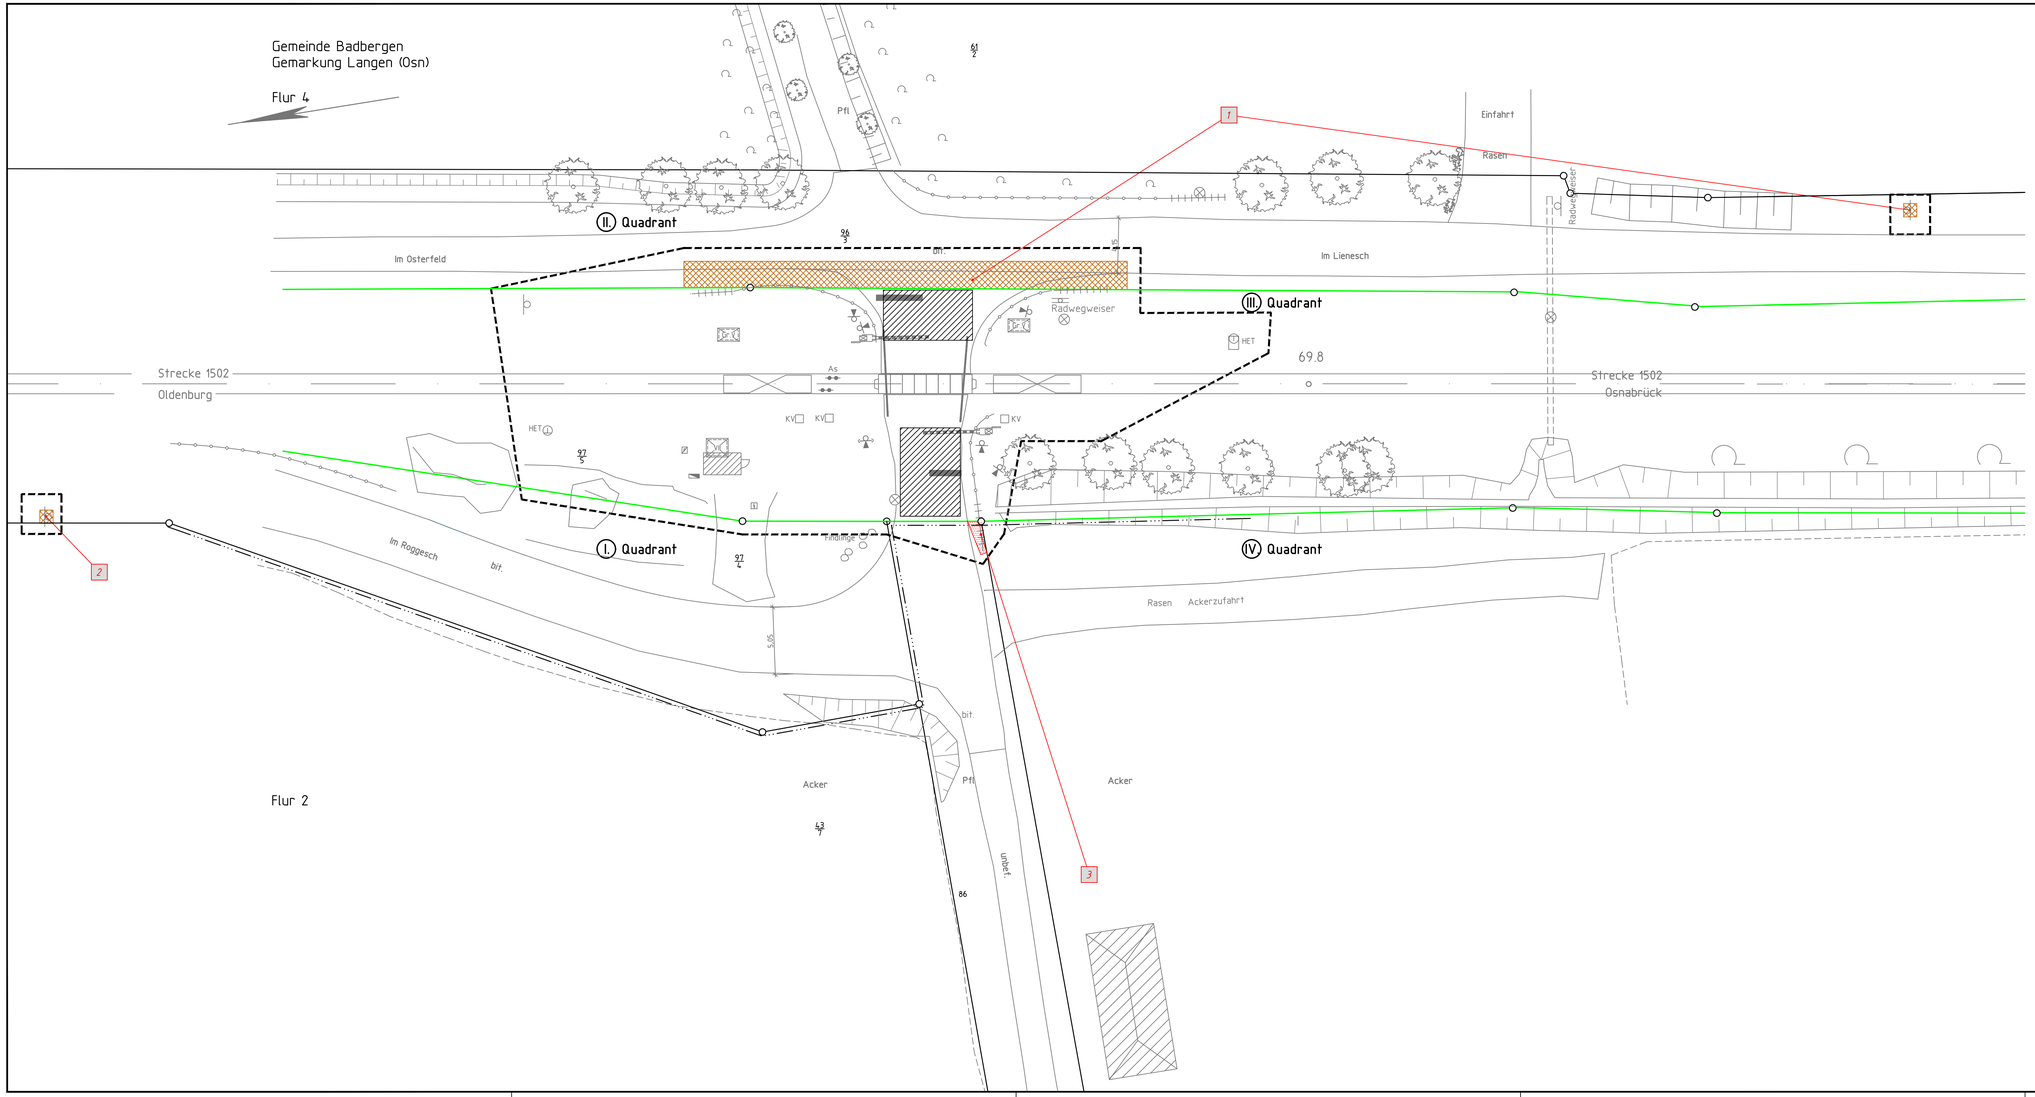

Legende:

- Bestand
- äußere Grenze der vorhabenträgereigenen Grundstücke
- Planfeststellungsgrenze
- Flurstücksgrenze
- Flurgrenze
- 7/11 oder 2029 Flurstücksnummer
- } Kataster
- Nr. laufende Nummer des Grunderwerbsverzeichnis
- Duldungspflichtig gemäß §4 EKrG
- Nutzungsbefugnis
- Baustelleneinrichtungsfläche

Unterlage 5

Genehmigungsvermerk Eisenbahn-Bundesamt

Übersichtsskizze:

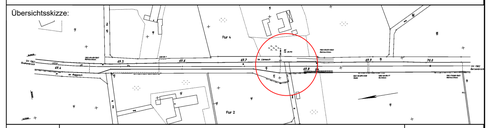

Index	Änderungen bzw. Ergänzungen	Planungsstand
0	Ausgangsverfahren: Antragsfassung	27.10.2025

Genehmigungsplanung: Unterlage für eine Entscheidung nach § 18 AEG

Vorhabenträger:
DB InfraGO
Region Nord
Projekte STE Bremen/ Osnabrück
(I.NAB-S)
Lindemannallee 3,
30173 Hannover
27.10.2025 gez. i.A. Thomas Taubert
Datum Unterschrift Datum Unterschrift Datum Unterschrift

Vertreter des Vorhabenträgers:
Datum Unterschrift

Planverfasser: Ingenieurbüro Claus
INGENIEURBÜRO claus GmbH & Co.KG
Eintrachtweg 19, 30173 Hannover
(0511) 98248-20
27.10.2025 gez. i.A. Sheikh Salem
Datum Unterschrift

Planzeichen Intern:	P22025.01	
Aufrags-Nr.:		
	Datum	Name
bearb.	27.10.2025	Sheikh Salem
gez.	27.10.2025	Hasse
gespr.	27.10.2025	Heinrich
Höhensystem:	DB-Ref	
Koordinatensystem:	DB-Ref	
Ursprungsplan:	Entwurfsvermessung	
Blattgröße:	420 x 780	
Maßstab:	1 : 200	

Vorhaben:

Aufhebung
BÜ "Im Lienesch" Bahn-km 69,770

Planart: Grunderwerbsplan

Planinhalt:
BÜ km 69,770
Strecke 1502: Oldenburg - Osnabrück
Gemeinde Badbergen

02.05.2024 14:11 E:\Projekte\P22025_3_BÜ_Str_1502\01_BÜ km 69_770 Im Lienesch\Pläne\02_VP\Planung.dwg