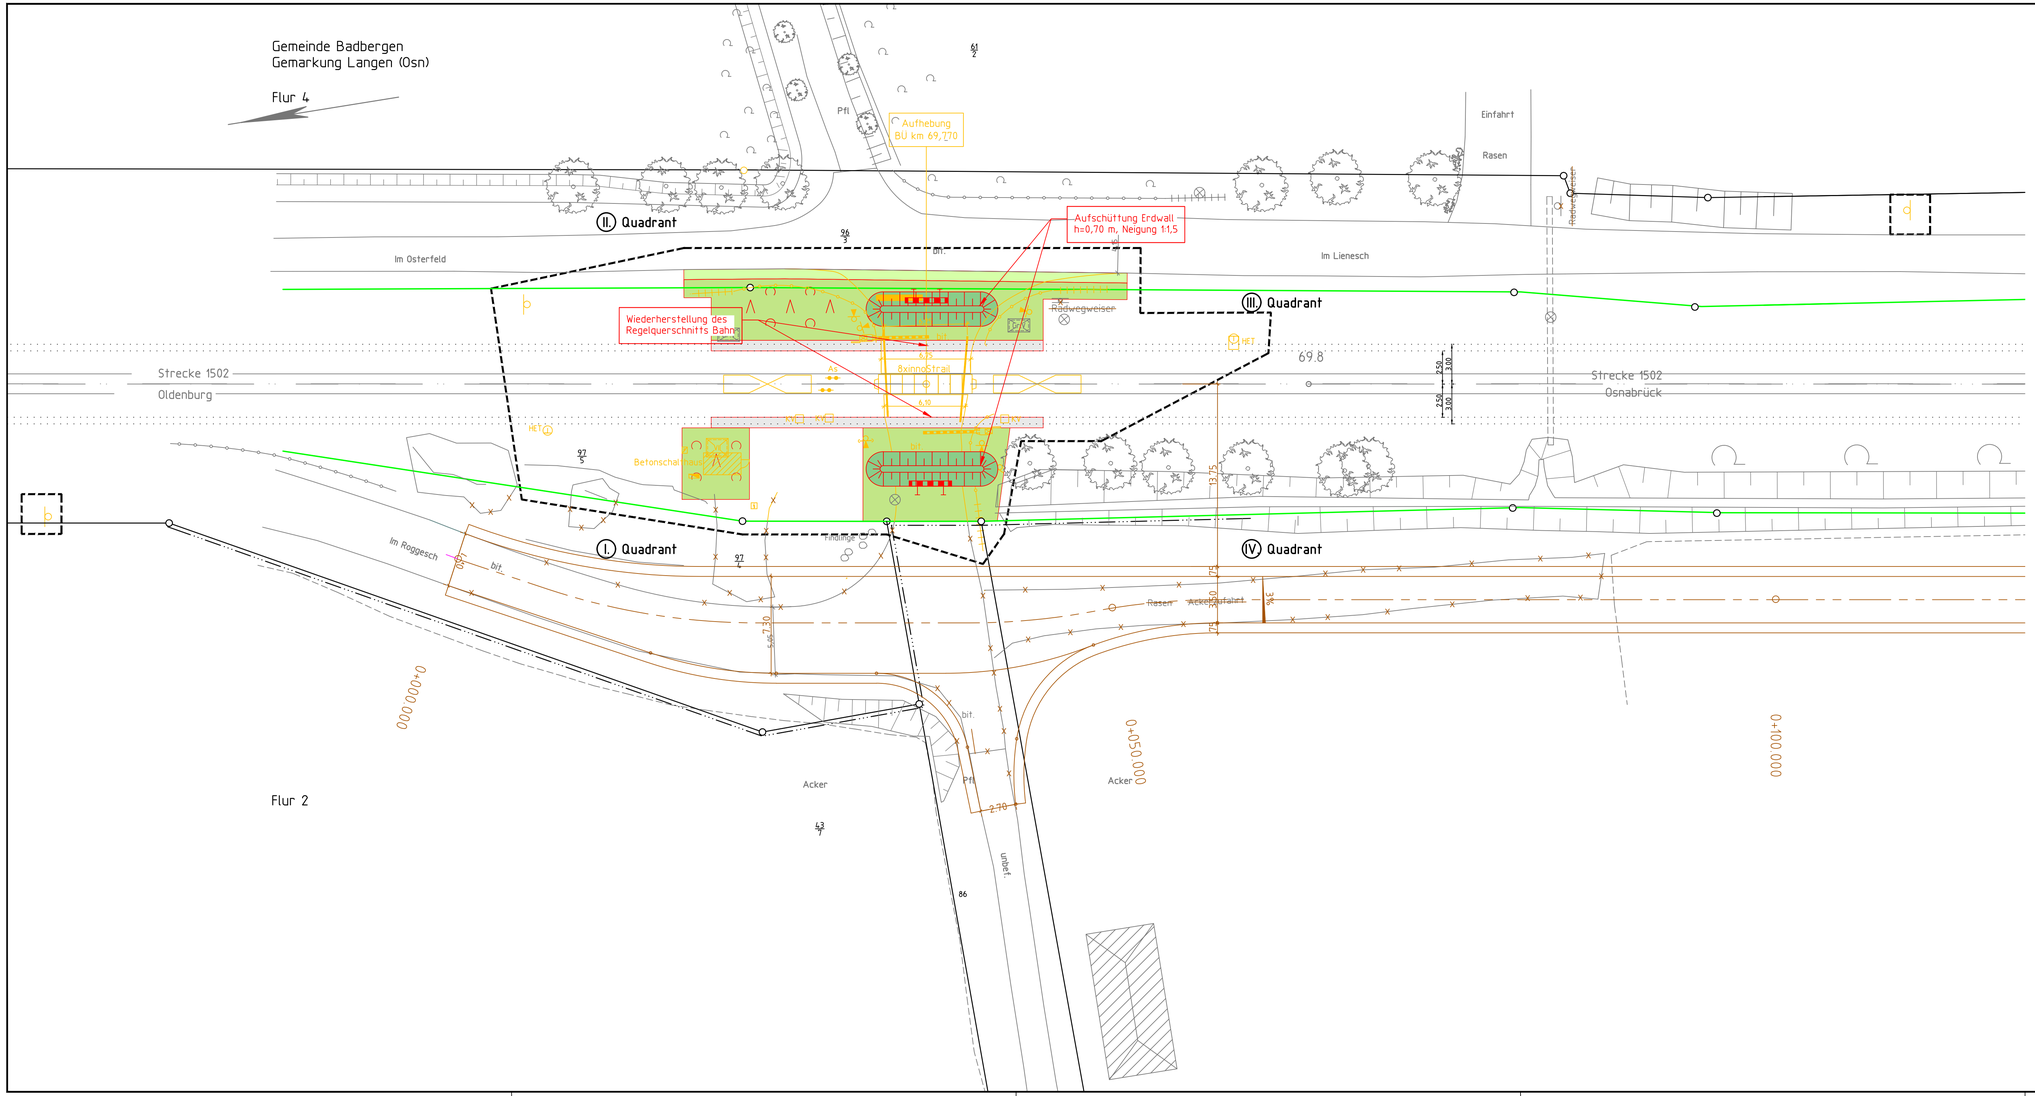

Legende:

- Bestand
- Neubau / Änderung
- Rückbau
- äußere Grenze der vorhabenträgereigenen Grundstücke
- tangierende Planung (nachrichtliche Darstellung)
- Planfeststellungsgrenze
- Flurstücksgrenze
- Flurgrenze
- Flurstücksnummer
- Kataster
- Straßensignal mit Lichtzeichen (gelb/rot), mit Andreaskreuz am Mast
- Elektrischer Schrankenantrieb
- Elektro-Anschluss
- F-Kasten
- Verkehrszeichen
- Schutzplanke mit Absenker
- Straßennebenfläche
- Bankett
- Böschung
- Wirtschaftsweg
- bit Asphaltbefestigung

Unterlage 7.1

Genehmigungsvermerk Eisenbahn-Bundesamt

Übersichtsskizze:

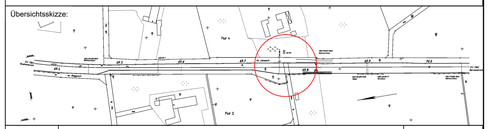

Index	Änderungen bzw. Ergänzungen	Planungsstand
0	Ausgangsverfahren: Antragsfassung	30.07.2025

Genehmigungsplanung: Unterlage für eine Entscheidung nach § 18 AEG

Vorhabenträger:
DB InfraGO
Region Nord
Projekte STE Bremen/ Osnabrück
(I.NAB-B-S)
Lindemannallee 3,
30173 Hannover
30.07.2025 gez. i.A. Thomas Taubert
Datum Unterschrift

Planverfasser: Ingenieurbüro Claus
INGENIEURBÜRO Claus GmbH & Co.KG
Eisenbahnweg 19, 30173 Hannover
(0511) 98246-20
30.07.2025 gez. i.A. Sheikh Salem
Datum Unterschrift

Vertreter des Vorhabenträgers:
Datum Unterschrift

Planzeichen Intern:	P22025.01	
Aufrags-Nr.:		
	Datum	Name
bearb.	30.07.2025	Sheikh Salem
gez.	30.07.2025	Hasse
gepr.	30.07.2025	Heinrich
Höhensystem:		DB-Ref
Koordinatensystem:		DB-Ref
Ursprungsplan:		Entwurfsvermessung
Blattgröße:		420 x 780
Maßstab:		1 : 200

Vorhaben:

Aufhebung
BÜ "Im Lienesch" Bahn-km 69,770

Planart: Kreuzungsplan

Planinhalt:
BÜ km 69,770
Strecke 1502: Oldenburg - Osnabrück
Gemeinde Badbergen

02.05.2024 14:11 E:\Projekte\P22025_3_BÜ_Str_1502\01_BÜ km 69_770 Im Lienesch\Planung\02_VP\Planung.dwg