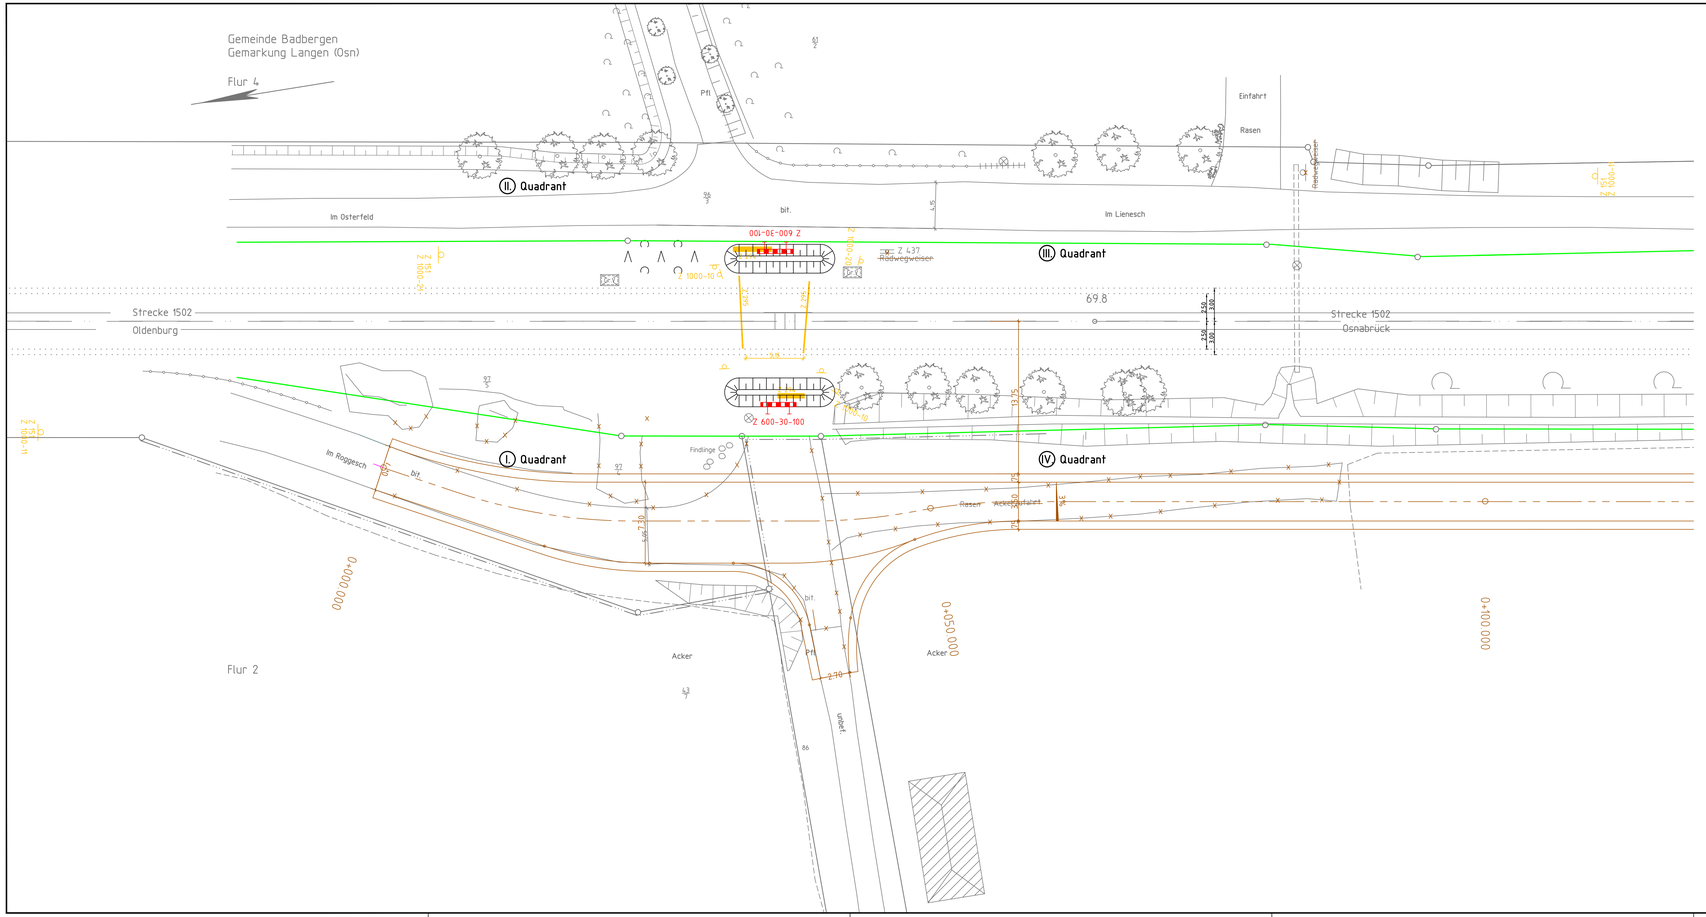

Verkehrszeichen nach StVO:

	Z 151	Bahnübergang
	Z 201-50	Andreaskreuz – stehend
	Z 437	Straßennamensschild
	Z 600-30	Absperrschranke: 100 x 800 mm
	Z 1000-10	Richtung, linksweisend
	Z 1000-11	Richtung der Gefahrstelle, linksweisend
	Z 1000-20	Richtung, rechtsweisend
	Z 1000-21	Richtung der Gefahrstelle, rechtsweisend

Legende:

- Bestand (einschließlich Kataster)
- Neubau / Änderung
- neue Markierung und Beschilderung
- entfallende Markierung und Beschilderung
- äußere Grenze der vorhabenträgereigenen Grundstücke
- tangierende Planung (nachrichtliche Darstellung)
- Verkehrszeichen

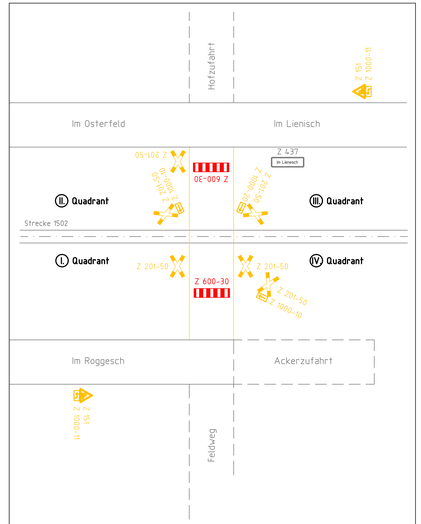

Unterlage 7.2

Genehmigungsvermerk Eisenbahn-Bundesamt

Übersichtsskizze:

Index	Änderungen bzw. Ergänzungen	Planungsstand
0	Ausgangsverfahren: Antragsfassung	30.07.2025

Genehmigungsplanung: Unterlage für eine Entscheidung nach § 18 AEG

Vorhabenträger:
DB InfraGO
Region Nord
Projekt STE Bremen/ Osnabrück
(I.NAB-S1)
Brabeckstraße 3,
30173 Hannover

30.07.2025 gez. i.A. Thomas Taubert
Datum Unterschrift

Vertreter des Vorhabenträgers:
Datum Unterschrift

Datum Unterschrift

	Datum	Name
bearb.	30.07.2025	Sheikh Saleem
gez.	30.07.2025	Hasse
gepr.	30.07.2025	Heinrich

Planverfasser: Ingenieurbüro Claus
Bahn + Bau GmbH
Podbielskistraße 19, 30173 Hannover
(0511) 98249-00

30.07.2025 gez. i.A. Sheikh Saleem
Datum Unterschrift

Planzeichen Intern:	P22025.01
Auftrags-Nr.:	
Höhensystem:	DB-Ref
Koordinatensystem:	DB-Ref
Ursprungsplan:	Erstaufnahmevermessung
Blattgröße:	420 x 780
Maßstab:	1 : 200

Vorhaben:

Aufhebung
BÜ "Im Lienesch" Bahn-km 69,770

Planart: Markierungs- und Beschilderungsplan

Planinhalt:
BÜ km 69,770
Strecke 1502: Oldenburg - Osnabrück
Gemeinde Badbergen

02.05.2024 14:11 E:\Projekte\P22025_3_BÜ_Str_1502\01_BÜ km 69,770 Im Lienesch\Plane\02_VP\Planung.dwg