


© GeoBasis-DE / LVermGeo 2023

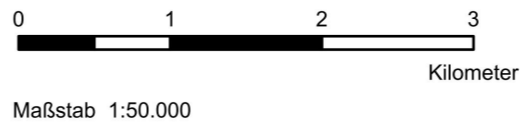


Legende:

- Bestand
- vorliegender Planfeststellungsabschnitt des Gesamtvorhabens

Unterlage 2.1

Genehmigungsvermerk Eisenbahn-Bundesamt

Übersichtsskizze

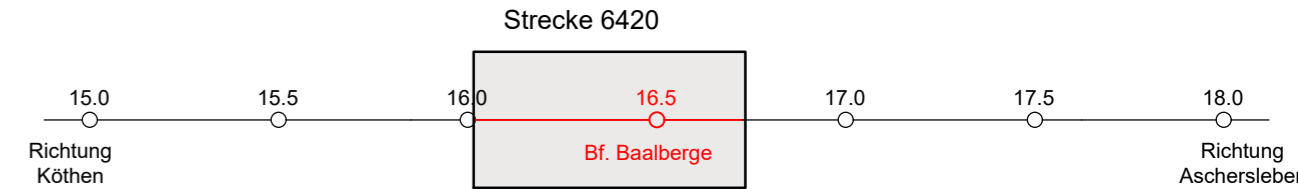

0	Ausgangsverfahren: Antragsfassung	23.07.2025
Index	Änderungen bzw. Ergänzungen	Planungsstand

Genehmigungsplanung: Unterlage für eine Entscheidung nach § 18 AEG

Vorhabenträgerin: DB InfraGO AG Projekte Netz Leipzig / Magdeburg JIA-SO-P 321 Kantstraße 4 39104 Magdeburg			Planzeichen: V6228-GP-U2.1 Projekt-Nr.: T.0160 75319		
	Datum	Name			
gez.	07/2025	J. Grothe			
bearb.	07/2025	P. Obst			
gepr.	07/2025	Dipl.-Ing. (FH) R. Sattler			
Vertreter der Vorhabenträgerin:			Planverfasser: HTG Ingenieurbüro für Bauwesen GmbH Otto-von-Guericke-Str. 50 39104 Magdeburg 23.07.2025 i.A. P. Obst		
Datum	Unterschrift	Datum	Unterschrift	Datum	Unterschrift
Vorhaben:			Höhensystem: - Koordinatensystem: ETRS 1989 UTM Z32N Ursprungsplan: - Blattgröße: 780x297 Maßstab: 1:50.000		

Bahnhof Baalberge
Rückbau/Lückenschluss: Weiche 15 und 50
Rückbau: Gleis 7 und 9; Weichen 12, 13, A14 und 16; Kreuzung 12

Übersichtskarte

Strecke 6851 Könnern - Baalberge
Strecke 6420 Köthen - Aschersleben
Planfeststellungsabschnitt km 16.0+16 bis km 16.7+35