


Regelquerschnitt
Lückenschluss W15

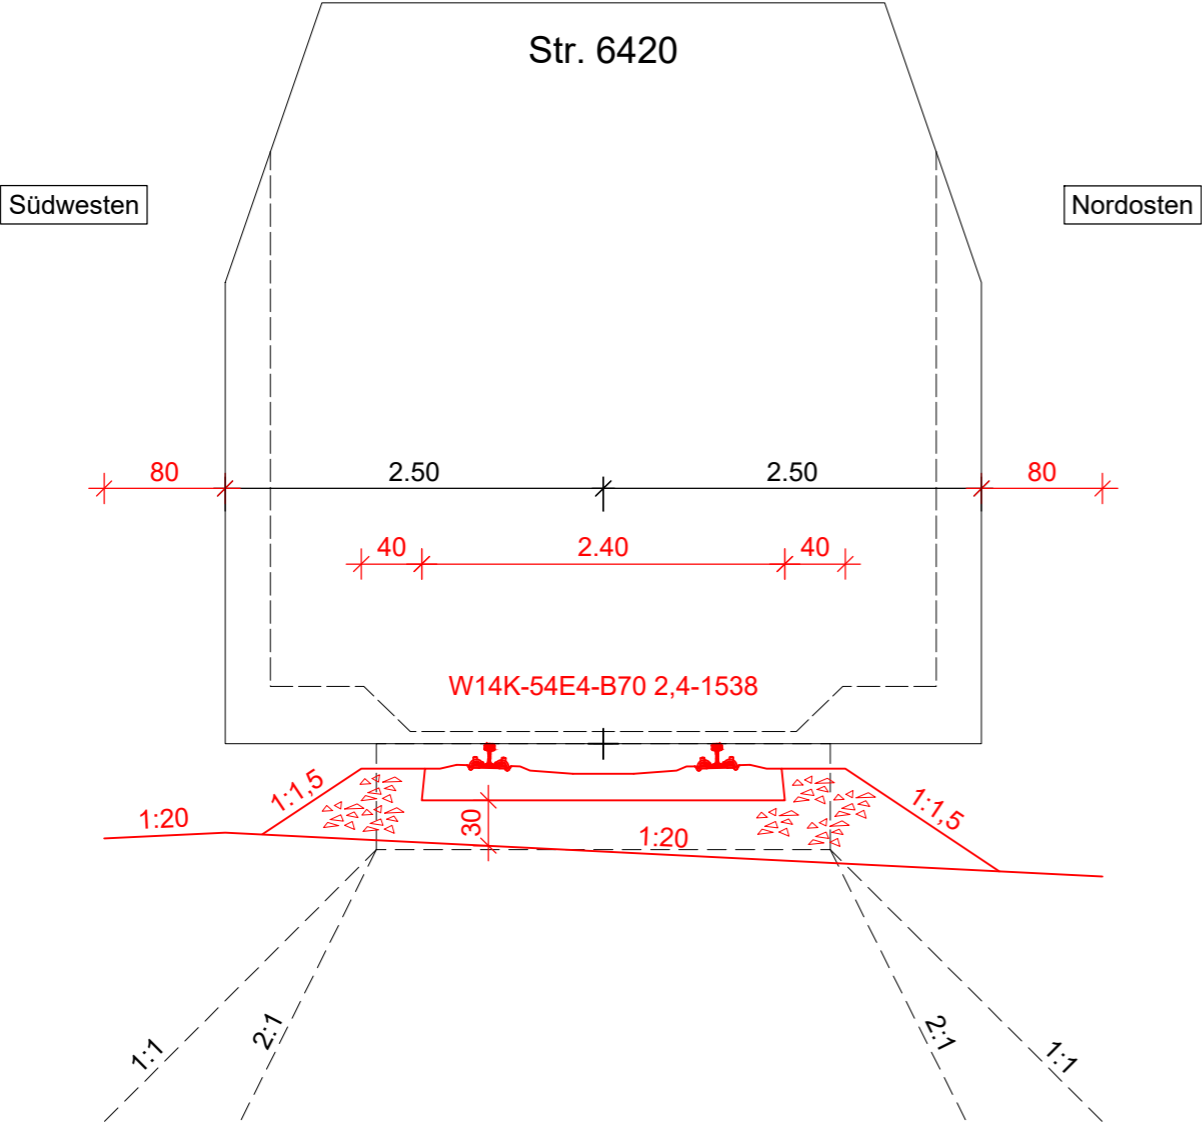


Legende:

- Bestand
- Neubau

Genehmigungsvermerk Eisenbahn-Bundesamt

Übersichtsskizze

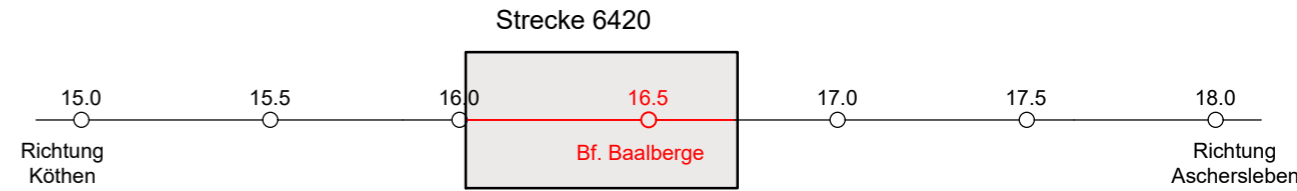

Genehmigungsplanung: Unterlage für eine Entscheidung nach § 18 AEG

Vorhabenträgerin:			Planzeichen: V6228-GP-U5.1		
DB InfraGO AG Projekte Netz Leipzig / Magdeburg I.IA-SO-P 321 Kantstraße 4 39104 Magdeburg			Projekt-Nr.: T.0160 75319		
Datum			Datum	Name	
Unterschrift			gez.	07/2025	J. Grothe
Datum			bearb.	07/2025	P. Obst
Unterschrift			gepr.	07/2025	Dipl.-Ing. (FH) R. Sattler
Vertreter der Vorhabenträgerin:			Planverfasser:		
Datum			HTG Ingenieurbüro für Bauwesen GmbH Otto-von-Guericke-Str. 50 39104 Magdeburg		
Unterschrift			23.07.2025 Datum		
Datum			H T G BERATUNG UND PLANUNG INGENIEURE		
Unterschrift			Höhensystem: -		
Datum			Koordinatensystem: DB_REF		
Unterschrift			Ursprungsplan: Ivl 6420 AS/AT		
Datum			Blattgröße: 420x297		
Unterschrift			Maßstab: 1:50		

Vorhaben:

Bahnhof Baalberge
Rückbau/Lückenschluss: Weiche 15 und 50
Rückbau: Gleis 7 und 9; Weichen 12, 13, A14 und 16; Kreuzung 12

Planart: Querschnitt Ls W15

Planinhalt:

Strecke 6851 Könnern - Baalberge
Strecke 6420 Köthen - Aschersleben
Planfeststellungsabschnitt km 16.0+16 bis km 16.7+35