




Genehmigungsvermerk Eisenbahn-Bundesamt

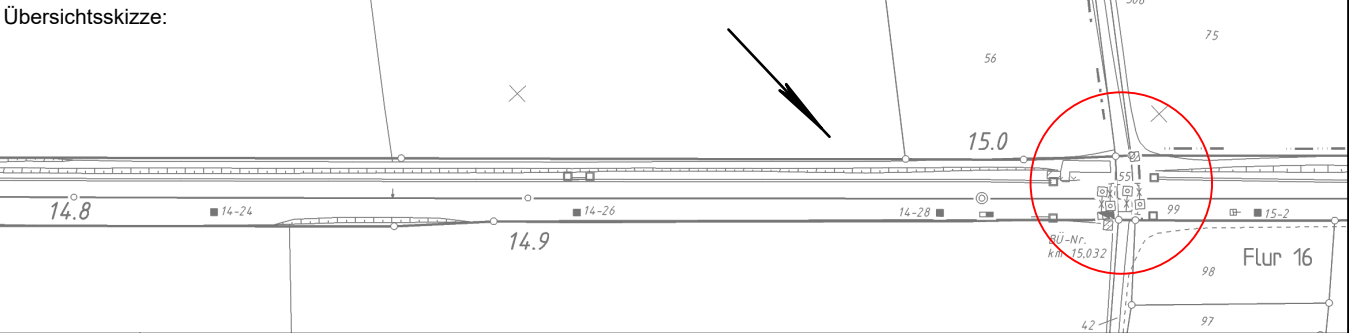

0	Ausgangsverfahren: Antragsfassung	16.09.2024
Index	Änderungen bzw. Ergänzungen	Planungsstand

Genehmigungsplanung: Unterlage für eine Entscheidung nach § 18 AEG

Vorhabenträger: Region West Programme NRW (I.II-W-P-N) Hansastraße 15, 47058 Duisburg 16.07.2025 Datum	Planzeichen Intern: P23009		
	Auftrags-Nr.: T.016 085 938		
		Datum	Name
	bearb.	16.09.2024	Espe
16.07.2025 Datum			gez. i. A. Schmidt
			Unterschrift
Vertreter des Vorhabenträgers:			Höhensystem: -
			Koordinatensystem: Gauß-Krüger
16.07.2025 Datum			Ursprungsplan: OpenStreetMap
			Blattgröße: 297 x 590
Vorhaben:			Maßstab: 1 : 25.000

Aufhebung
BÜ Bahn-km 15,030 "Lenzenweg", Strecke 2510

Planart:	Übersichtskarte
Planinhalt:	BÜ Bahn-km 15,030 Strecke 2510: Viersen - Kaldenkirchen (DB-Grenze) Stadt Nettetal